

Einladende Stadtplätze



Straßen mit grünem Herz



Hafenambiente im ganzen Quartier



Spielangebot für alle Altersgruppen



Inklusives Spielangebot




Hafenmaterialien




Solarzellen




Grüne Retentionsdächer

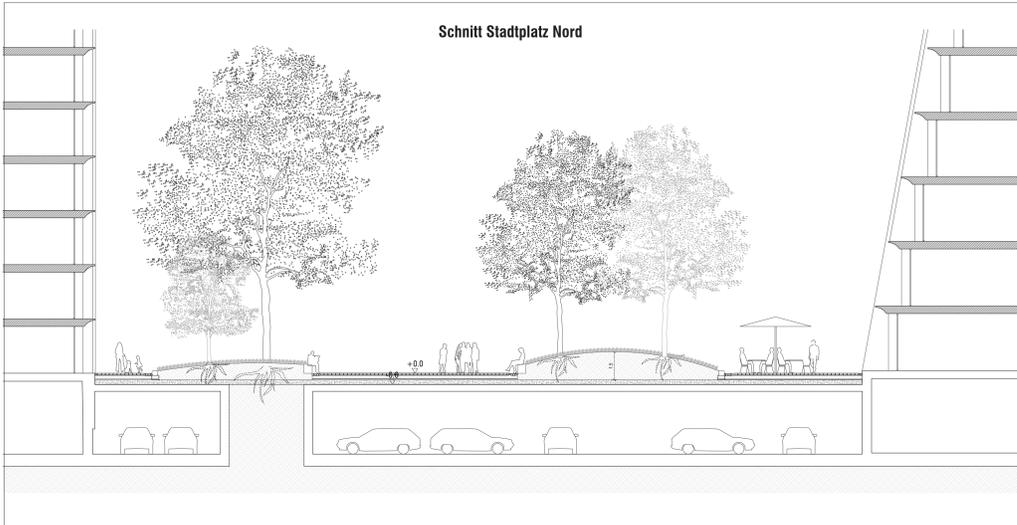

Schnitt Stadtplatz Nord

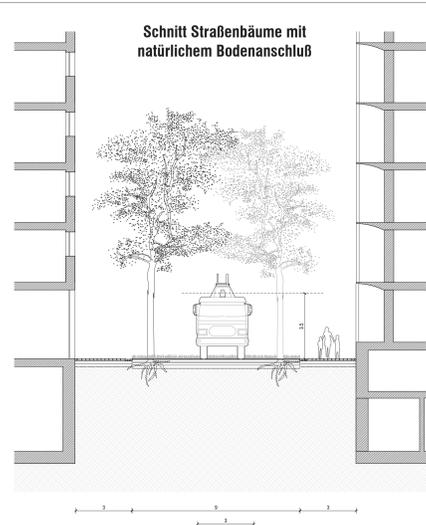

Schnitt Straßenbäume mit natürlichem Bodenanschluß

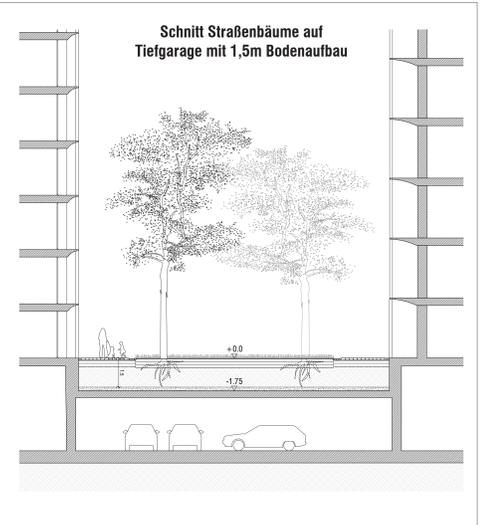

Schnitt Straßenbäume auf Tiefgarage mit 1,5m Bodenaufbau



Lageplan Freianlagen Maßstab 1:750