


Bestand Erweiterung



D

B

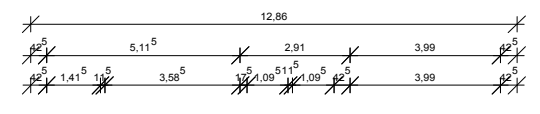

A


C

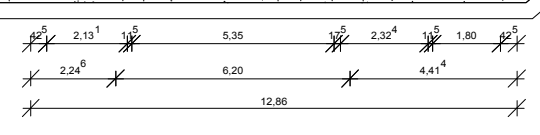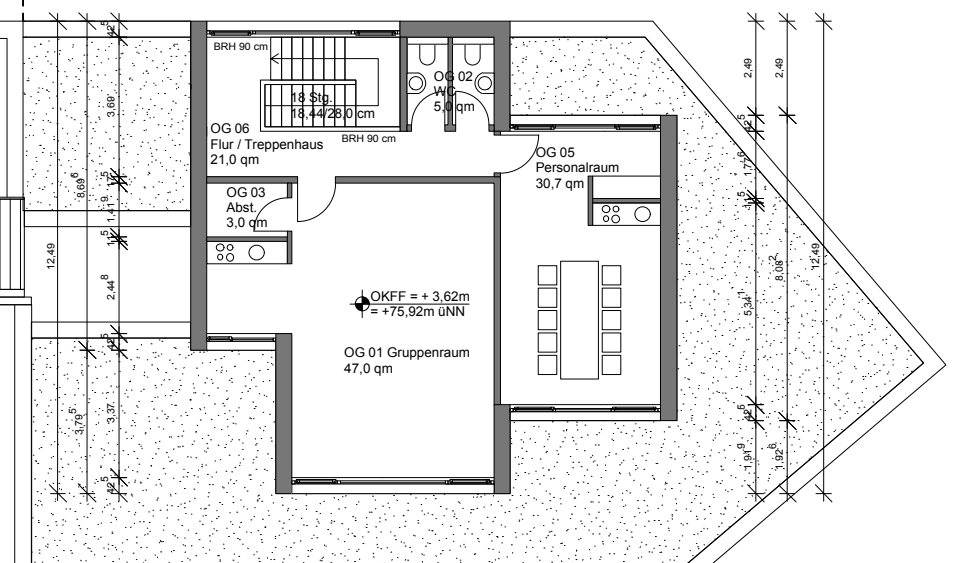

Bestand Erweiterung

D

B

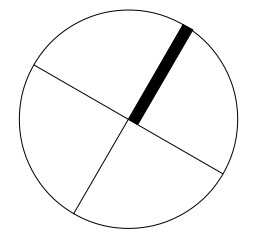

Kindertageseinrichtung Legdenweg U3-Erweiterung <b>STADT MÜNSTER</b>	Grundriss OG		Datum 15-03-2012	Gezeichnet JD	Geprüft BU	Blattformat A3	Massstab 1:200
	Bauherr Stadt Münster Amt für Immobilienmanagement 48127 Münster	Architekt Architektbüro Manfred Bukowski Roggenmarkt 5 48143 Münster	Inhalt OG	Dateiname KITA-LW_BV_GR-A_M200_2012-03-15			