



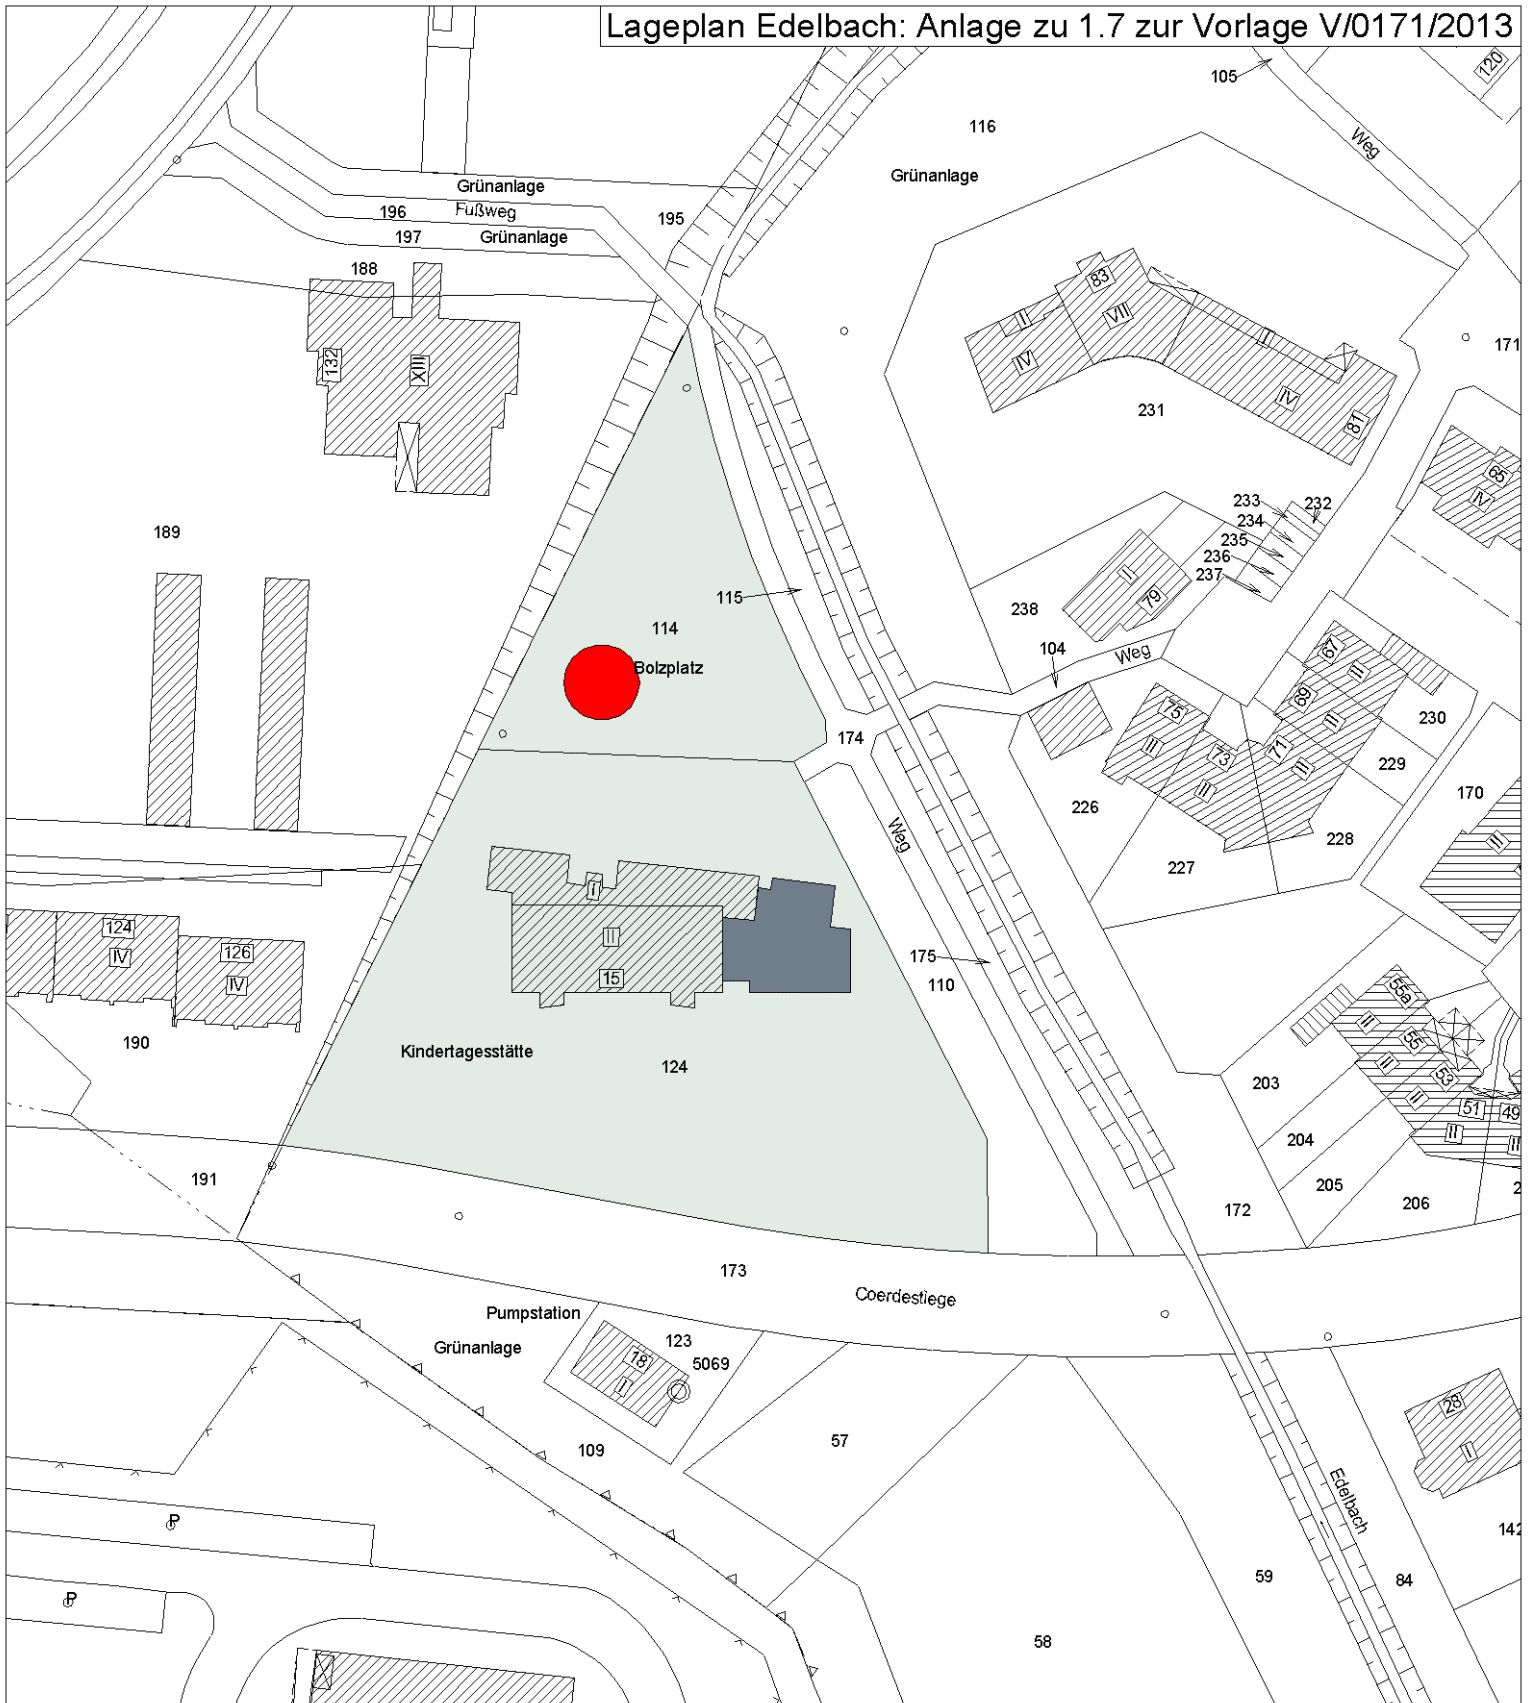


Lageplan Edelbach: Anlage zu 1.7 zur Vorlage V/0171/2013

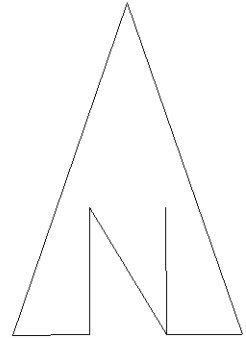

Standortnummer: 0161 LAGEPLAN



- LEGENDE:**
-  BESTAND
 -  ERWEITERUNG
 -  STANDORT FÜR PAVILLON

LAP	LAGEPLAN
Maßstab: 1:1000	Änderungsnummer: <input type="text"/>
Plan-Datum: 18.03.2013	mit aktuellem Ausdruck vom: <input type="text"/>
Projektverzeichnis: Lageplan für Container@161-Kita Edelbach	
Datei: Lageplan Container pro PLAN/Lageplan-plm-Rahmen-DIN A4	
Zeichner/in	Architektur und Projektsteuerung
Darkow	Bauen im Bestand
Zeichner/in	Fachstellenleiter/Abteilungsleiter
Projektleiter	Hoppermann / Mümken
Amtsleiter / Technischer Leiter	
Nienaber / Michel	
Haustechnisches Gebäudemanagement	
Bedarfsamt	

STADT MÜNSTER

AMT FÜR IMMOBILIENMANAGEMENT
Hochbautechnisches Gebäudemanagement

STANDORT FÜR PAVILLON

KITA AM EDELBACH
COERDESTIEGE 15

48157 MÜNSTER