



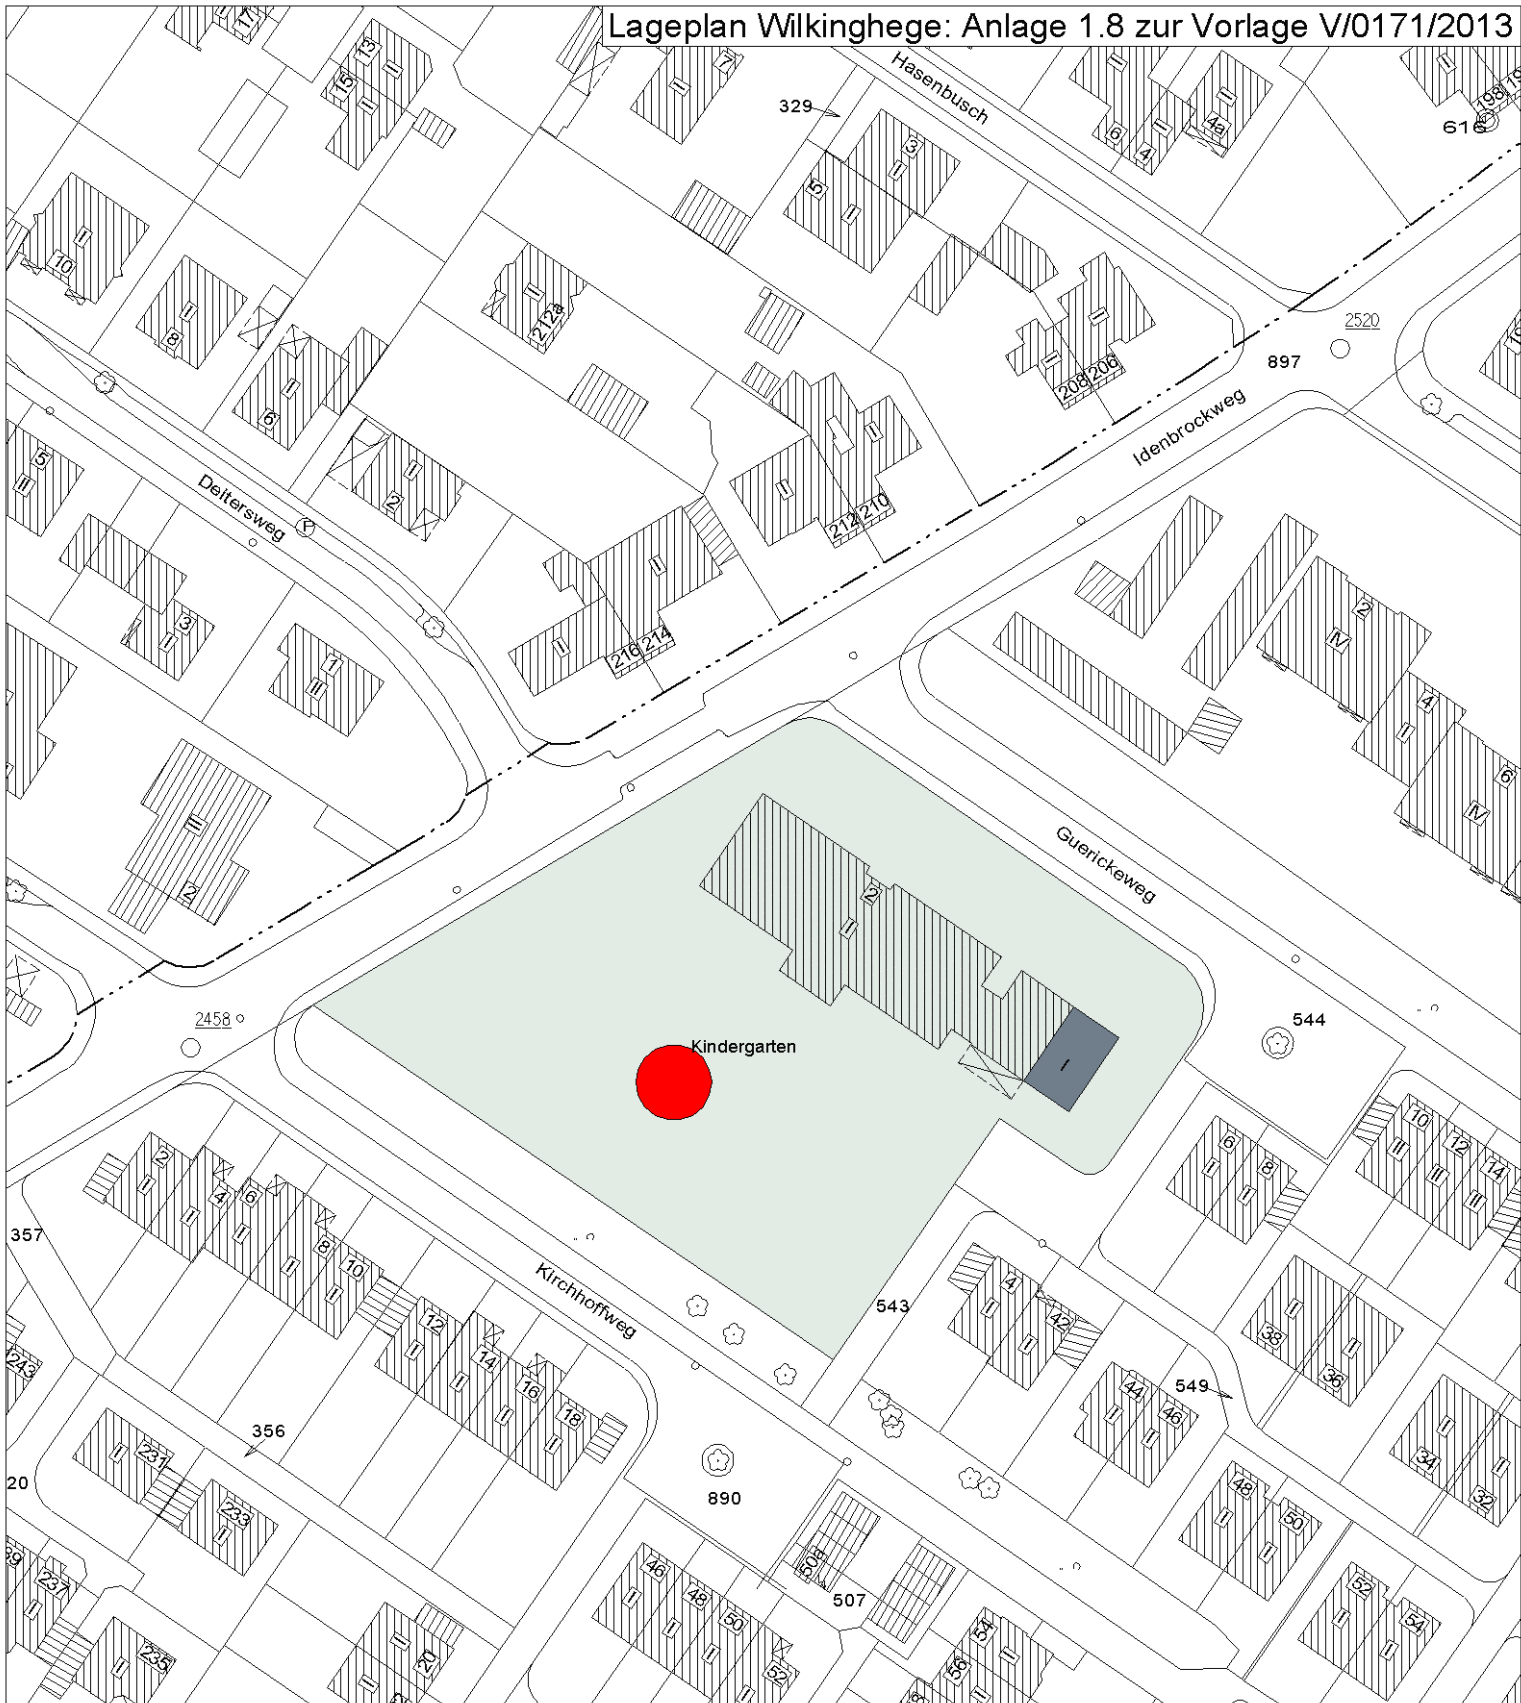


# Lageplan Wilkinghege: Anlage 1.8 zur Vorlage V/0171/2013

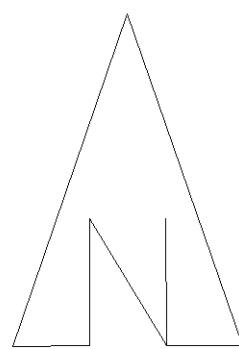

Standortnummer: 0312 LAGEPLAN



- LEGENDE:**
-  BESTAND
  -  ERWEITERUNG
  -  STANDORT FÜR PAVILLON

LAP	LAGEPLAN	STADT MÜNSTER
Maßstab: 1:1000	Änderungsnummer: <input type="text"/>	AMT FÜR IMMOBILIENMANAGEMENT Hochbautechnisches Gebäudemanagement  STANDORT FÜR PAVILLON  KITA WILKINGHEGE GUERICKEWEG 2  48159 MÜNSTER
Plan-Datum: 18.03.2013 mit aktuellem Ausdruck vom: <input type="text"/>	Projektverzeichnis: Lageplan für Container@012-Wilkinghege	
Datei: Lageplan Container pro PLAN/Lageplan-plm+Rahmen-DIN A4	Zeichner/in: Architektur und Projektsteuerung	
Zeichner/in: Darkow	Zeichner/in: Bauen im Bestand	
Projektleiter: Fachstellenleiter/Abteilungsleiter	Hoppermann / Mücken	
Amtsleiter / Technischer Leiter		
Nienaber / Michel		
Haus-technisches Gebäudemanagement		
Bedarfsamt		