



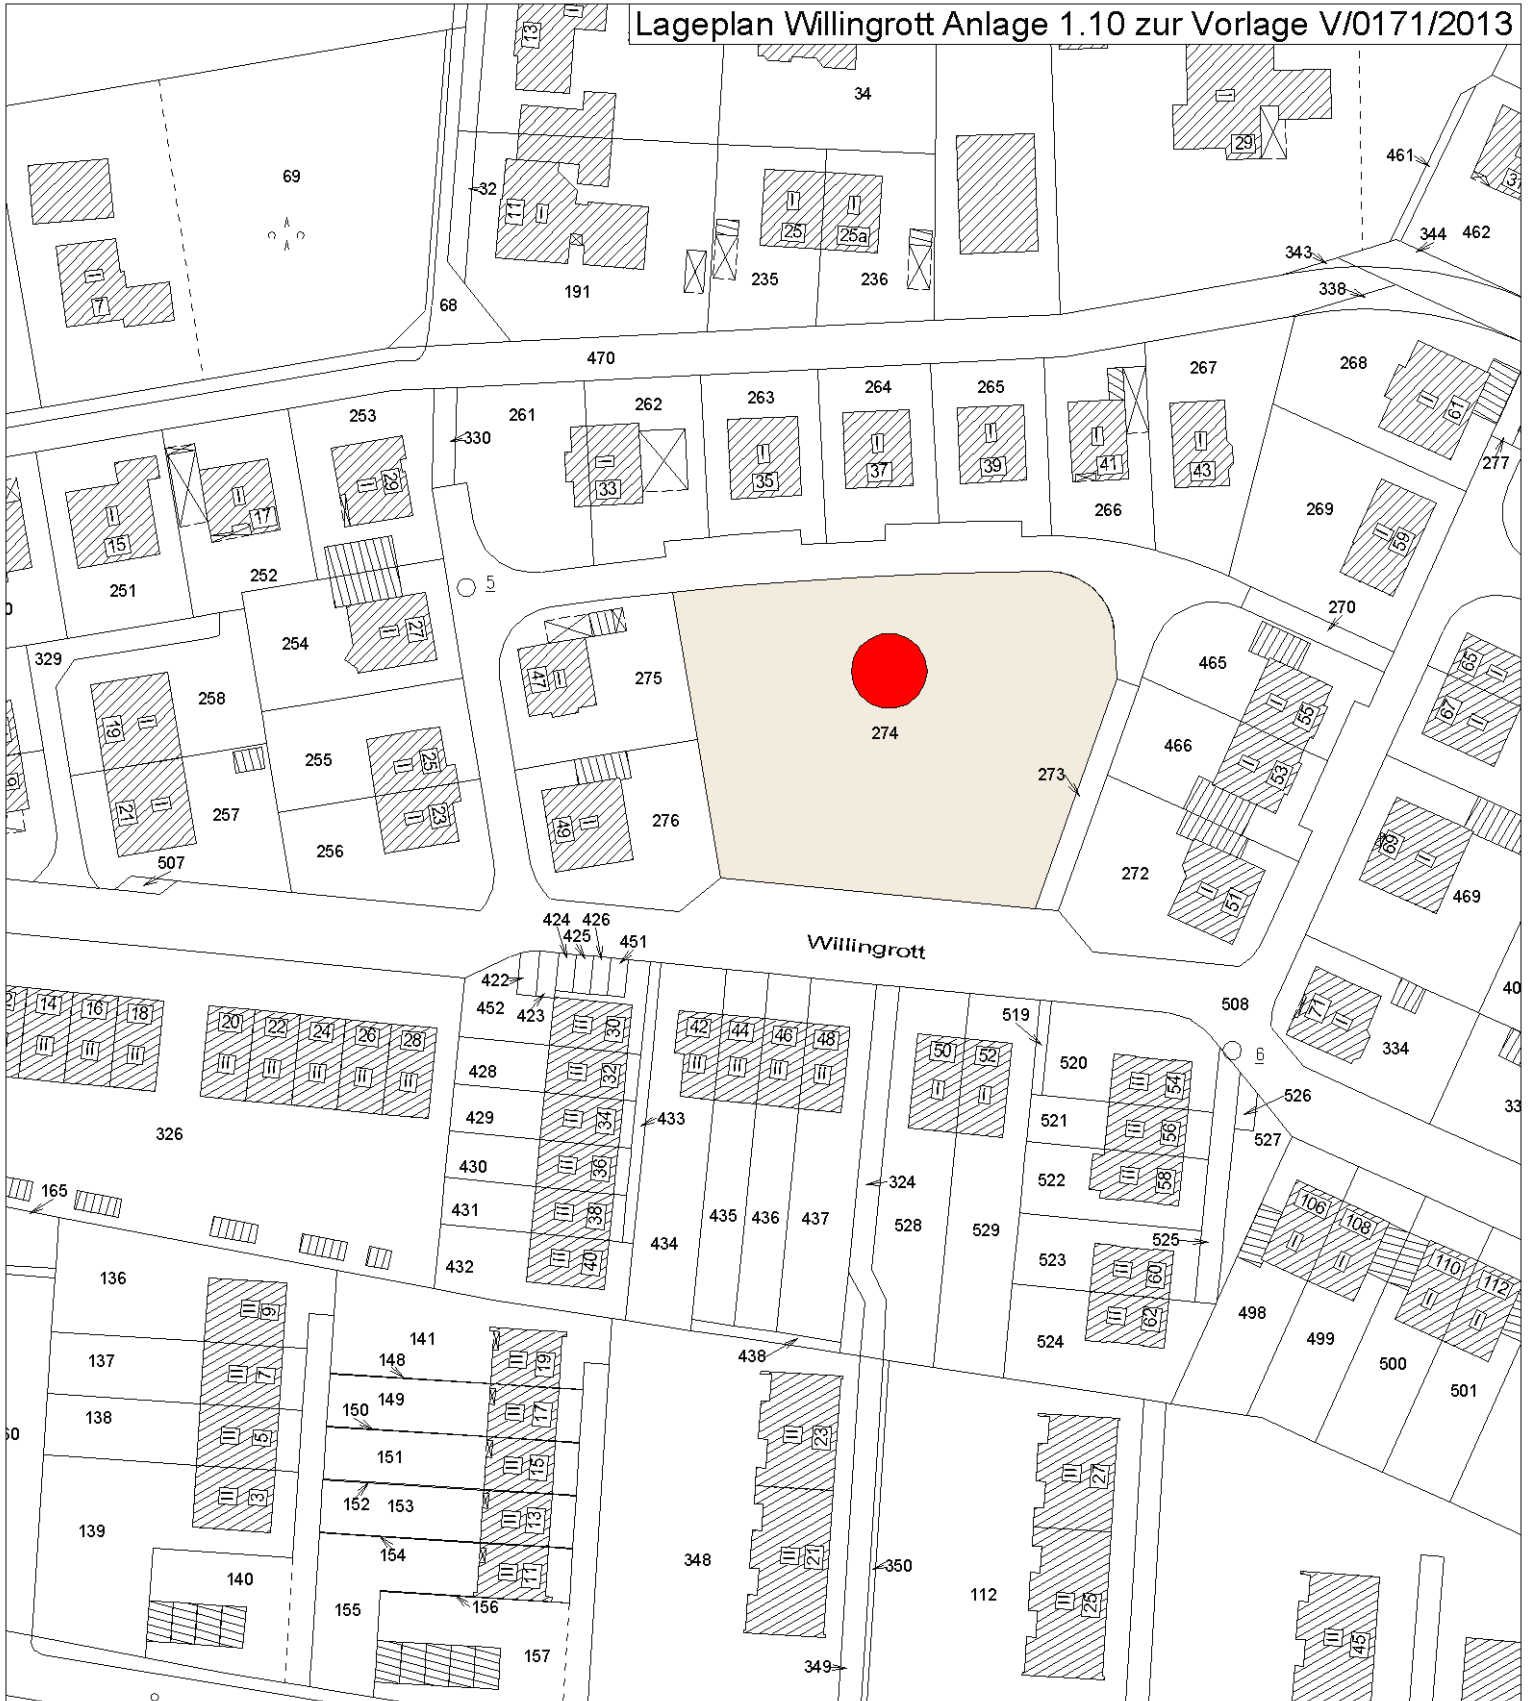

# Lageplan Willingrott Anlage 1.10 zur Vorlage V/0171/2013

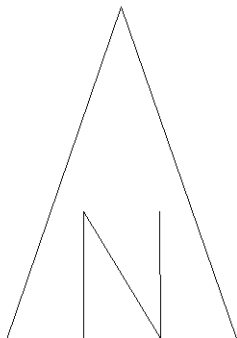

Standortnummer: XXXX LAGEPLAN



LEGENDE:  
 BESTAND  
 STANDORT

LAP	LAGEPLAN	STADT MÜNSTER
Maßstab: 1:1000	Änderungsnummer: <input type="text"/>	AMT FÜR IMMOBILIENMANAGEMENT Hochbautechnisches Gebäudemanagement
Plan-Datum: 15.03.2013 mit aktuellem Ausdruck vom: <input type="text"/>		
Projektverz.eichniss: Lageplan für Containerxxxx-Willingrott Handorf		
Datei: Lageplan pro PLAN/Lageplan-plm+Rahmen-DIN A4		
Zeichner/in Darkow	Architektur und Projektsteuerung	
Zeichner/in	Bauen im Bestand	
Projektleiter	Fachstellenleiter/Abteilungsleiter Hoppermann / Mücken	
Amtsleiter / Technischer Leiter		
Nienaber / Michel		
Haustechnisches Gebäudemanagement		
Bedarfsamt		
		KITA  WILLINGROTT 48157 MÜNSTER