


Anlage 1: Lageplan zur V/0436/2023

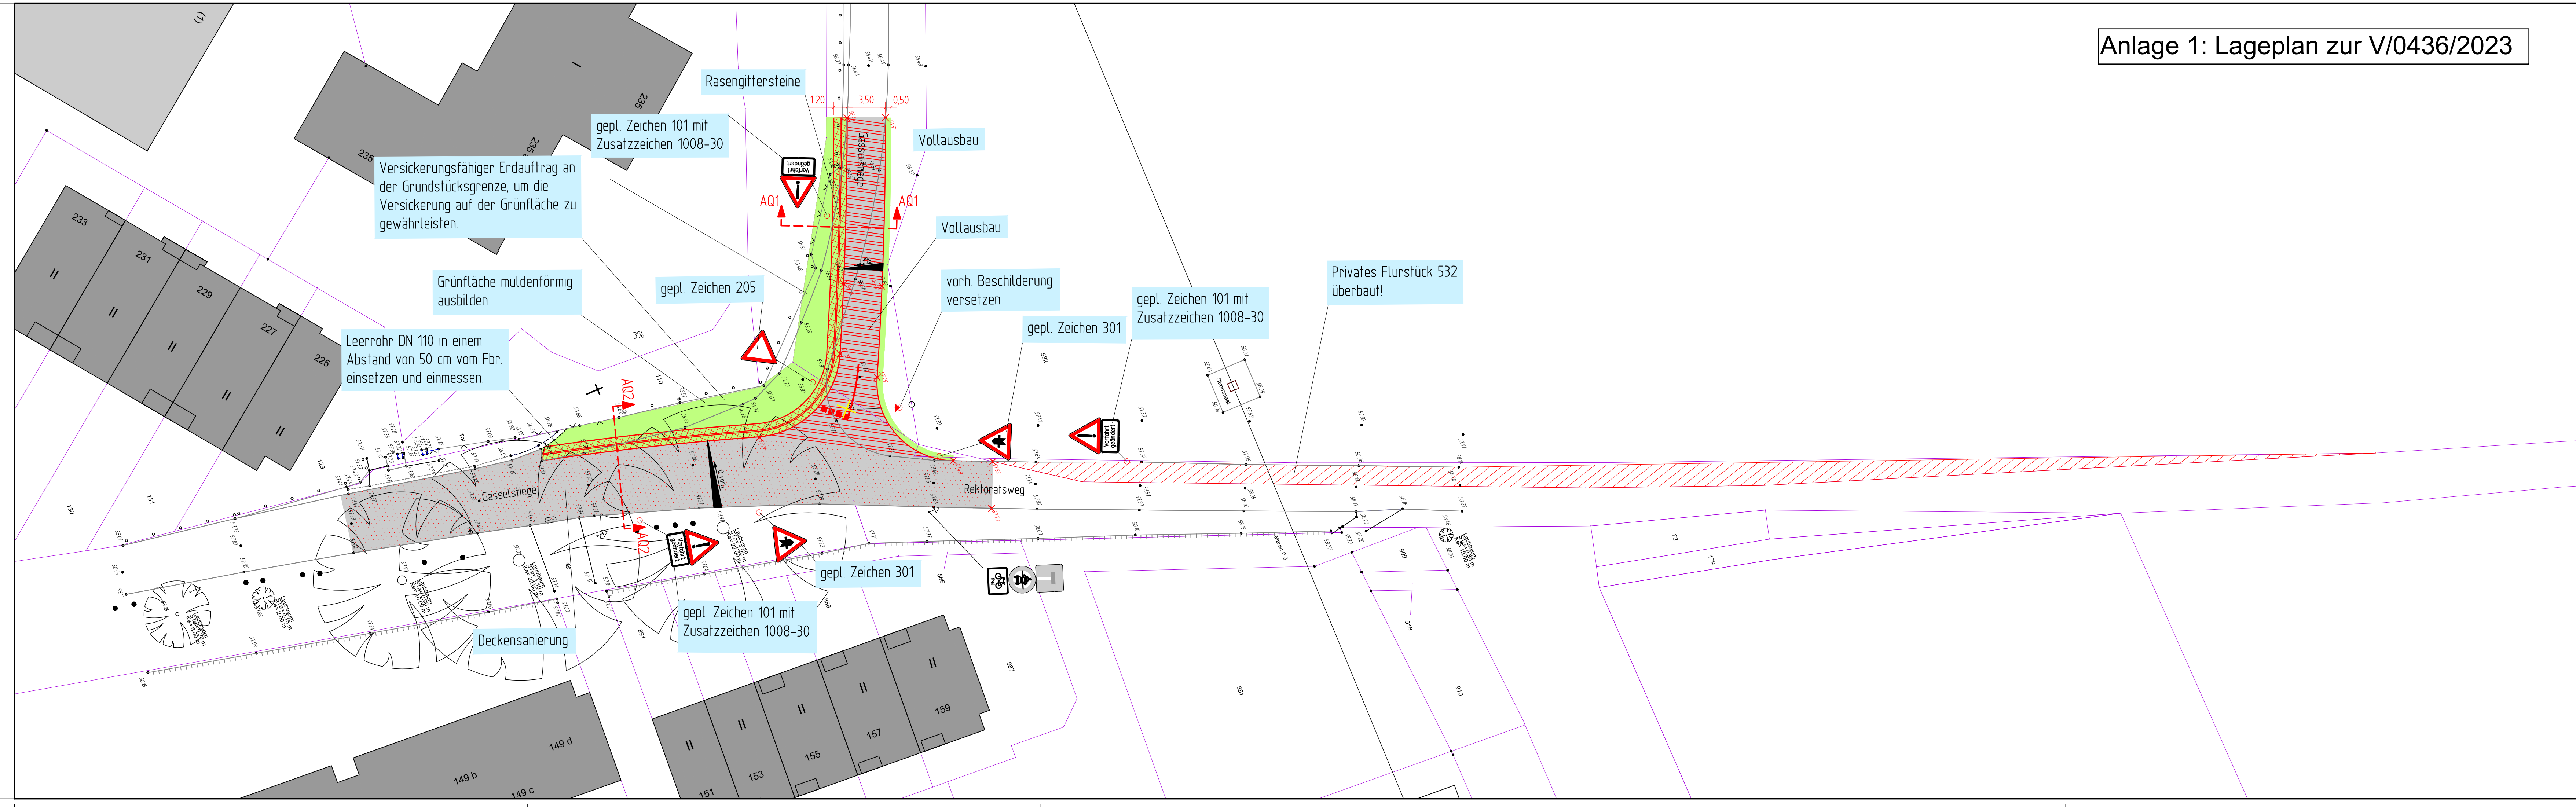

Legende

vorhanden:

- 1 Asphalt
- 12 Grünfläche
- 20 Rasengittersteine
- Baum
- Schachldeckel
- Schaltkasten oberirdisch, unterirdisch
- Schieberkappe Wasser
- Leuchte

geplant:

- 1 Asphalt
- 7a Deckensanierung
- 12 Grünfläche
- 12a Bankett
- Rasengittersteine
- Baum
- 7851 Höhe
- Vollausbau

Nr.	Art der Änderung	Name	Datum
4			
3			
2			
1			

Projekt Nr.: 00/000
Plan Nr.: 11346
Blatt Nr.: 1 (1)
Str. Schlüssel:
Anlage Nr.:

Lageplan

Maßstab 1:250
Lageplan 1:250
Längen 1: / Höhen 1:

Datum	Name
bearbeitet Juni 2023	Kappler
gezeichnet Juni/Aug. 2023	Kap/Rev./Sechelm.
geprüft Sep. 2023	Verrieth

genehmigt :
Münster, den2023

i. A.
Amt für Mobilität und Tiefbau

STADT MÜNSTER

Amt für Mobilität und Tiefbau

Gasselstiege
Einmündung Rektoratsweg

Stadtteil Kinderhaus