


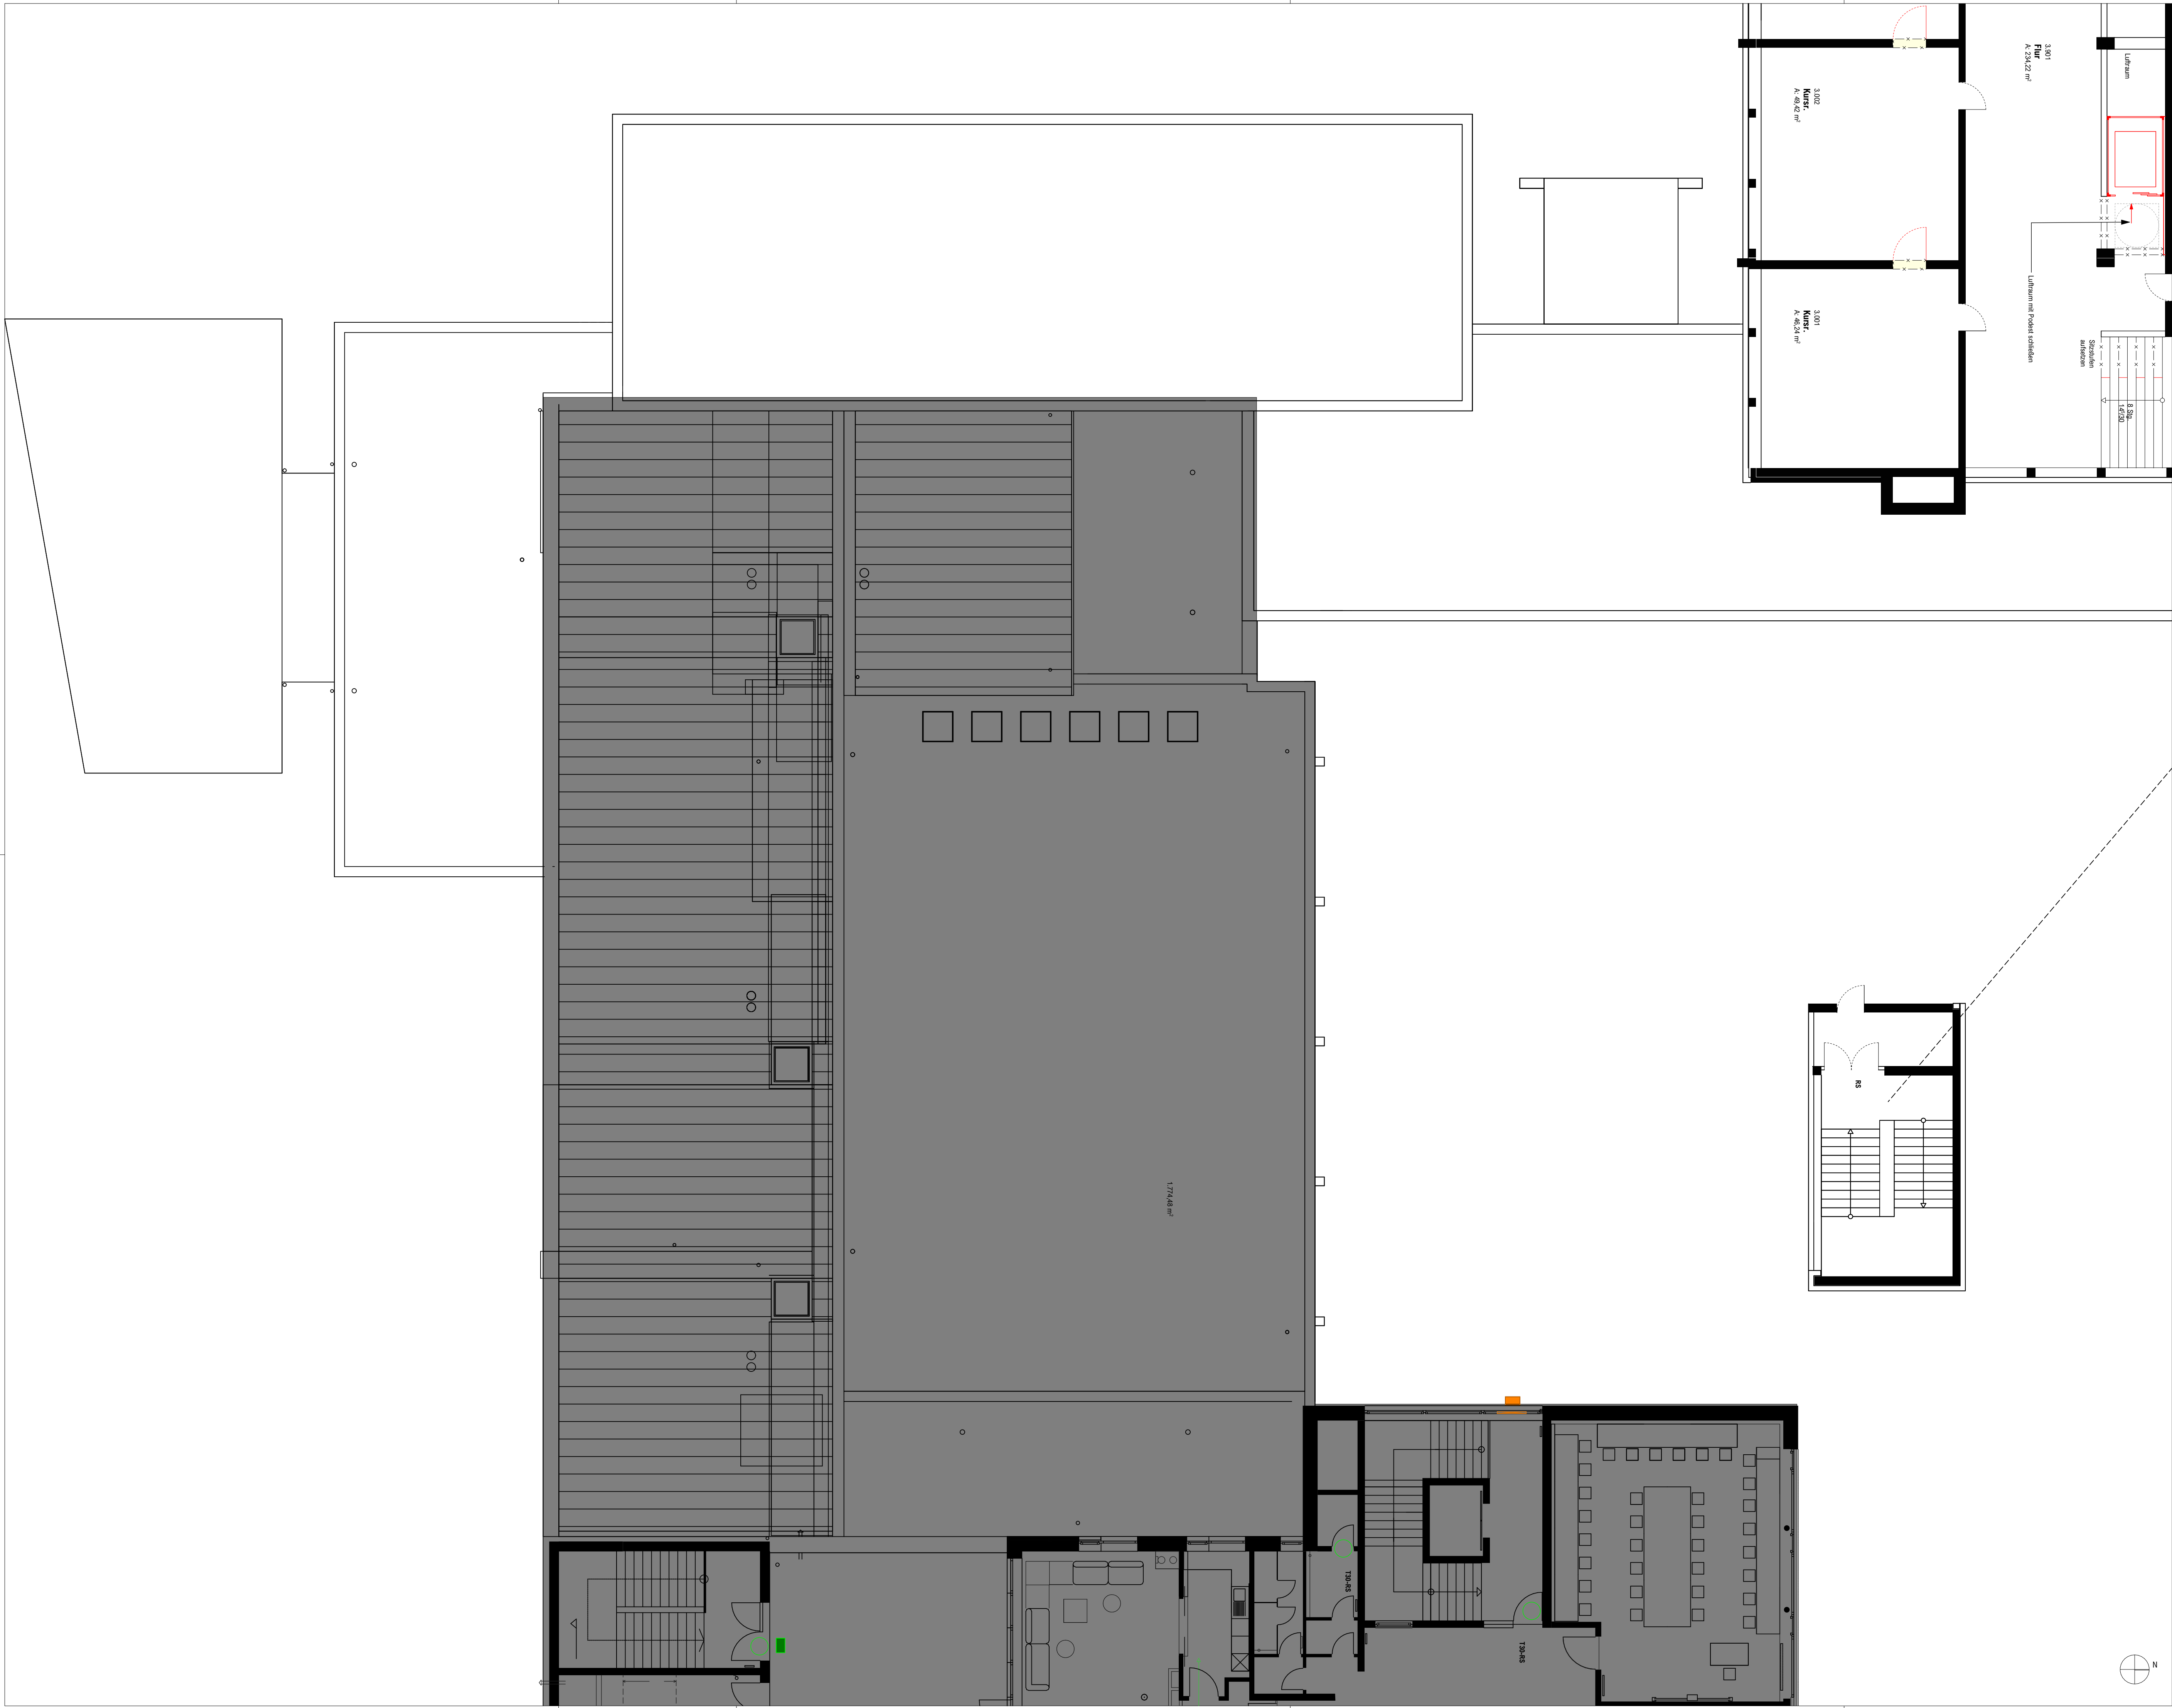

706_3_SG_GR_03_001_02

Grundriss 3.OG
±0,00 = 55,095 m ü.NHN

- Abbruch
- Bestand
- Neubau

Projekt: Erweiterung Pascal
Gymnasium Münster
Uppenkampstiege 17+21
48147 Münster

Bauherr: Bauwerke Münster GmbH
Klemensstraße 1
48143 Münster
fon 0171 3775775
info@bauwerke-ms.de

Architekt: Heupel GmbH
Am Mittelhafen 16
48155 Münster
fon 0251-686617-0
office@heupel-architekten.de

Planinhalt: Grundriss 3.OG
Plannr.: 706_3_SG_GR_03_001_02
Maßstab: 1:100
Erstelldatum: 15.01.2024
Druckdatum: 08.03.2024
Blattgröße: 841 x 594
gezeichnet: T. Mavazhe
geprüft: M. Müsterteicher
geändert:

