

Der Rat der Stadt Münster hat am 28.04.2010 gemäß §§ 2 (1) u. 1 (8) Baugesetzbuch (BauGB) den Beschluss zur Aufstellung dieser Änderung gefasst. Der Beschluss wurde im Amtsblatt der Stadt Münster Nr. 8 vom 07.05.2010 bekannt gemacht.

Münster, 12.11.2012  
Der Oberbürgermeister  
i.A.  
  
L.S. Hülk

Dieser Änderungsplan nebst zugehöriger Begründung hat vom 12.11. bis 12.12.2012 öffentlich ausgelegen (§ 3 (2) BauGB).

Münster, 13.12.2012  
Der Oberbürgermeister  
i.A.  
  
L.S. Hülk

Dieser Änderungsplan ist durch den Rat der Stadt Münster am 25.09.2013 abschließend beschlossen worden (§ 2 BauGB).

Münster,  
  
Markus Lewe L.S. Kupferschmidt  
  
Oberbürgermeister Schriftführer


Dieser Änderungsplan ist mit Verfügung vom 10.01.2014 genehmigt worden (§ 6 in Verbindung mit § 2 (4) BauGB).

Münster, 10.01.2014  
Bezirksregierung Münster  
i.A.  
  
L.S. W. Rieger


Dieser Änderungsplan ist mit der Bekanntmachung im Amtsblatt der Stadt Münster Nr. 3 vom 07.02.2014 wirksam geworden (§ 6 (5) BauGB).

Münster, 13.02.2014  
Der Oberbürgermeister  
i.A.  
  
L.S. Hülk

Bisherige Darstellung

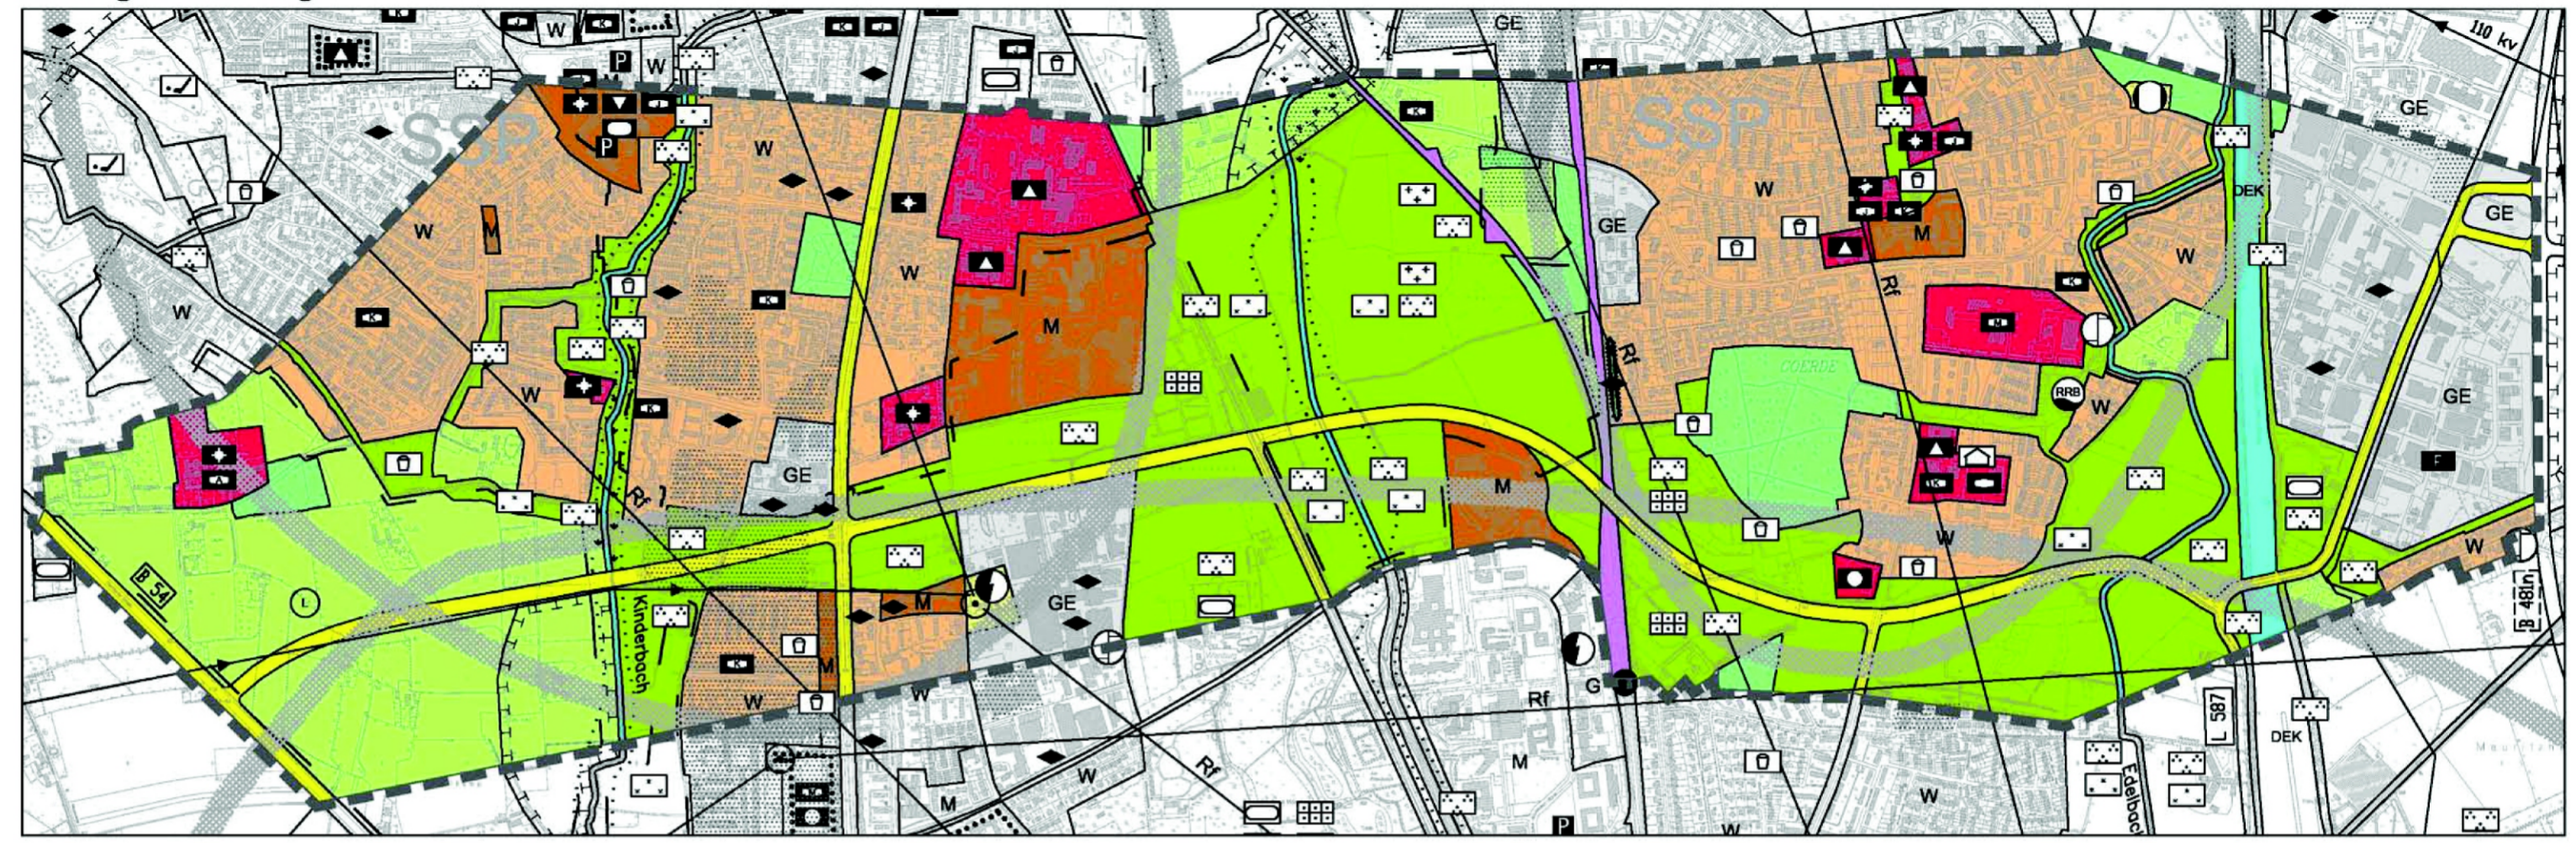

Neue Darstellung

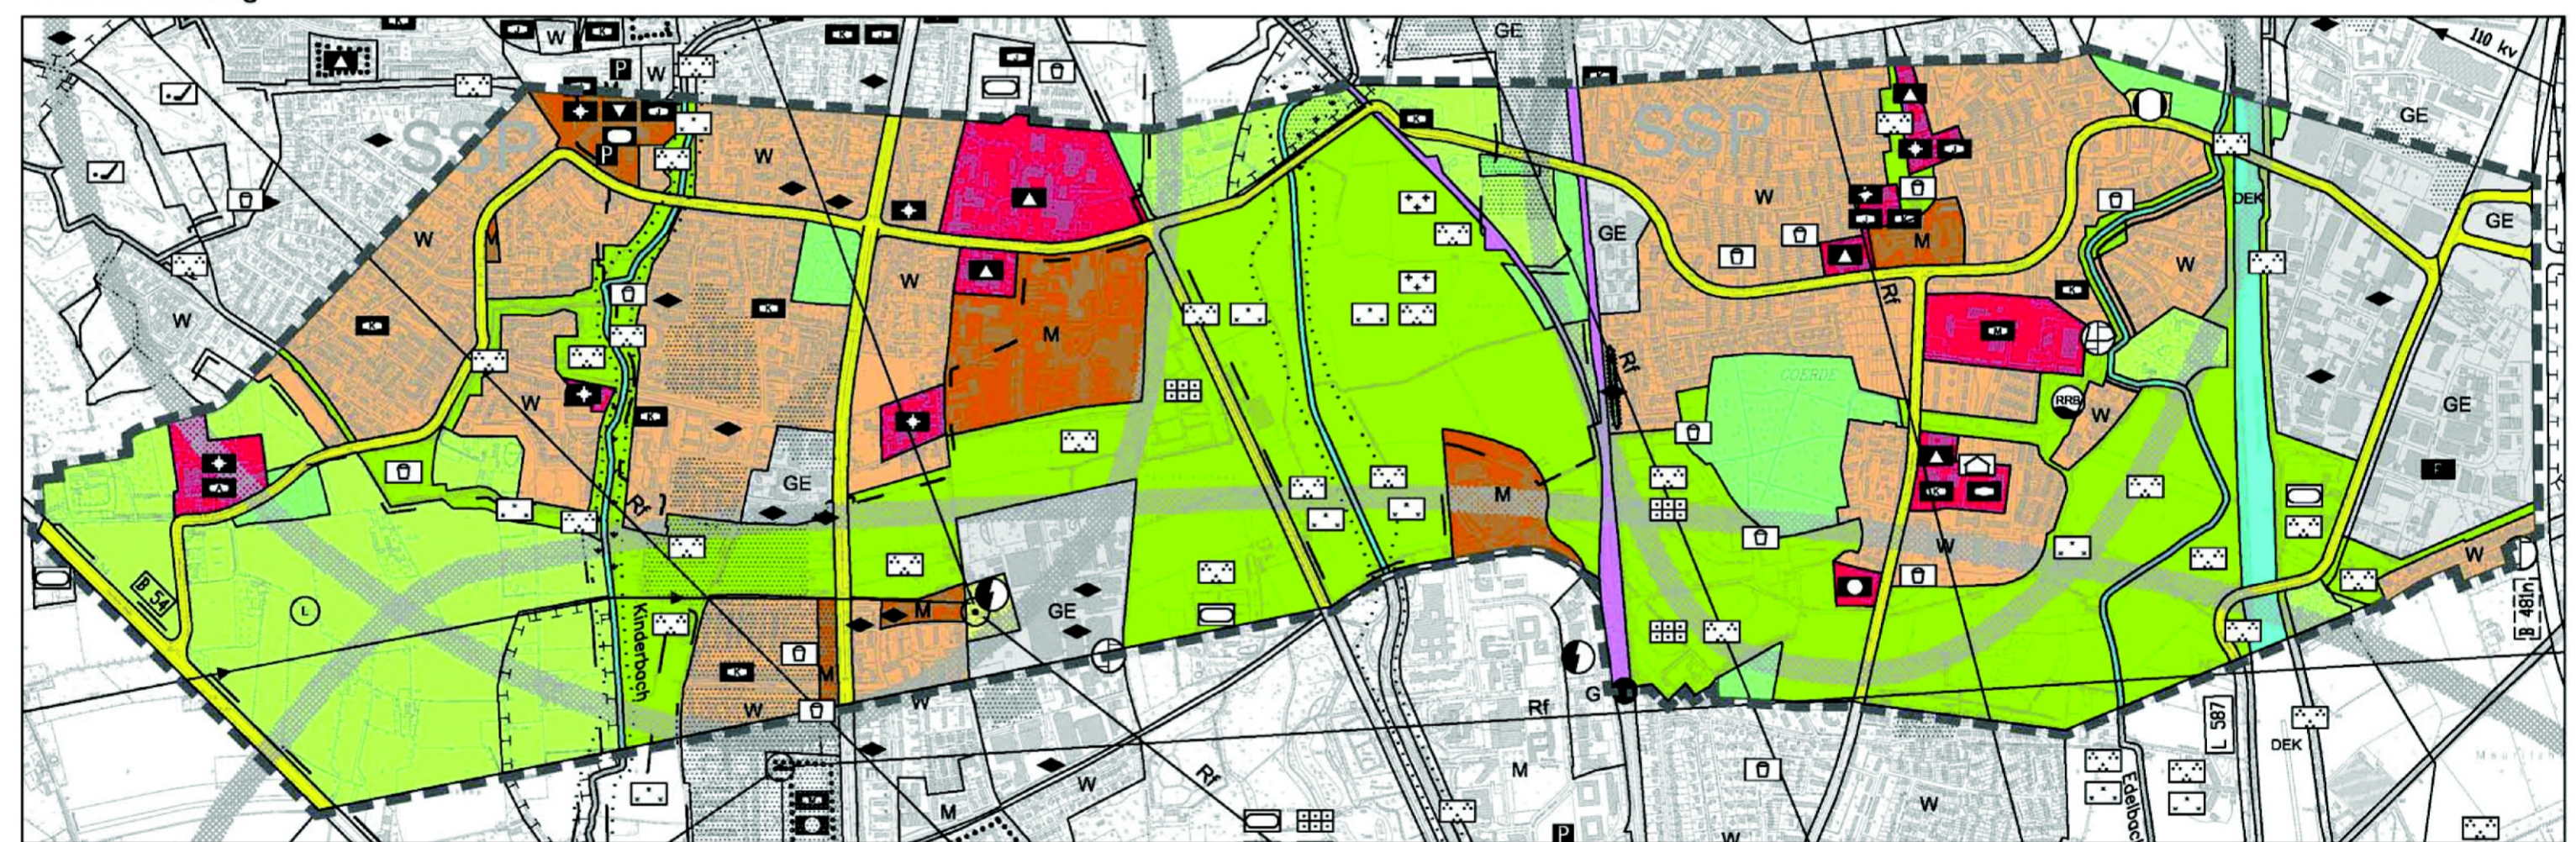

Wohnbaufläche	Flächen für den Gemeinbedarf	Wasserflächen	Fläche für Bahnanlagen	Fläche für Aufschüttungen
Gemischte Baufläche	Flächen für Ver- und Entsorgung	Flächen für die Landwirtschaft	Sonstige überörtliche oder örtliche Hauptverkehrsstraßen	Altlast- / Verdachtsfläche > 1 ha
Gewerbegebiet	Grünflächen	Flächen für Wald	Dortmund-Ems-Kanal	Änderungsbereich

Rechtsgrundlagen:  
 • Baugesetzbuch (BauGB) in der Fassung der Bekanntmachung vom 23.09.2004 (BGBl. I S. 2414), zuletzt geändert durch Artikel 1 des Gesetzes vom 22.07.2011 (BGBl. I S. 1509.)  
 • Baunutzungsverordnung (BauNVO) in der Fassung der Bekanntmachung vom 23.01.1990 (BGBl. I S. 132), zuletzt geändert durch Artikel 3 des Gesetzes vom 22.04.1993 (BGBl. I S. 466)