

Die Aufstellung dieses Änderungsplanes mit zugehörigem Erläuterungsbericht ist durch den Rat der Stadt Münster am 04.02.04 beschlossen worden (§ 2(1) u. (4) Baugesetzbuch (BauGB)).

Münster, 10.02.2004

Tillmann (L.S.) Kupferschmidt
Oberbürgermeister Schriftführer

Dieser Änderungsplan nebst zugehörigem Erläuterungsbericht hat vom 24.02. bis 24.03.2004 öffentlich ausgelegen (§ 3 (2) BauGB).

Münster, 26.03.2004
Der Oberbürgermeister
i.A.

(L.S.) Hülk

Dieser Änderungsplan ist durch den Rat der Stadt Münster am 26.05.04 abschließend beschlossen worden (§ 2 BauGB).

Münster, 09.06.2004

Tillmann (L.S.) Kupferschmidt
Oberbürgermeister Schriftführer

Dieser Änderungsplan ist mit Verfügung vom 30.08.04 genehmigt worden (§ 6 in Verbindung mit § 2 (4) BauGB).

Münster, 30.08.2004
Bezirksregierung Münster
i.A.


(L.S.) Krause

Dieser Änderungsplan ist mit der Bekanntmachung im Amtsblatt der Stadt Münster Nr. 16 vom 10.09.2004 wirksam geworden (§ 6 (5) BauGB)


Münster, 13.09.2004
Der Oberbürgermeister
i.A.

(L.S.) Hülk

Bisherige Darstellung

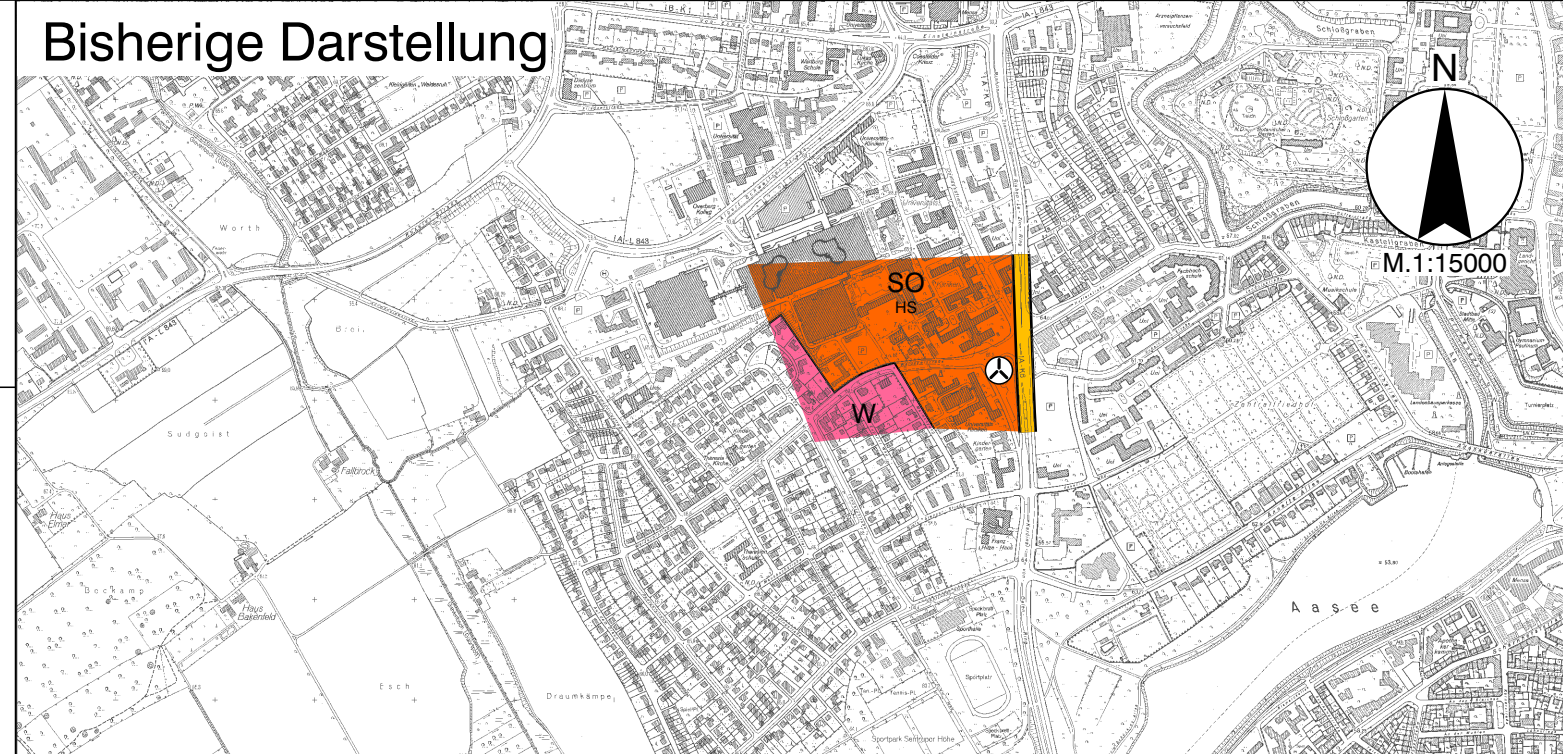

Neue Darstellung

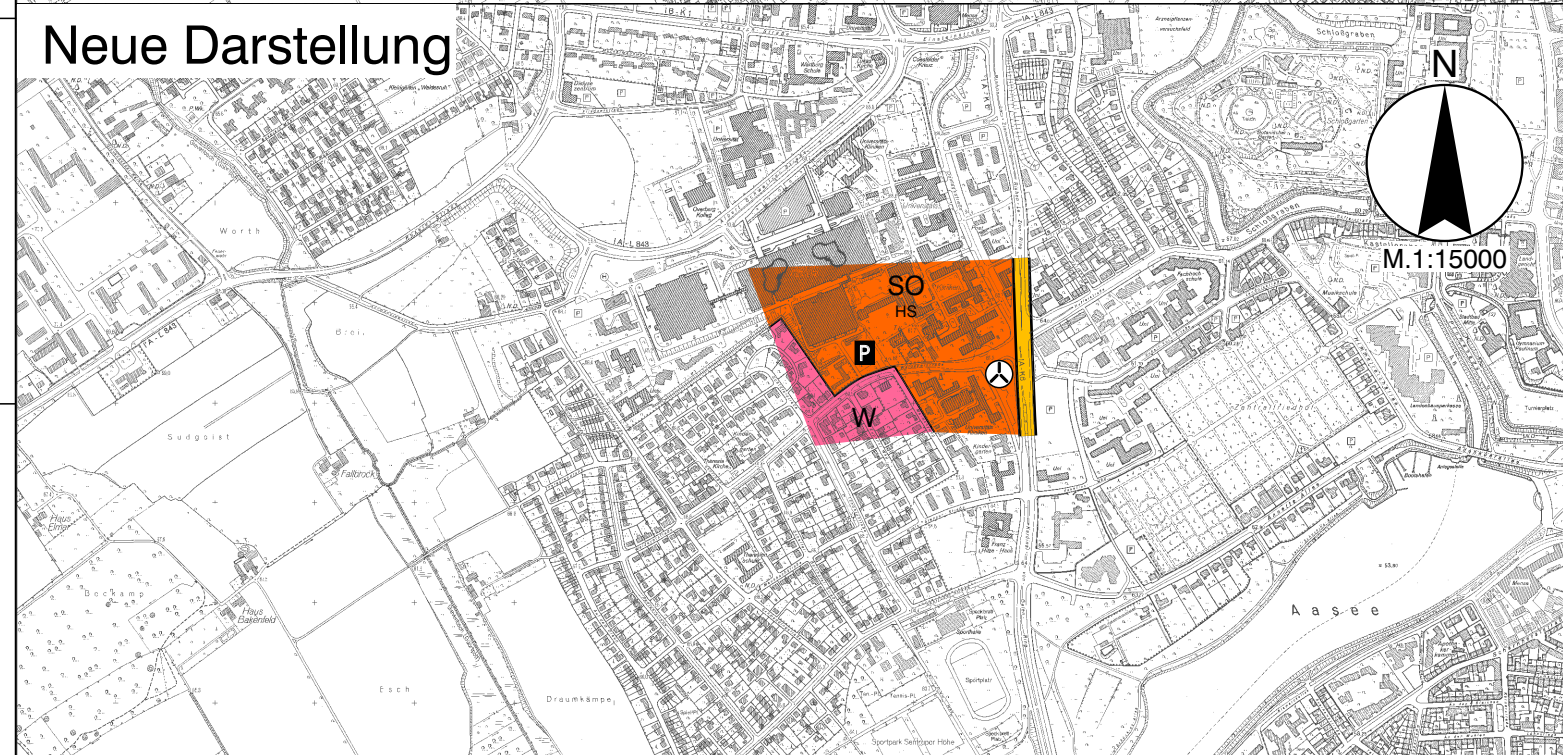

Zeichenerklärung

- W Wohnbaufläche
- SO
HS Sondergebiet Hochschule
- P Öffentliche Parkfläche
- ⌘ Hubschrauberlandeplatz