

Die Aufstellung dieses Änderungsplanes mit zugehörigem Erläuterungsbericht ist durch den Rat der Stadt Münster am 26.05.04 beschlossen worden (§ 2(1) u. (4) Baugesetzbuch (BauGB)).

Münster, 16.06.2004

Tillmann (L.S.) Kupferschmidt
Oberbürgermeister Schriftführer

Dieser Änderungsplan nebst zugehörigem Erläuterungsbericht hat vom 14.06. bis 14.07.2004 öffentlich ausgelegen (§ 3 (2) BauGB).

Münster, 15.07.2004
Der Oberbürgermeister
i.A.

(L.S.) Hülk

Dieser Änderungsplan ist durch den Rat der Stadt Münster am 08.12.04 abschließend beschlossen worden (§ 2 BauGB).

Münster, 10.12.2004

Tillmann (L.S.) Kupferschmidt
Oberbürgermeister Schriftführer

Dieser Änderungsplan ist mit Verfügung vom 11.03.05 genehmigt worden (§ 6 in Verbindung mit § 2 (4) BauGB).
AZ.: 35.2.1 - 5101 - 07/04

Münster, 11.03.2005
Bezirksregierung Münster
i.A.


(L.S.) Dudziak
Regierungsbaudirektor

Dieser Änderungsplan ist mit der Bekanntmachung im Amtsblatt der Stadt Münster Nr. 6 vom 08.04.2005 wirksam geworden (§ 6 (5) BauGB)


Münster, 11.04.2005
Der Oberbürgermeister
i.A.

(L.S.) Hülk

Bisherige Darstellung

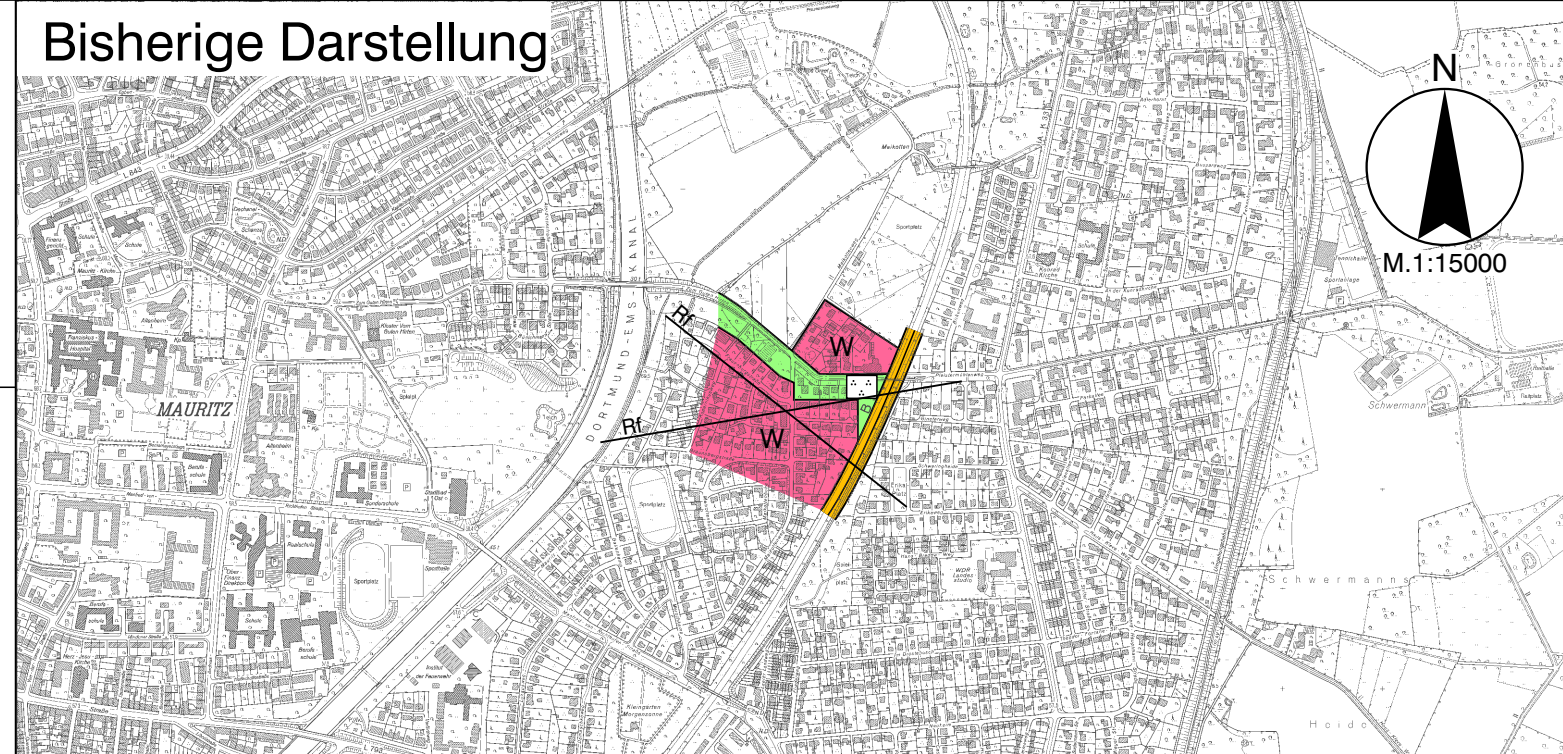

Neue Darstellung

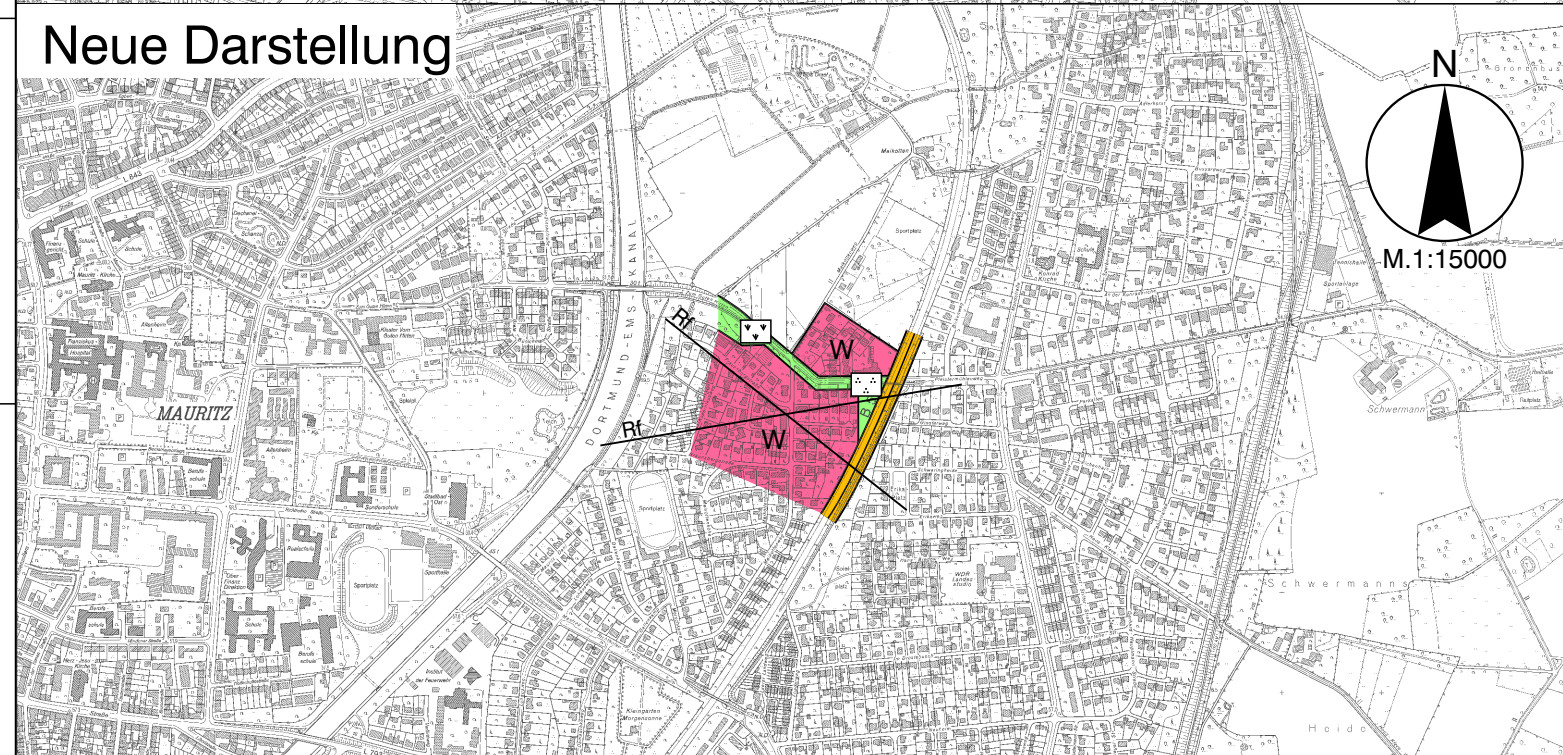

Zeichenerklärung

- Wohnbaufläche
- Grünfläche
- Parkanlage
- Maßnahmen zum Schutz, zur Pflege und zur Entwicklung von Natur und Landschaft
- Autobahnähnliche Straße
- Richtfunk