


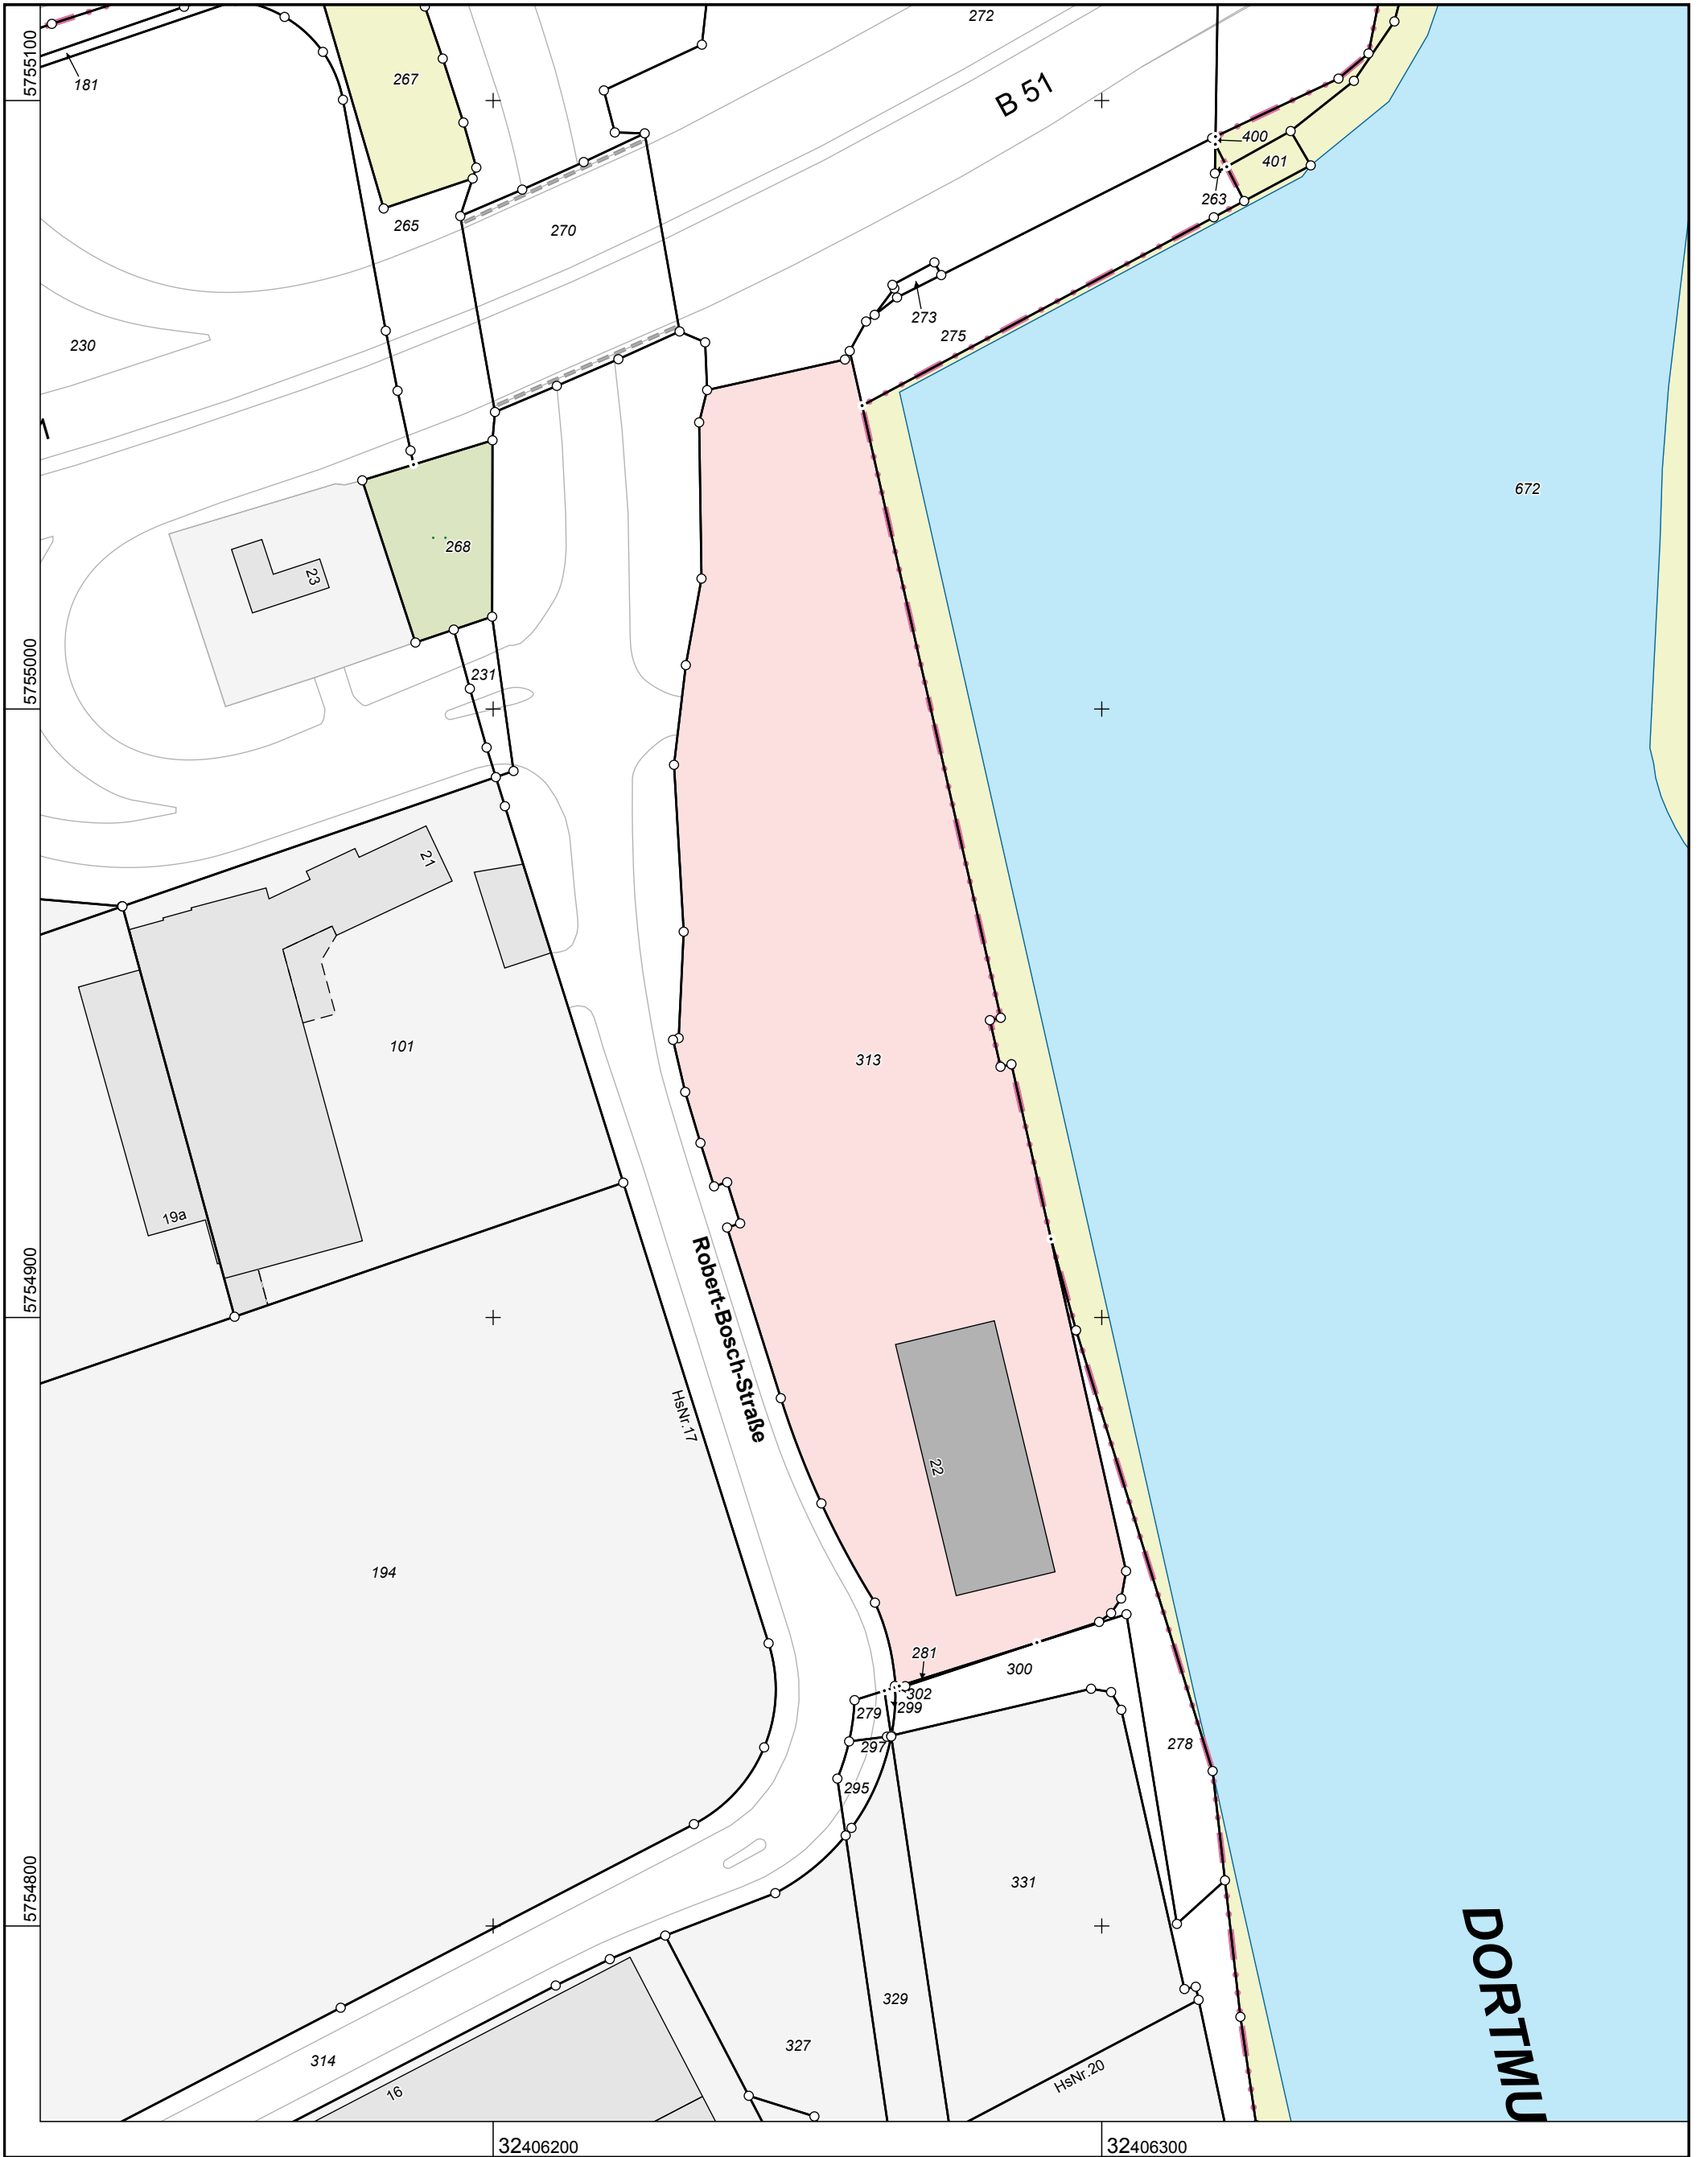


**Stadt Münster
Katasteramt**

Albersloher Weg 33
48155 Münster

Flurstück: 313
Flur: 185
Gemarkung: Münster
Robert-Bosch-Straße 22, Münster

Maßstab 1 : 1000

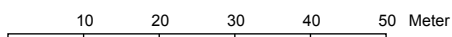

© Stadt Münster

**Auszug aus dem
Liegenschaftskataster**
Flurkarte NRW 1 : 1000

Erstellt: 17.11.2017