

Stadt Münster Katasteramt


Albersloher Weg 33
48155 Münster

Auszug aus dem Liegenschaftskataster

Flurkarte NRW 1 : 2000

Erstellt: 09.07.2025


Flur: 17
Gemarkung: Albachten
Barbara-Renz-Weg, Münster

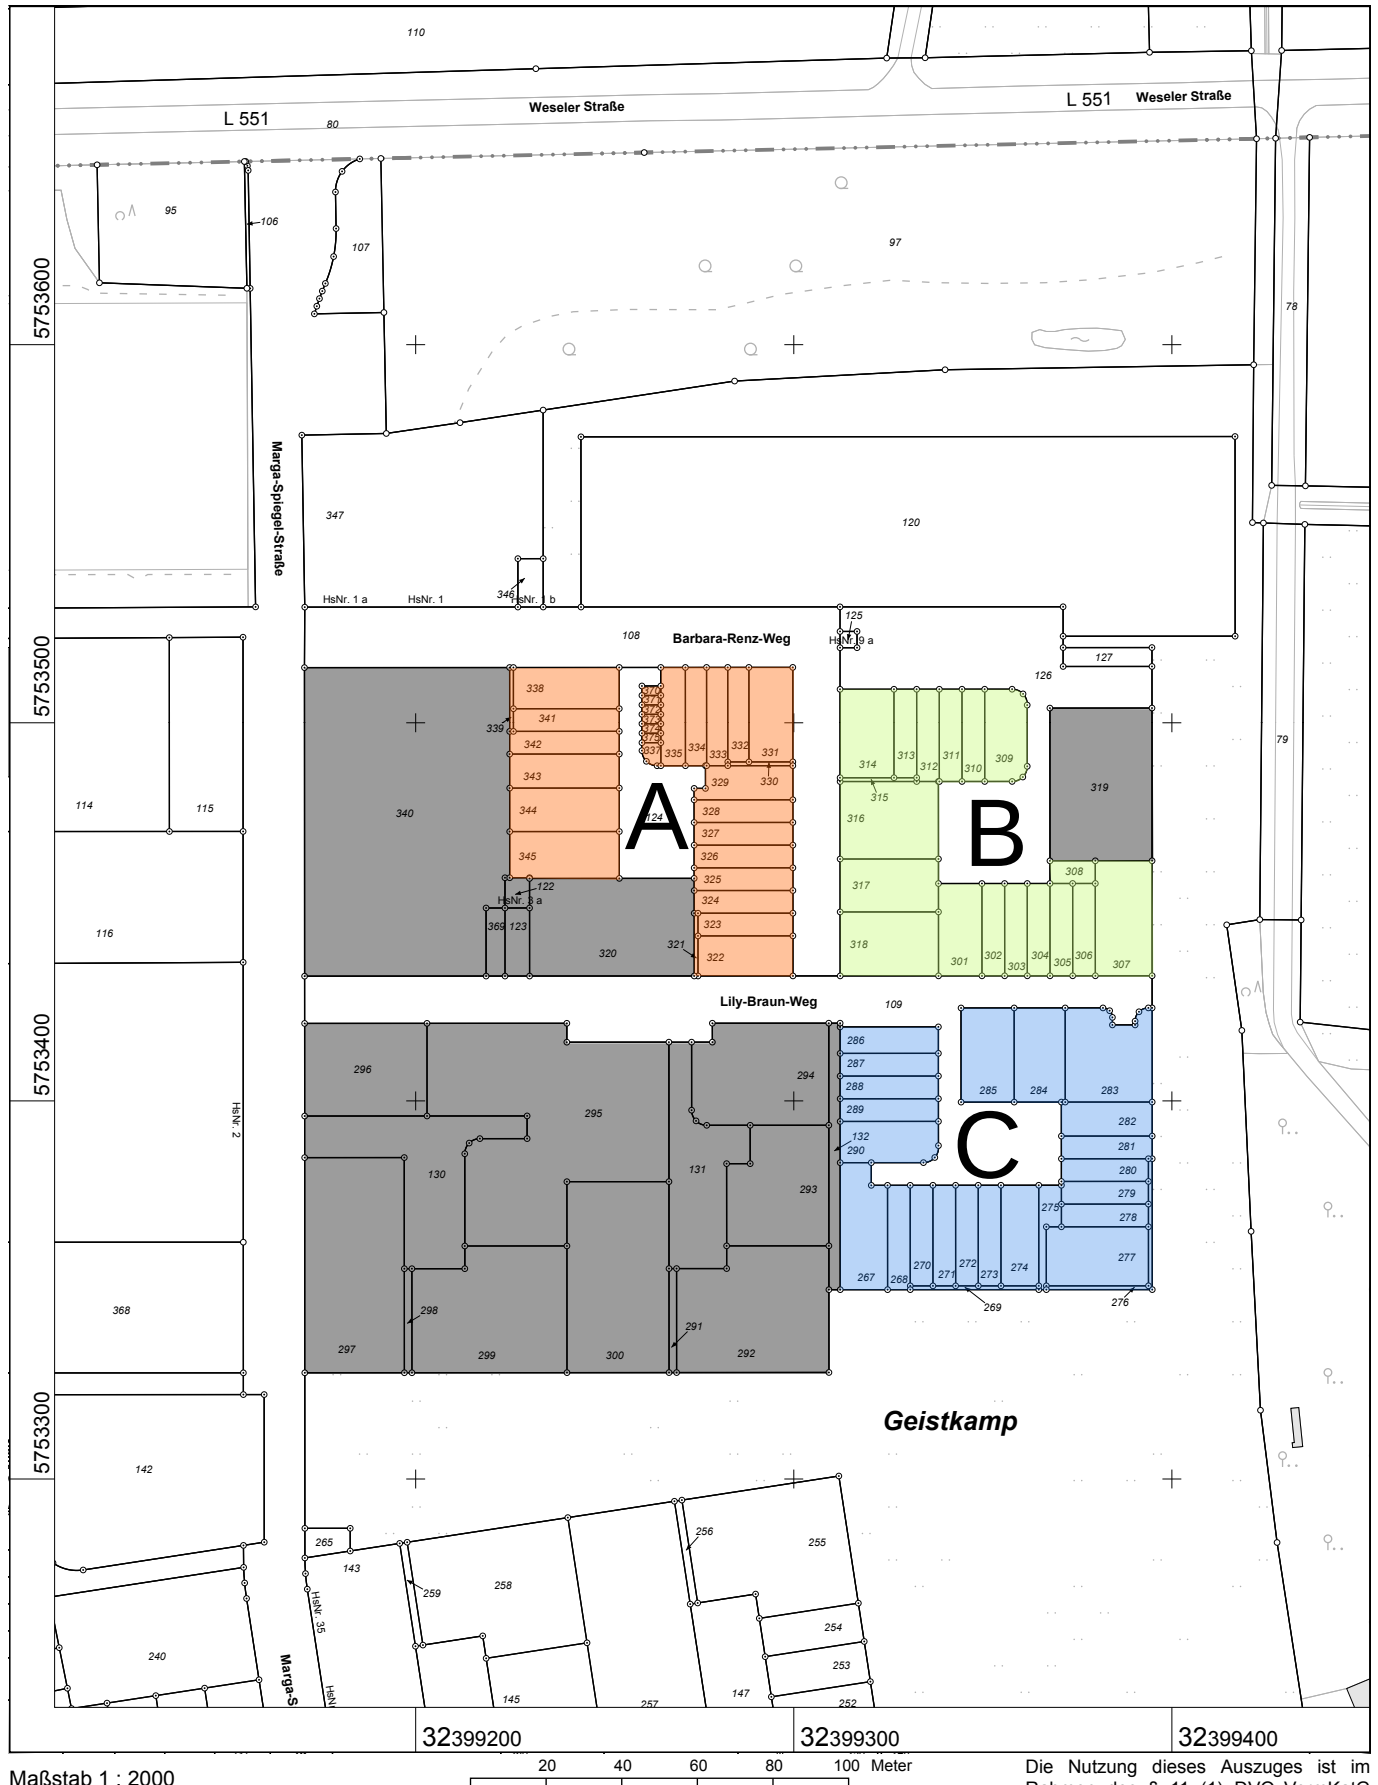

Maßstab 1 : 2000


20 40 60 80 100 Meter

Die Nutzung dieses Auszuges ist im Rahmen des § 11 (1) DVOzVermKatG NRW zulässig. Zuwiderhandlungen werden nach § 27 VermKatG NRW verfolgt.

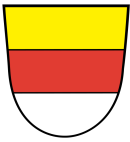

Stadt Münster Katasteramt

Albersloher Weg 33
48155 Münster

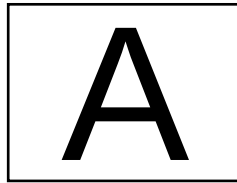


Auszug aus dem Liegenschaftskataster

Flurkarte NRW 1 : 500

Erstellt: 09.07.2025


Flur: 17
Gemarkung: Albachten
Barbara-Renz-Weg, Münster

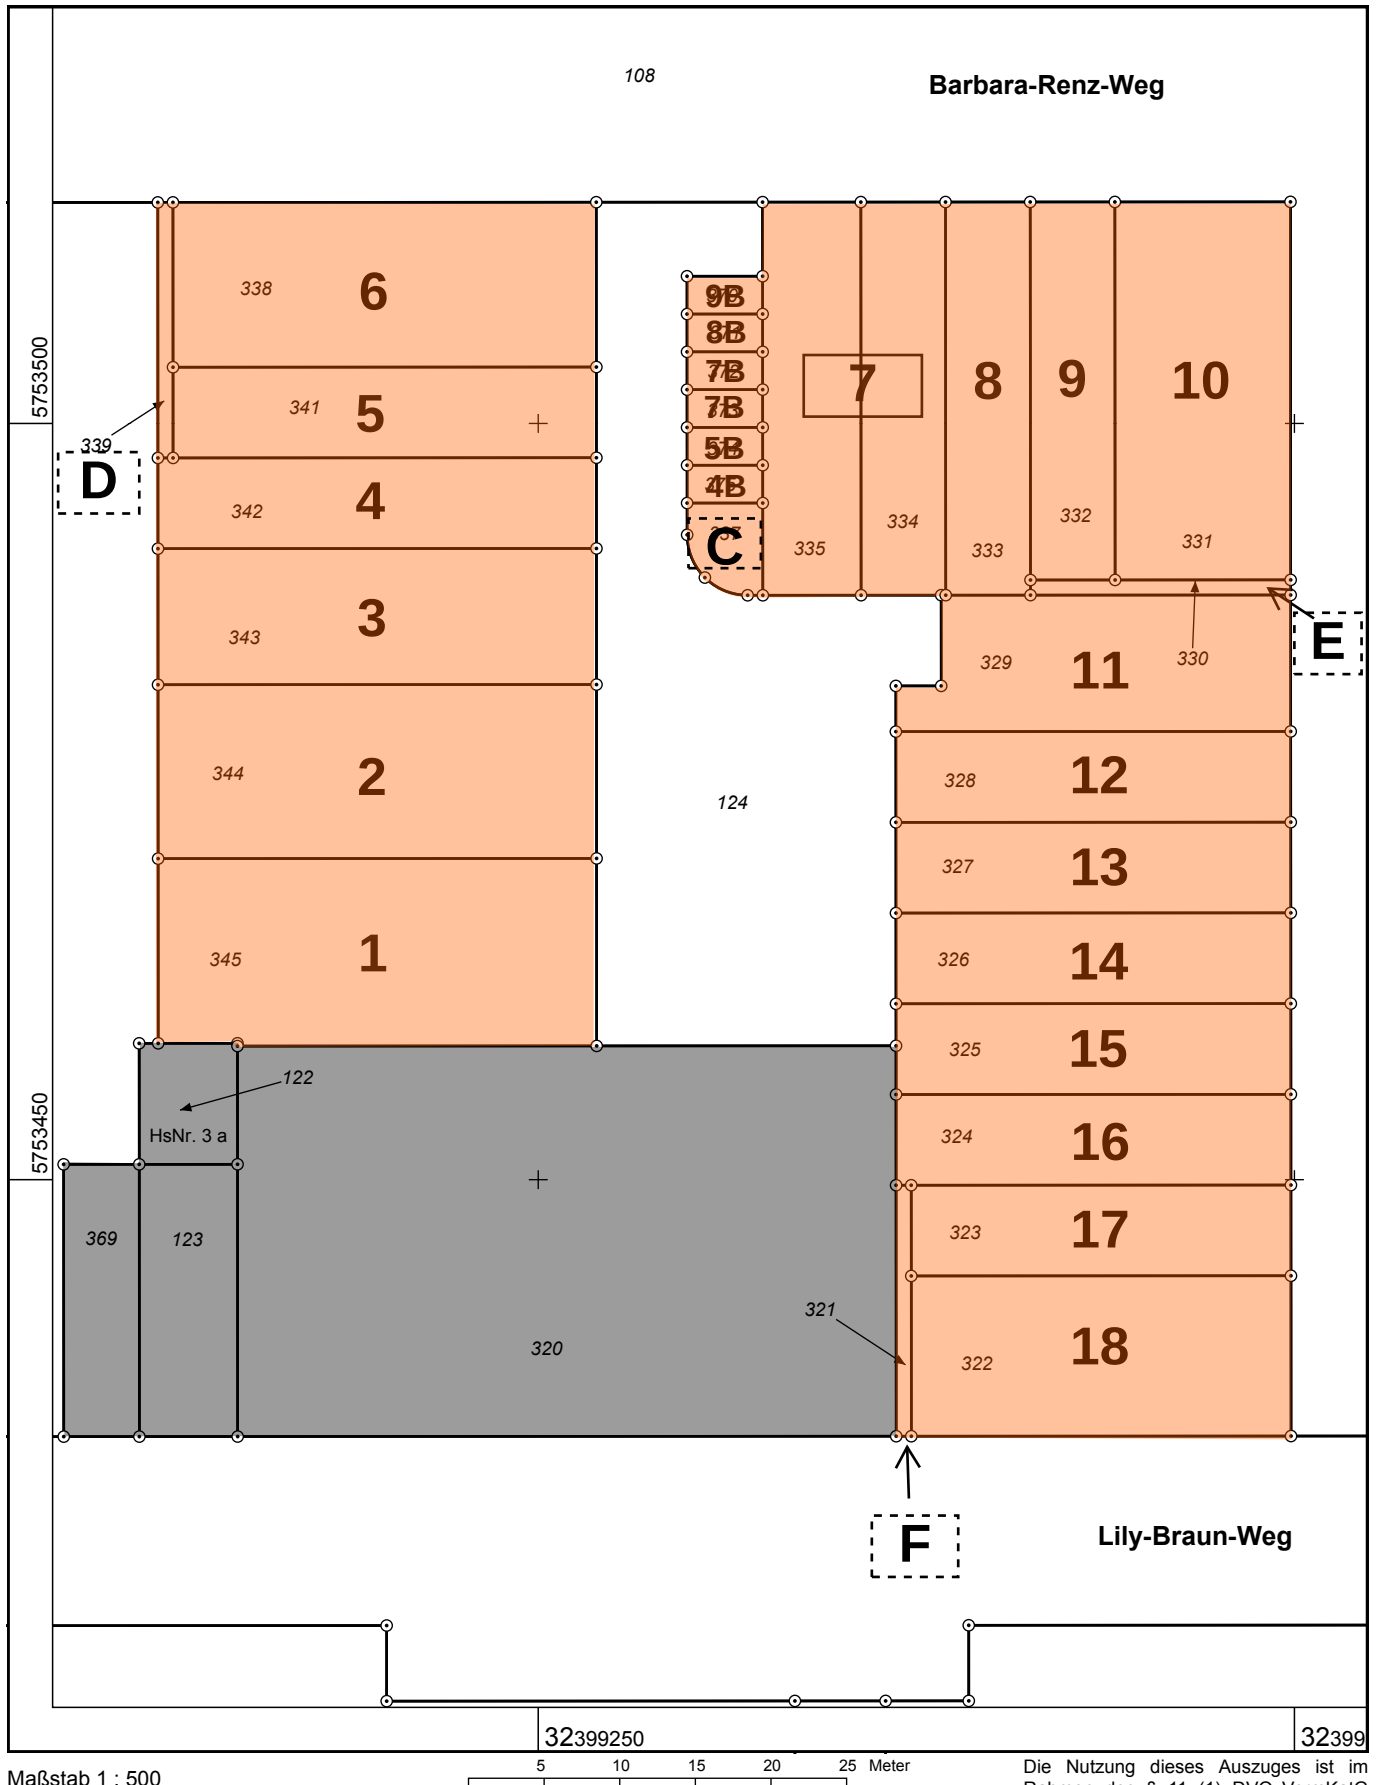

Maßstab 1 : 500


5 10 15 20 25 Meter

Die Nutzung dieses Auszuges ist im Rahmen des § 11 (1) DVOzVermKatG NRW zulässig. Zuwiderhandlungen werden nach § 27 VermKatG NRW verfolgt.

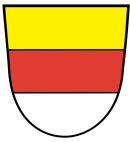

**Stadt Münster
Katasteramt**

Albersloher Weg 33
48155 Münster

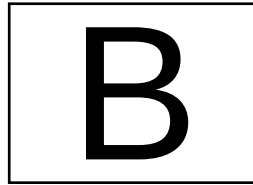


**Auszug aus dem
Liegenschaftskataster**

Flurkarte NRW 1 : 500

Erstellt: 09.07.2025


Flur: 17
Gemarkung: Albachten
Barbara-Renz-Weg, Münster

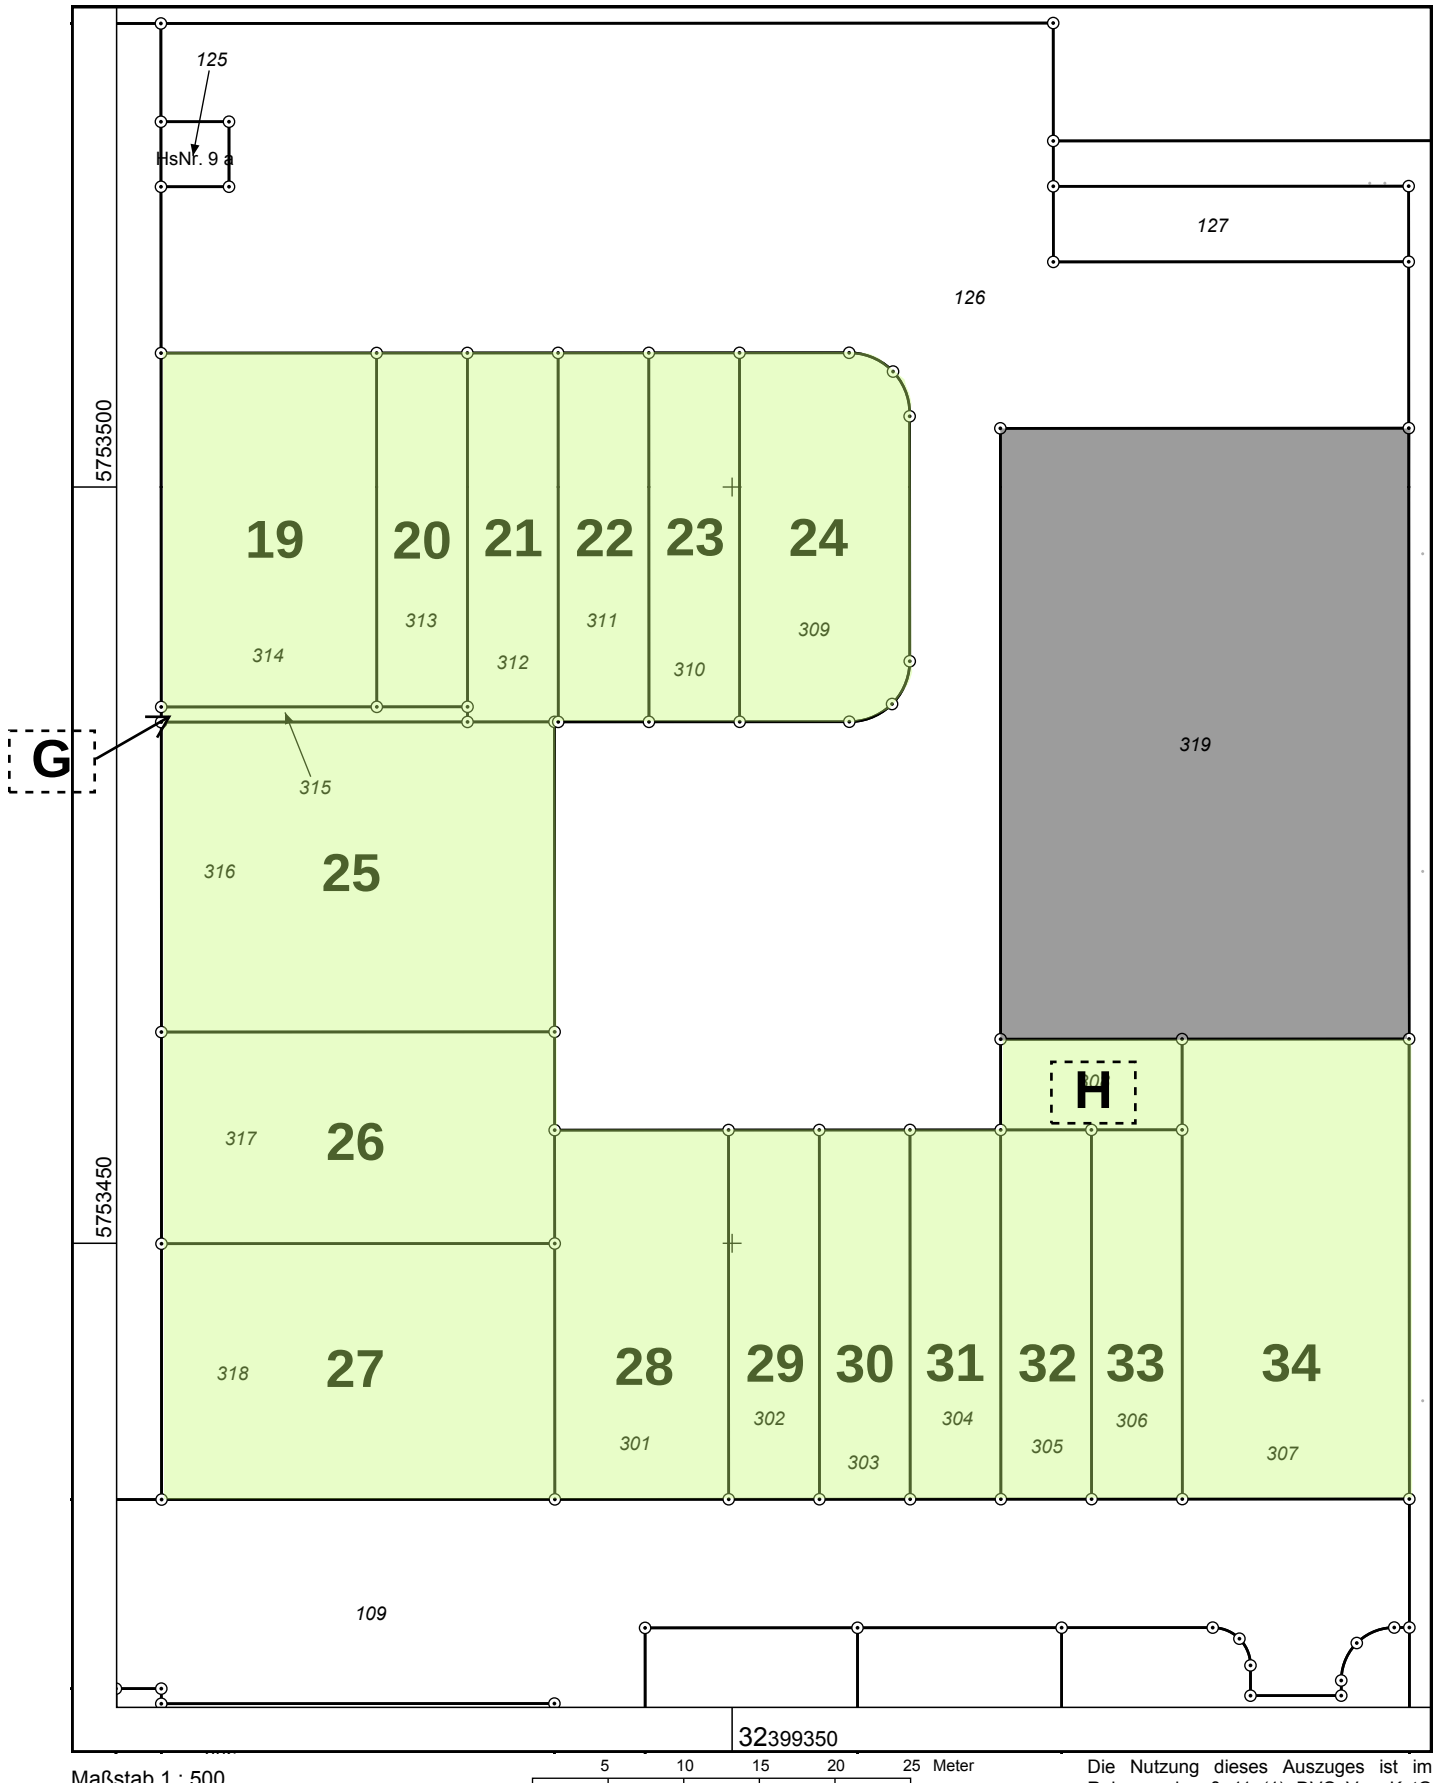

Maßstab 1 : 500


5 10 15 20 25 Meter

Die Nutzung dieses Auszuges ist im Rahmen des § 11 (1) DVOzVermKatG NRW zulässig. Zuwiderhandlungen werden nach § 27 VermKatG NRW verfolgt.

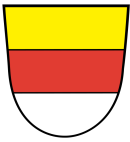

Stadt Münster Katasteramt

Albersloher Weg 33
48155 Münster

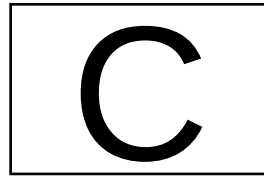


Auszug aus dem Liegenschaftskataster

Flurkarte NRW 1 : 500

Erstellt: 09.07.2025

Flur: 17
Gemarkung: Albachten
Lily-Braun-Weg, Münster

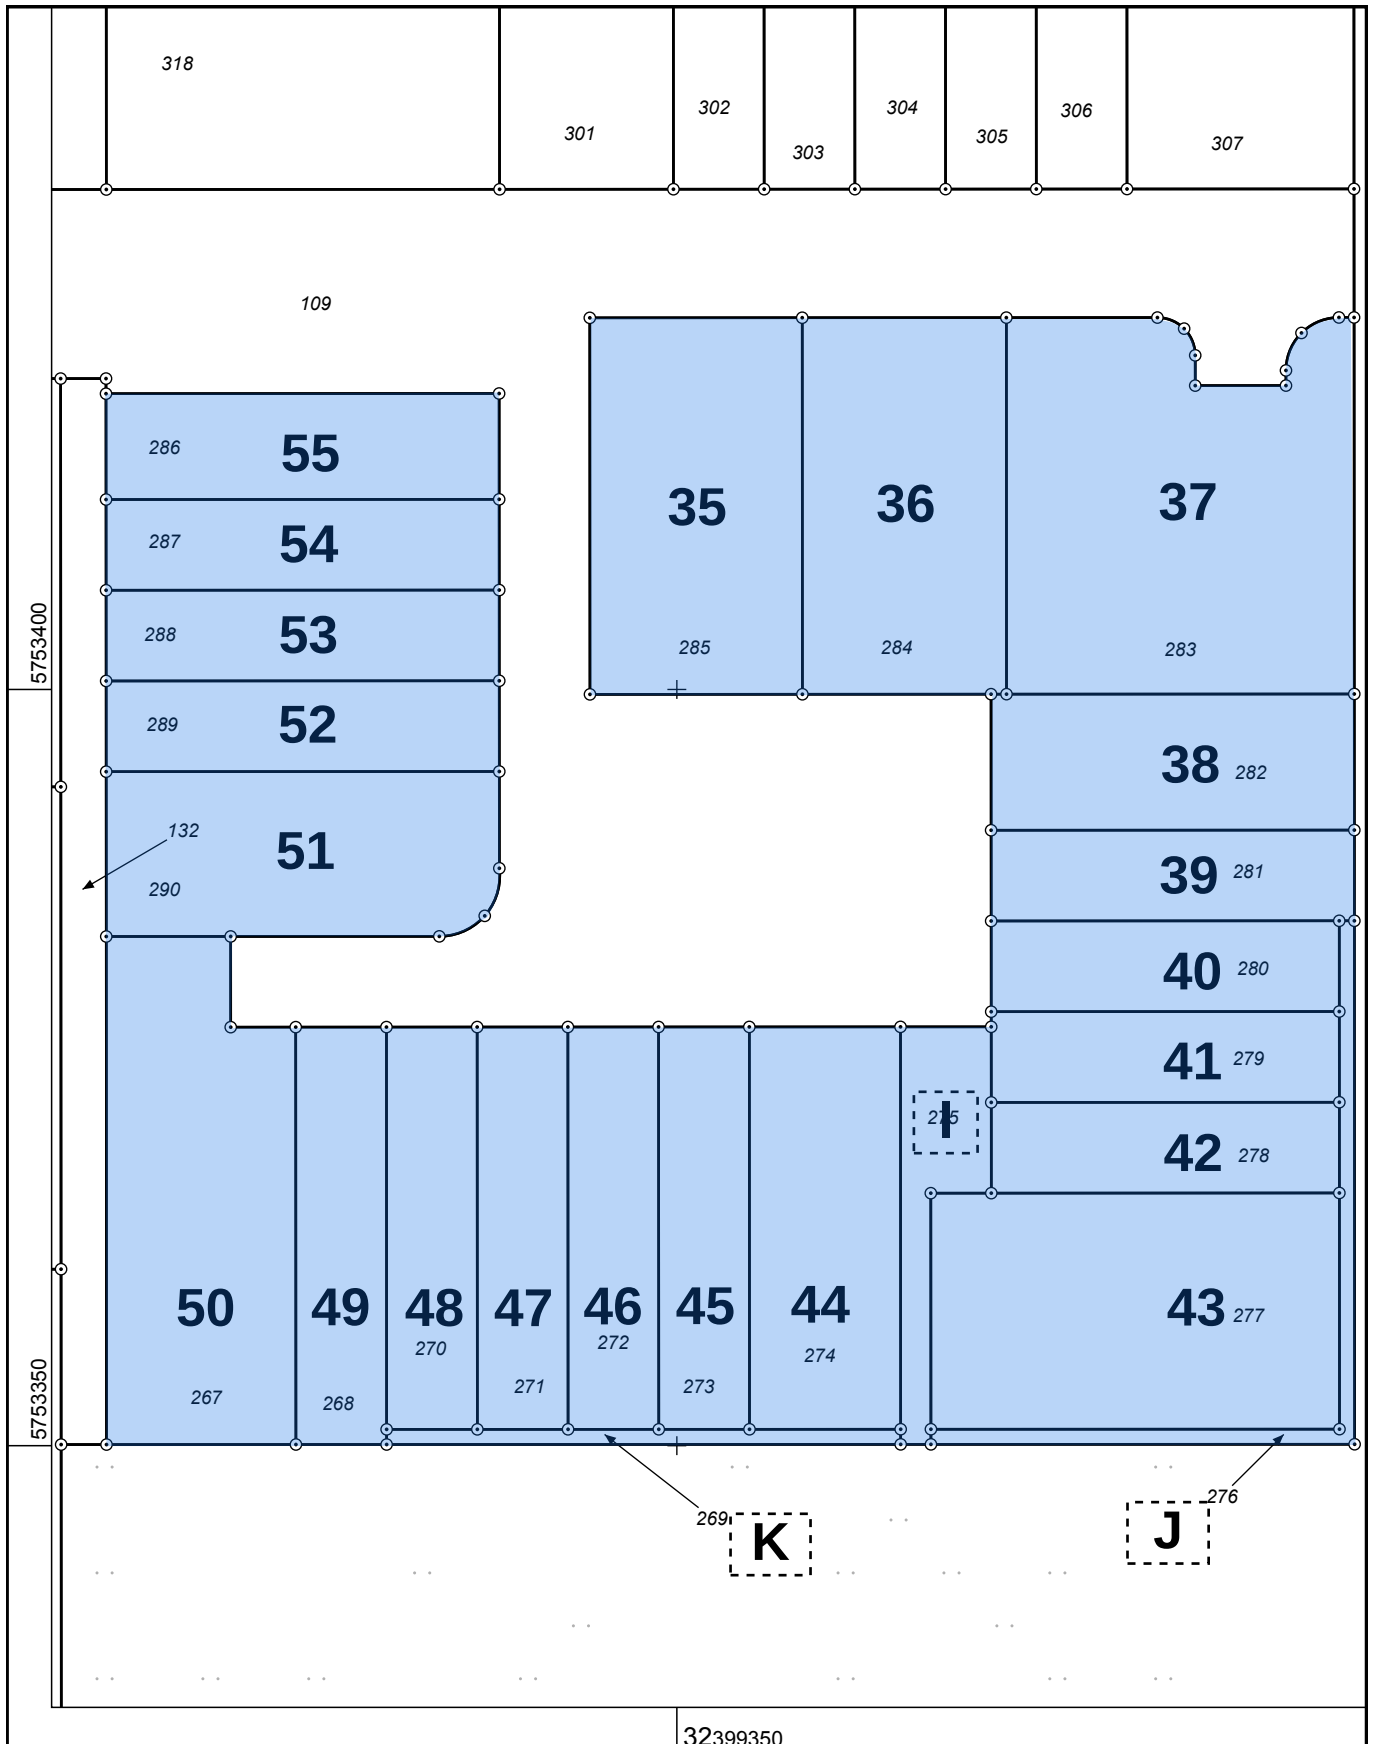

Maßstab 1 : 500

5 10 15 20 25 Meter

Die Nutzung dieses Auszuges ist im Rahmen des § 11 (1) DVOzVermKatG NRW zulässig. Zuwiderhandlungen werden nach § 27 VermKatG NRW verfolgt.