


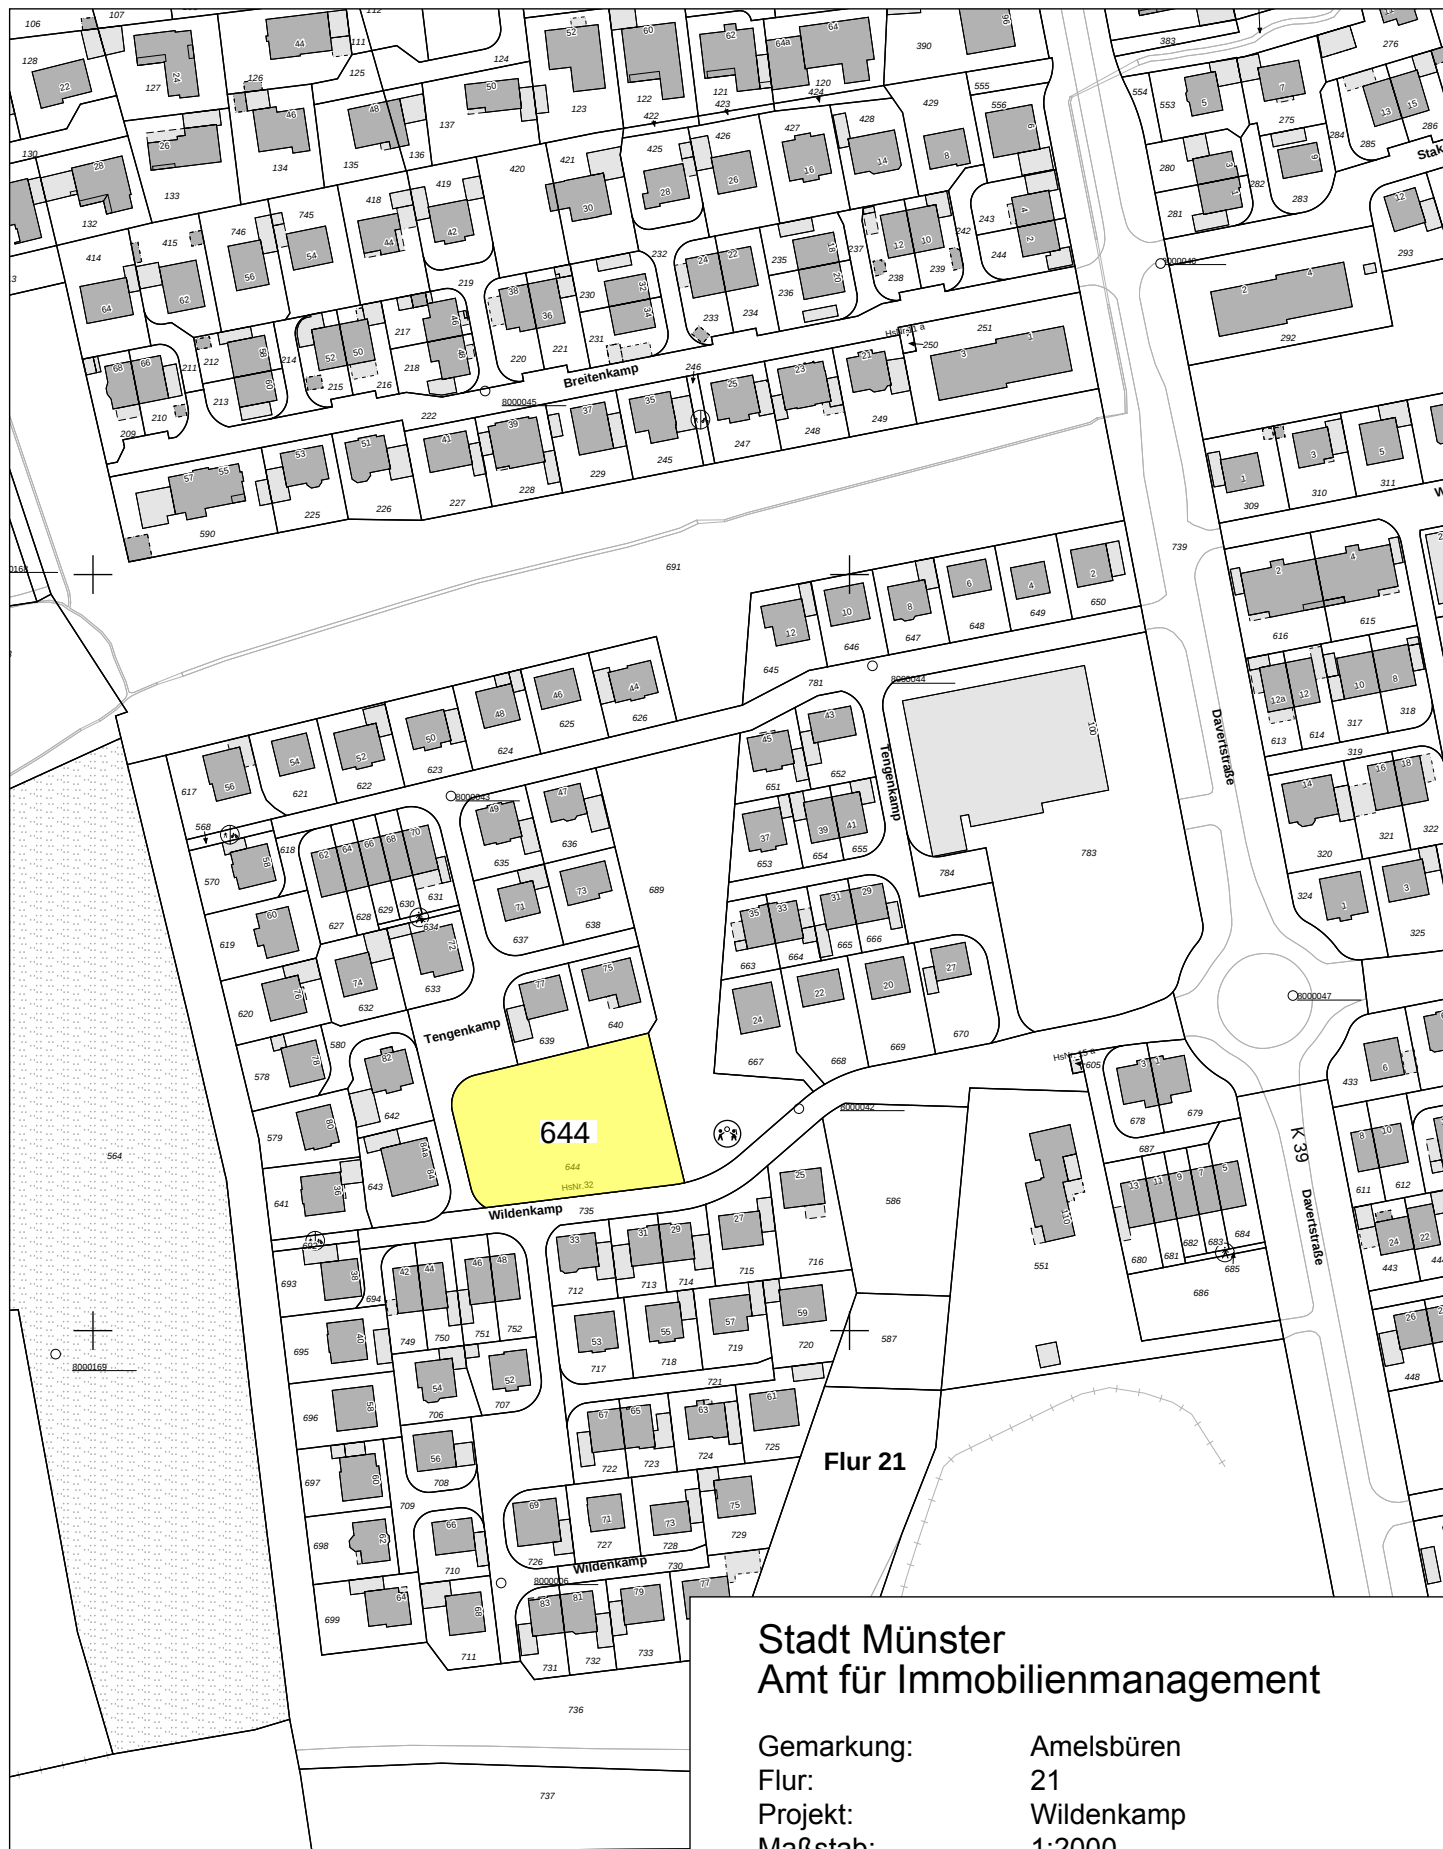

## Stadt Münster Amt für Immobilienmanagement

Gemarkung: Amelsbüren  
 Flur: 21  
 Projekt: Wildenkamp  
 Maßstab: 1:2000  
 Stand des Katasters: 01.05.2018  
 Erstellt am: 02.05.2018



Stadt Münster

5006 / 021 / 644 = 2062 m<sup>2</sup>  
 2062.0 m<sup>2</sup>

055006-002421