

Grenze des Überschwemmungsgebietes Emmerbach


WA	①	△ E
0,4	0,6	
TH max. 4,00 m	BH max. 9,00 m	
SD	35°- 45°	

WA ₂	①	△ E
0,4	0,6	
TH max. 4,00 m	BH max. 9,00 m	
SD	35°- 45°	

Flur 12

WA ₁	②	△ Q
0,4	0,8	
TH max. 7,00 m	BH max. 11,00 m	
SD	30° ± 3°	

WA	①	△ ED
0,4	0,6	
TH max. 4,00 m	BH max. 9,00 m	
SD	35°- 45°	

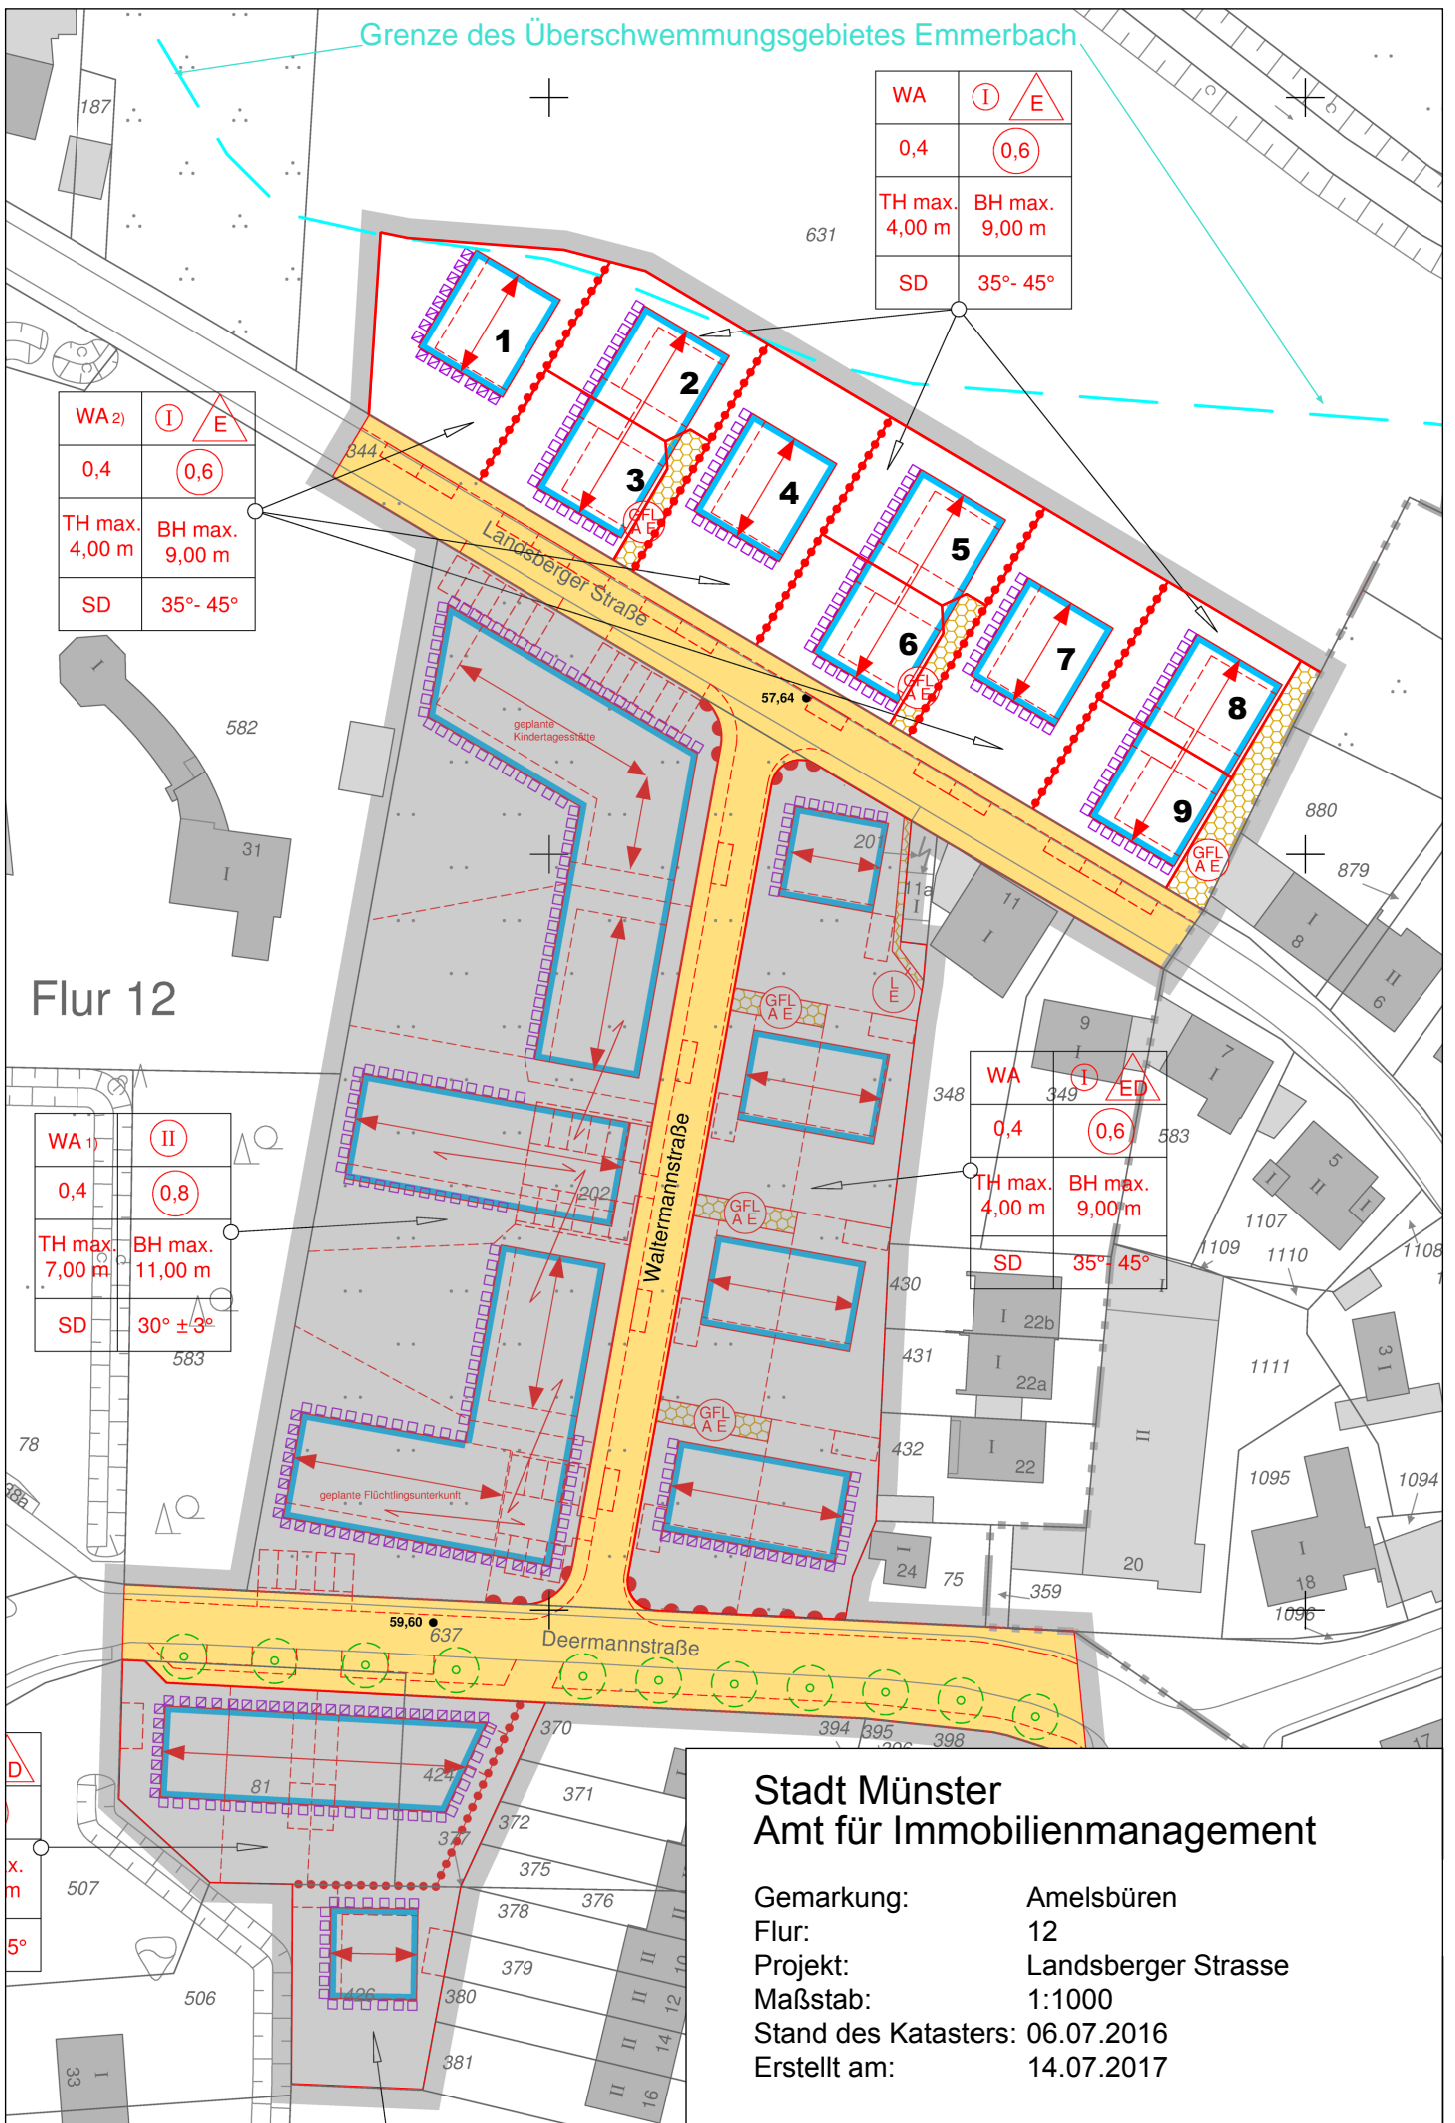

**Stadt Münster
Amt für Immobilienmanagement**

Gemarkung: Amelsbüren
 Flur: 12
 Projekt: Landsberger Strasse
 Maßstab: 1:1000
 Stand des Katasters: 06.07.2016
 Erstellt am: 14.07.2017