




Schnitt AA / Hofansicht M 1:200



Schnitt BB / Erschliessung M 1:200

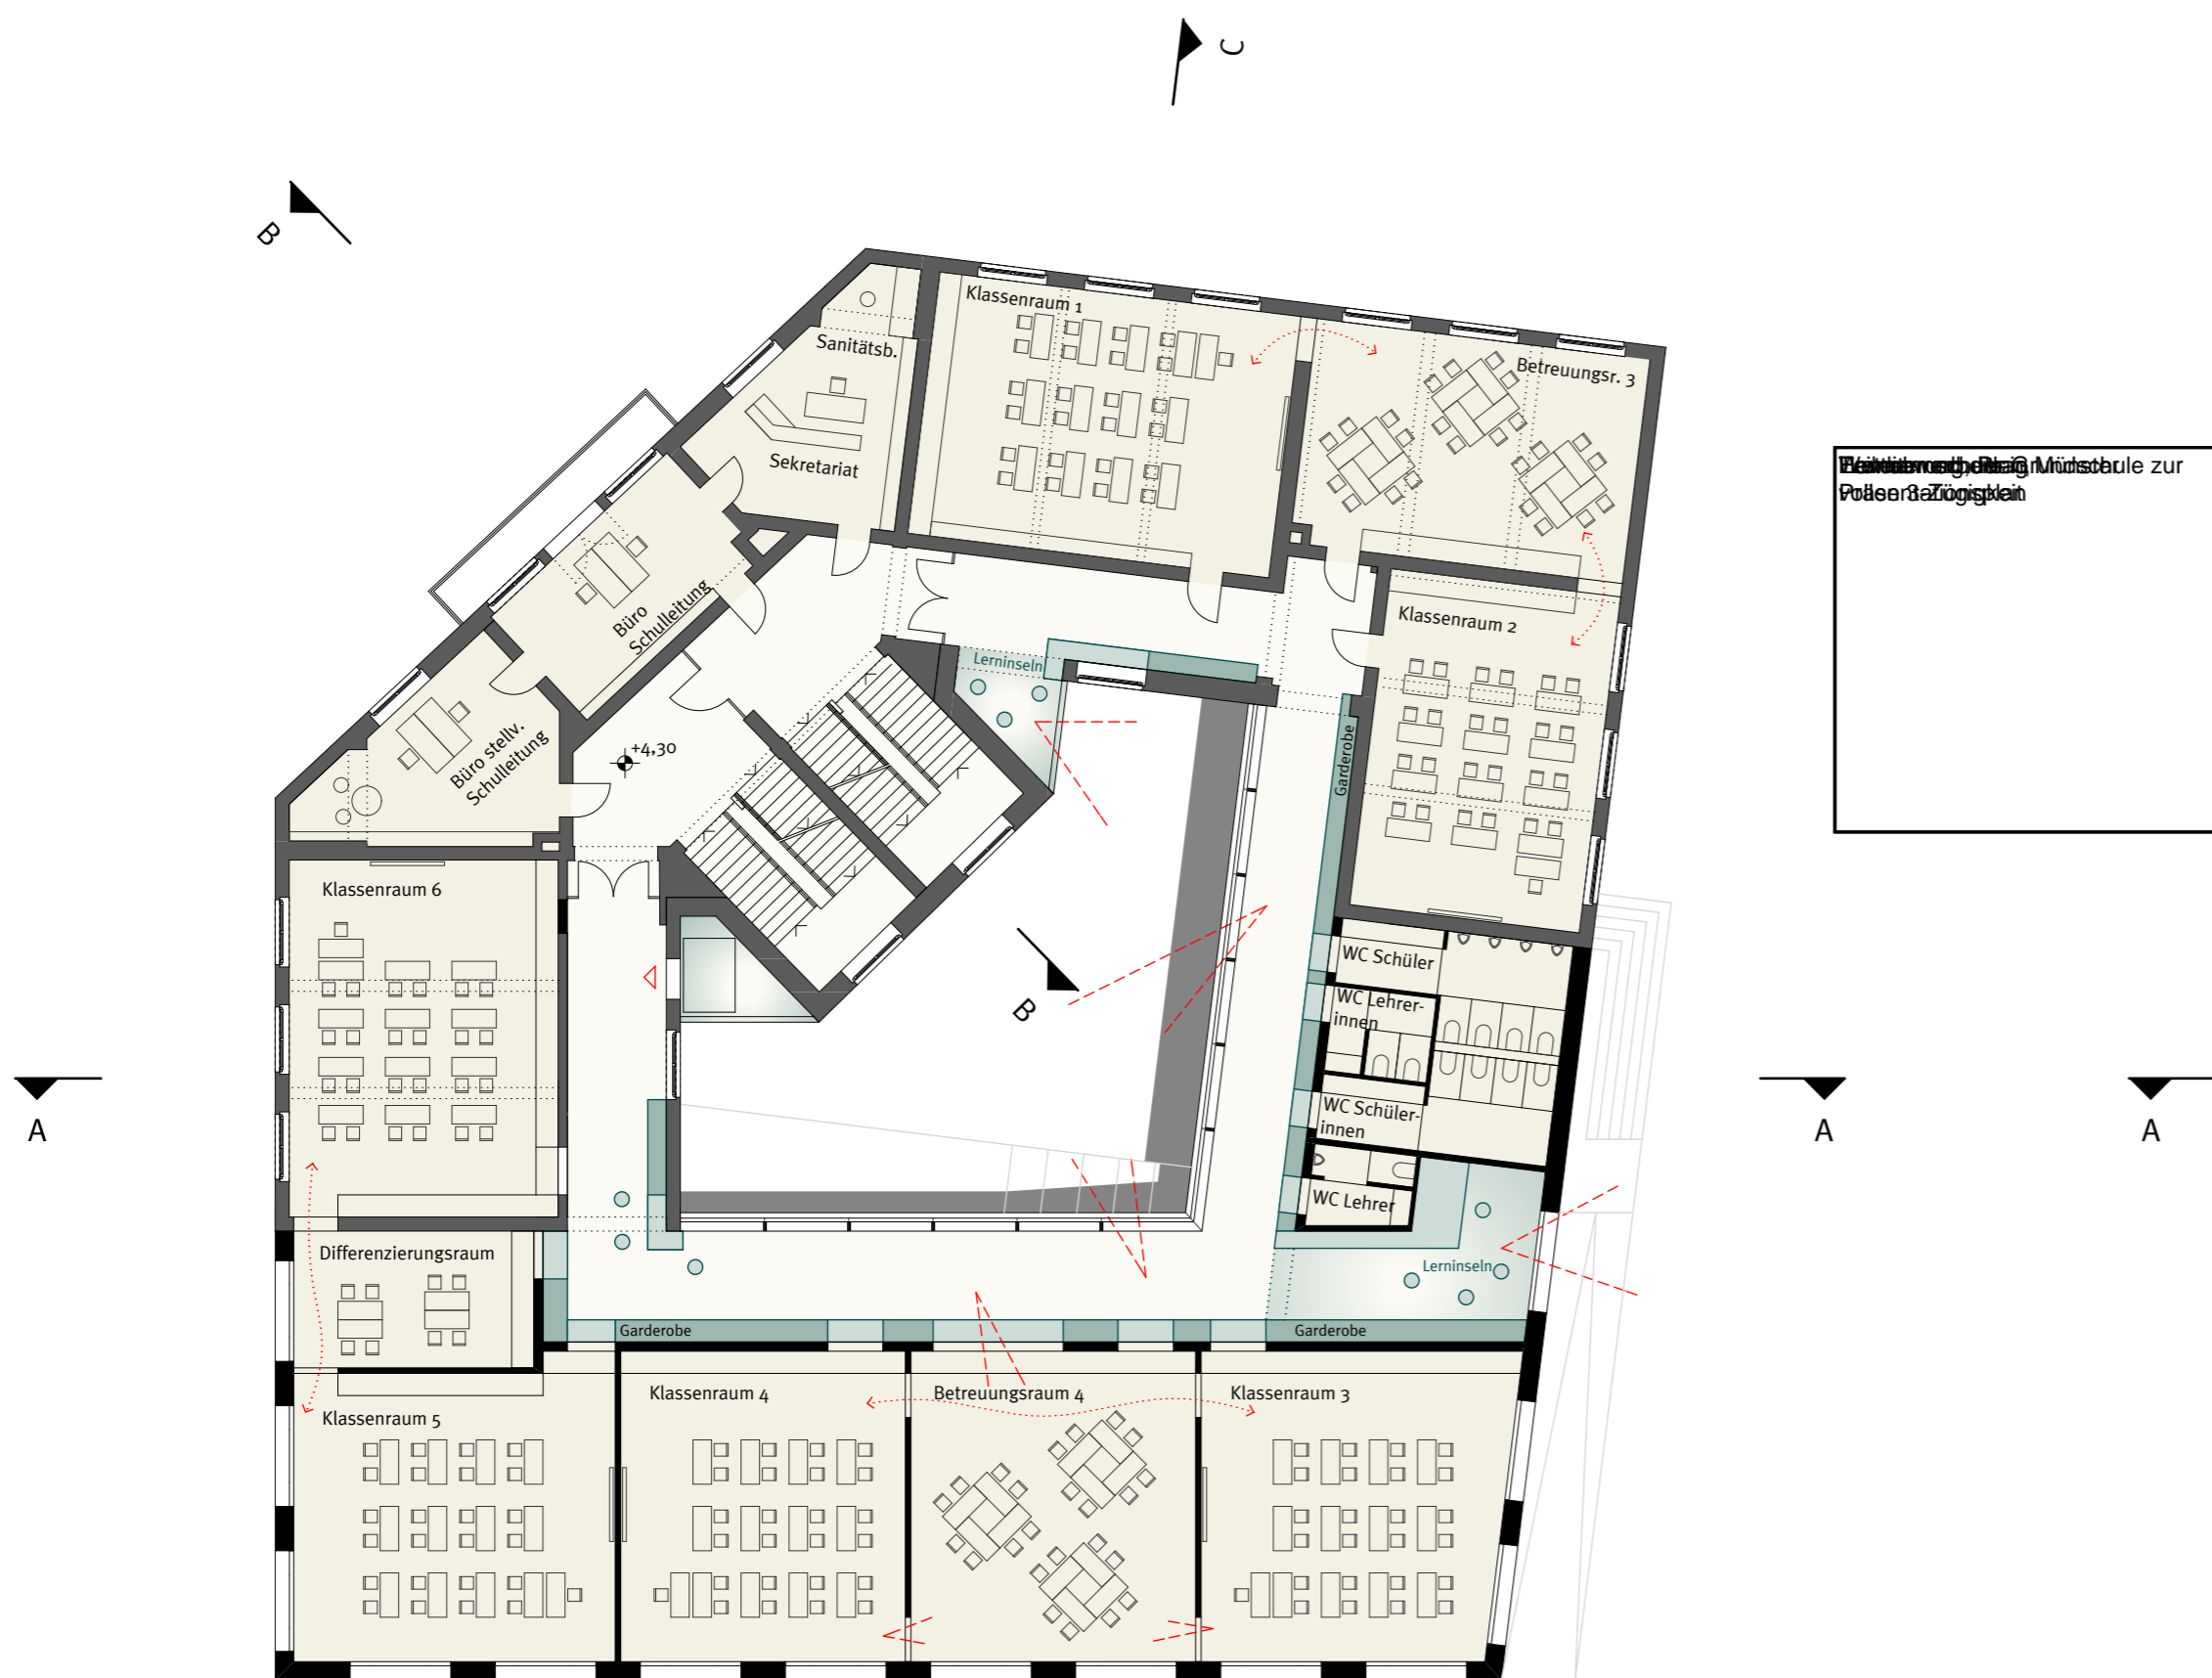

Grundriss 1. Obergeschoss M 1:200



Grundriss 2. Obergeschoss M 1:200



Ansicht Ost M 1:200



Ansicht West M 1:200

