

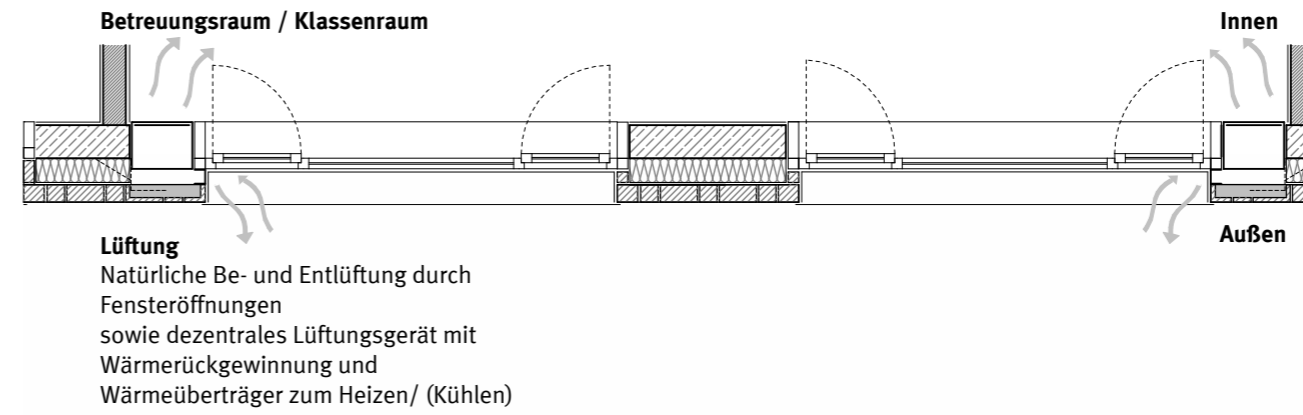


- multifunktionale Erschließungsfläche
- 1 Unterricht / Klassenräume
- Unterricht / Differenzierungsräumen
- Unterricht / Mehrzweckräume
- Betreuungsräume
- Verwaltung
- Mittagsversorgung
- Nebenräume

Piktogramme Nutzungsverteilung und Lerncluster

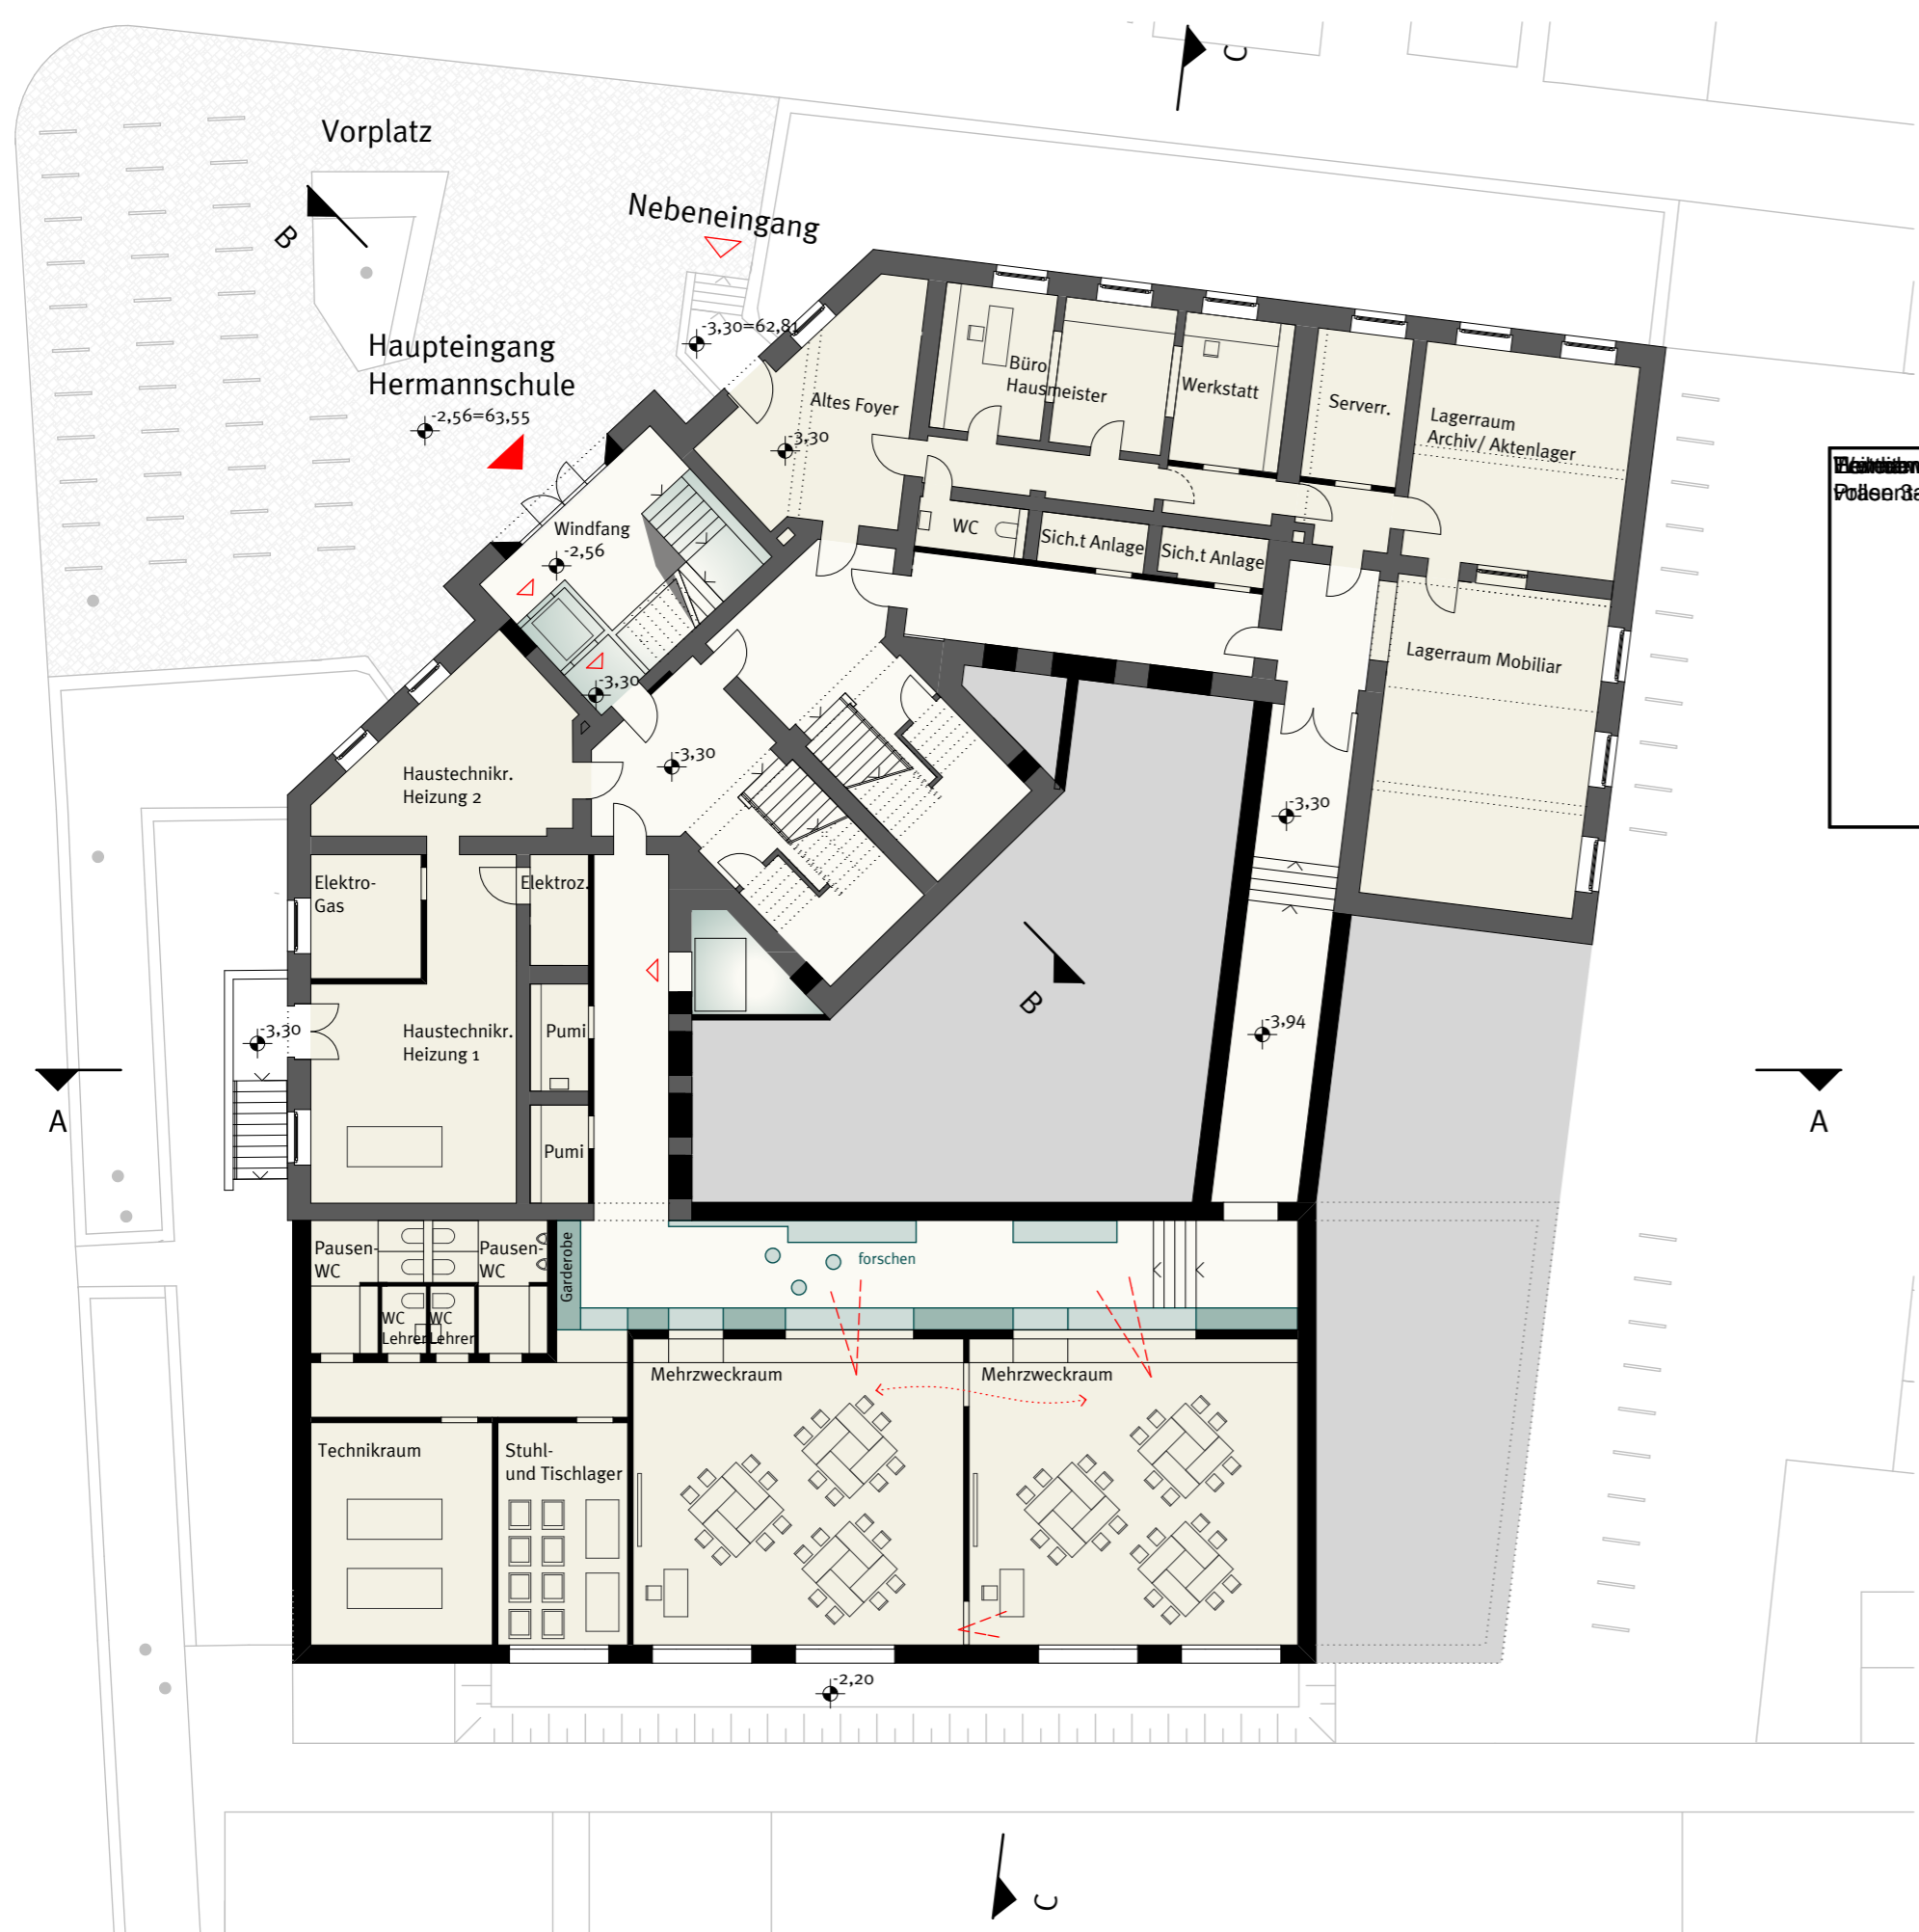

Solargründach
Solaranlage
Retentionsdach

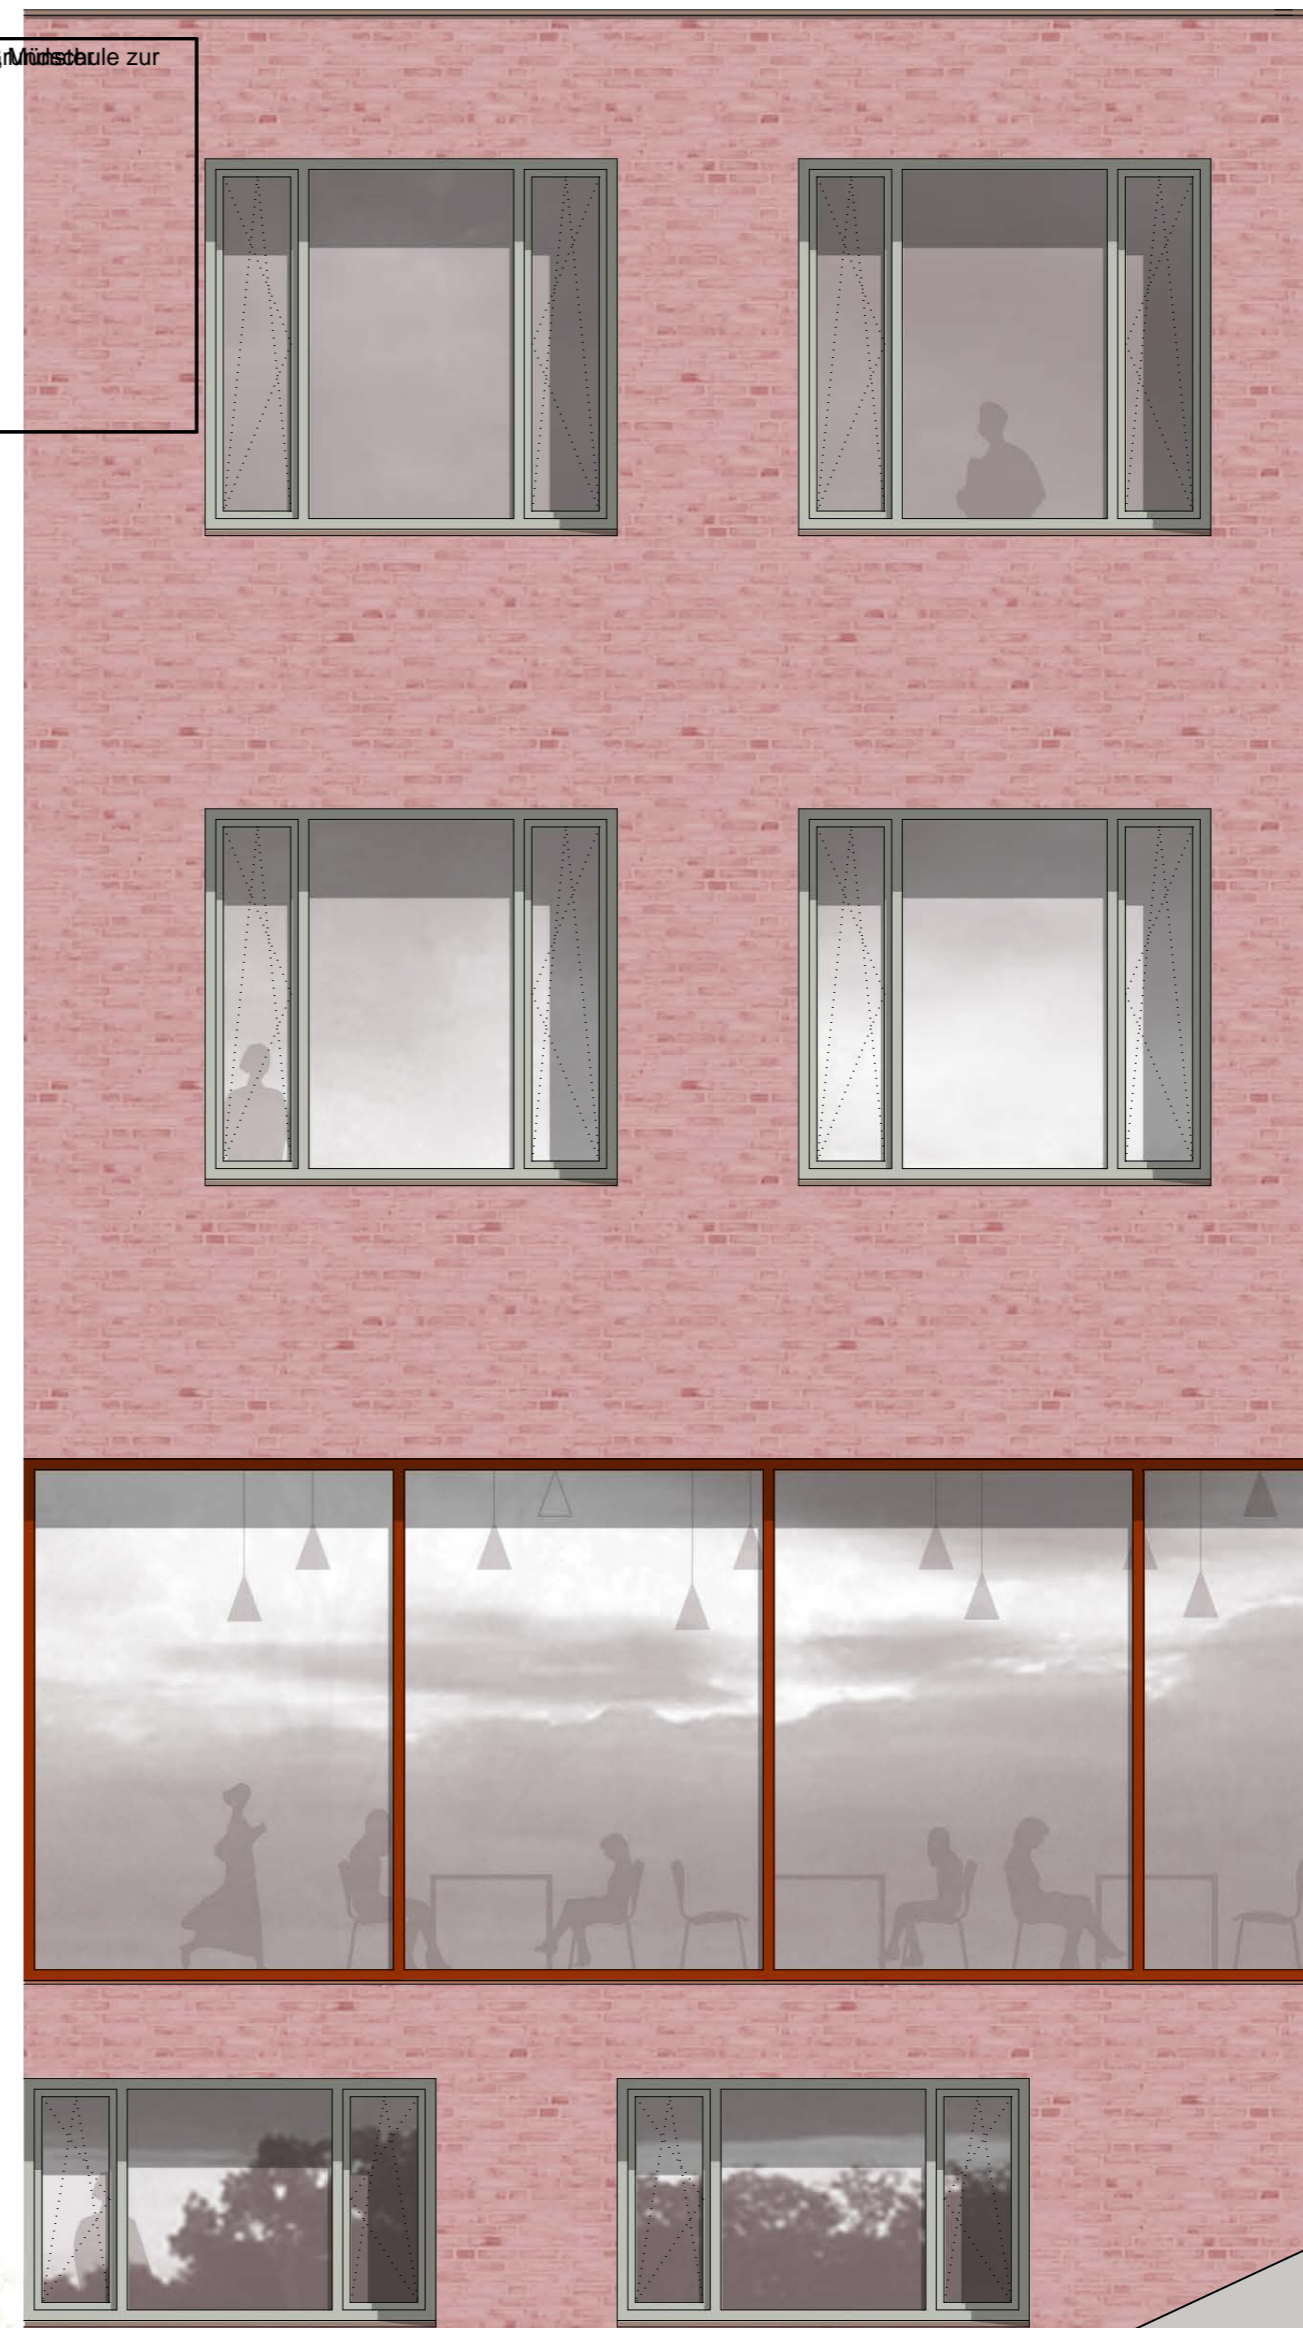

Wandaufbau
Vorsatzschale Klinker
Fingerspalt Luft
Mineralfüllung
Stahlbetonwand
Anstrich auf Innenputz

Fenster/Sonnenschutz
Holz-Alufenster mit senkrechten Öffnungslügel (teilw. für Nachtauskühlung)
Außenliegender Sonnenschutz
Doppelbehang-Raffstore, separate Steuerung der oberen Lamellen zur besseren Tageslichtführung

Deckenaufbau
Kautschuk-Belag
Estrich / teilw. Heizestrich
Trittschall- und Ausgleichsdämmung
Stahlbeton-Flachdecke
Akustisch wirksame Abhangdecke

Fenster/Sonnenschutz
Pfosten-Riegel-Fassade mit außenliegendem Sonnenschutz

Speiseraum

Mehrzweckraum

