


ERWEITERUNG DER HERMANNSCHULE IN MÜNSTER

1005

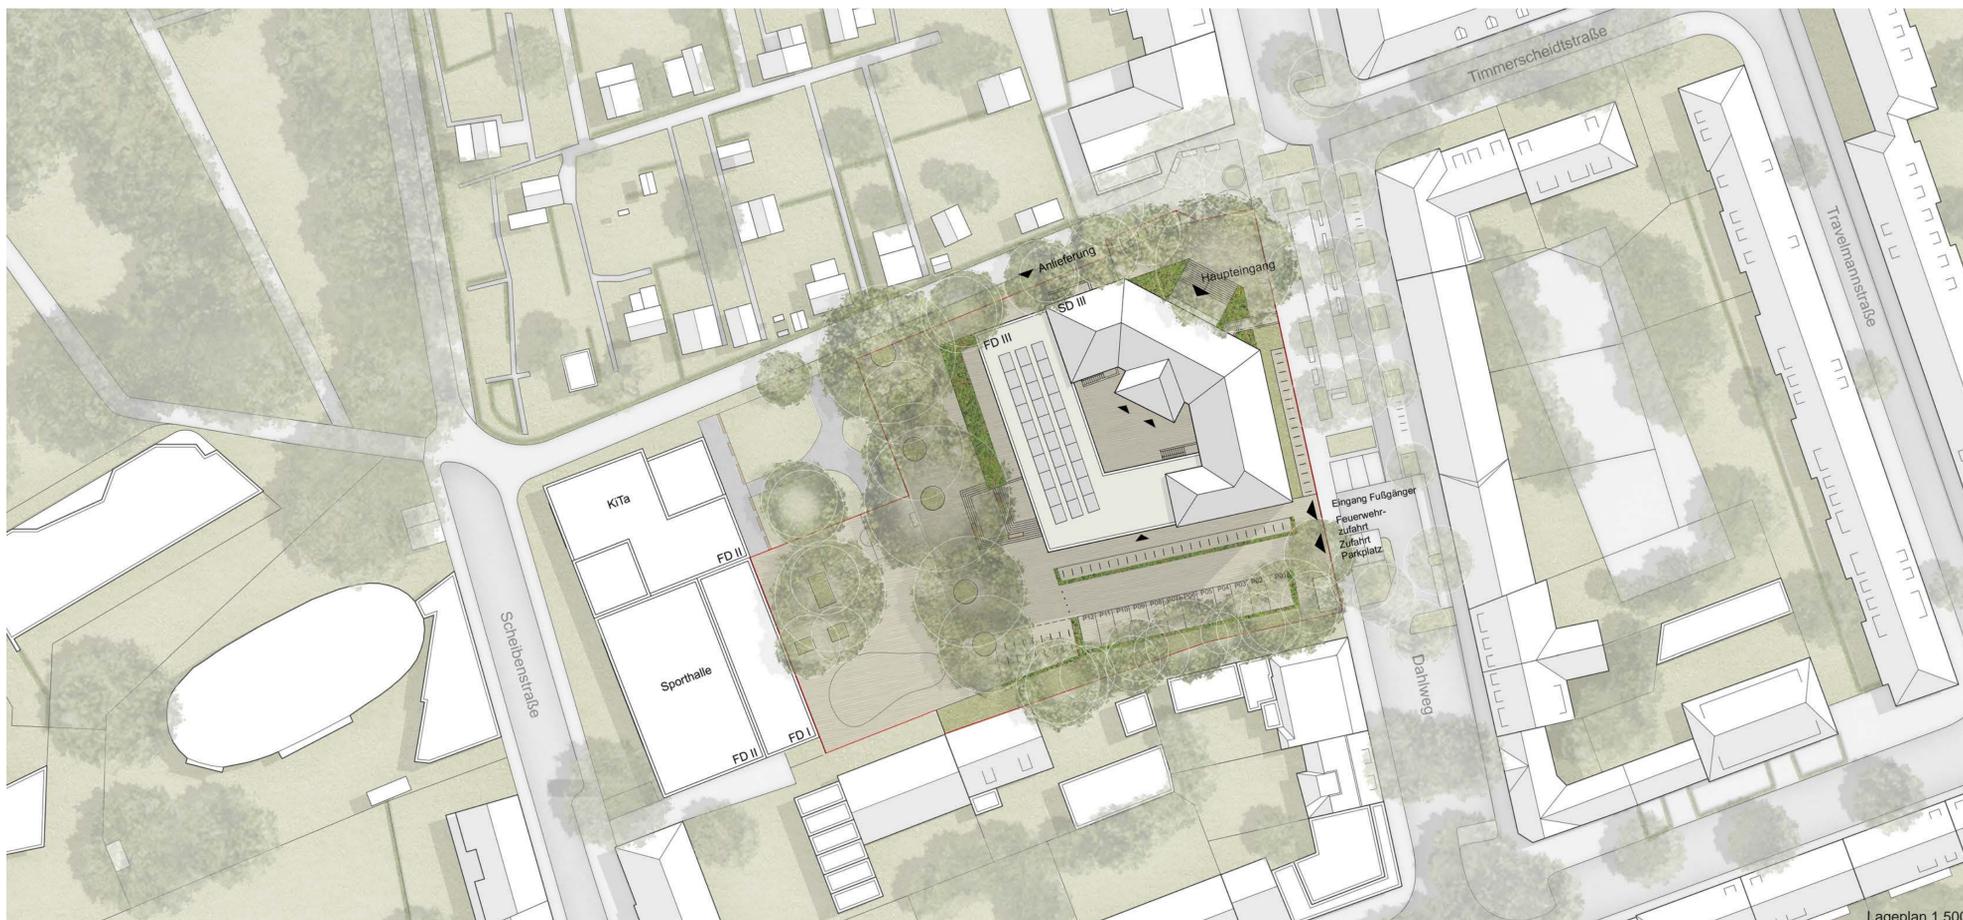

Lageplan 1.500



EG Grundriss 1.200