


1.OG Grundriss 1.200



Ansicht Süd 1.200

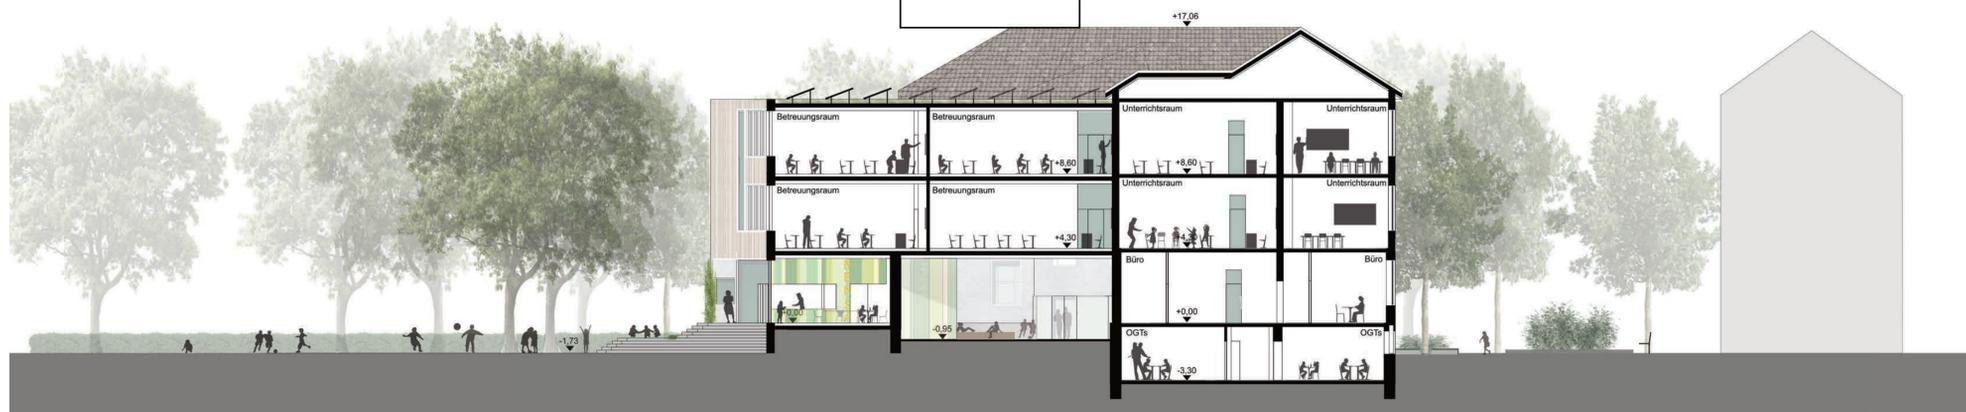

Schnitt 1 | 1.200



Ansicht Haupteingang | 1.200



Ansicht Nord | 1.200



Ansicht West | 1.200