


Lageplan M 1 : 500



Grundriss Erdgeschoss M 1 : 200

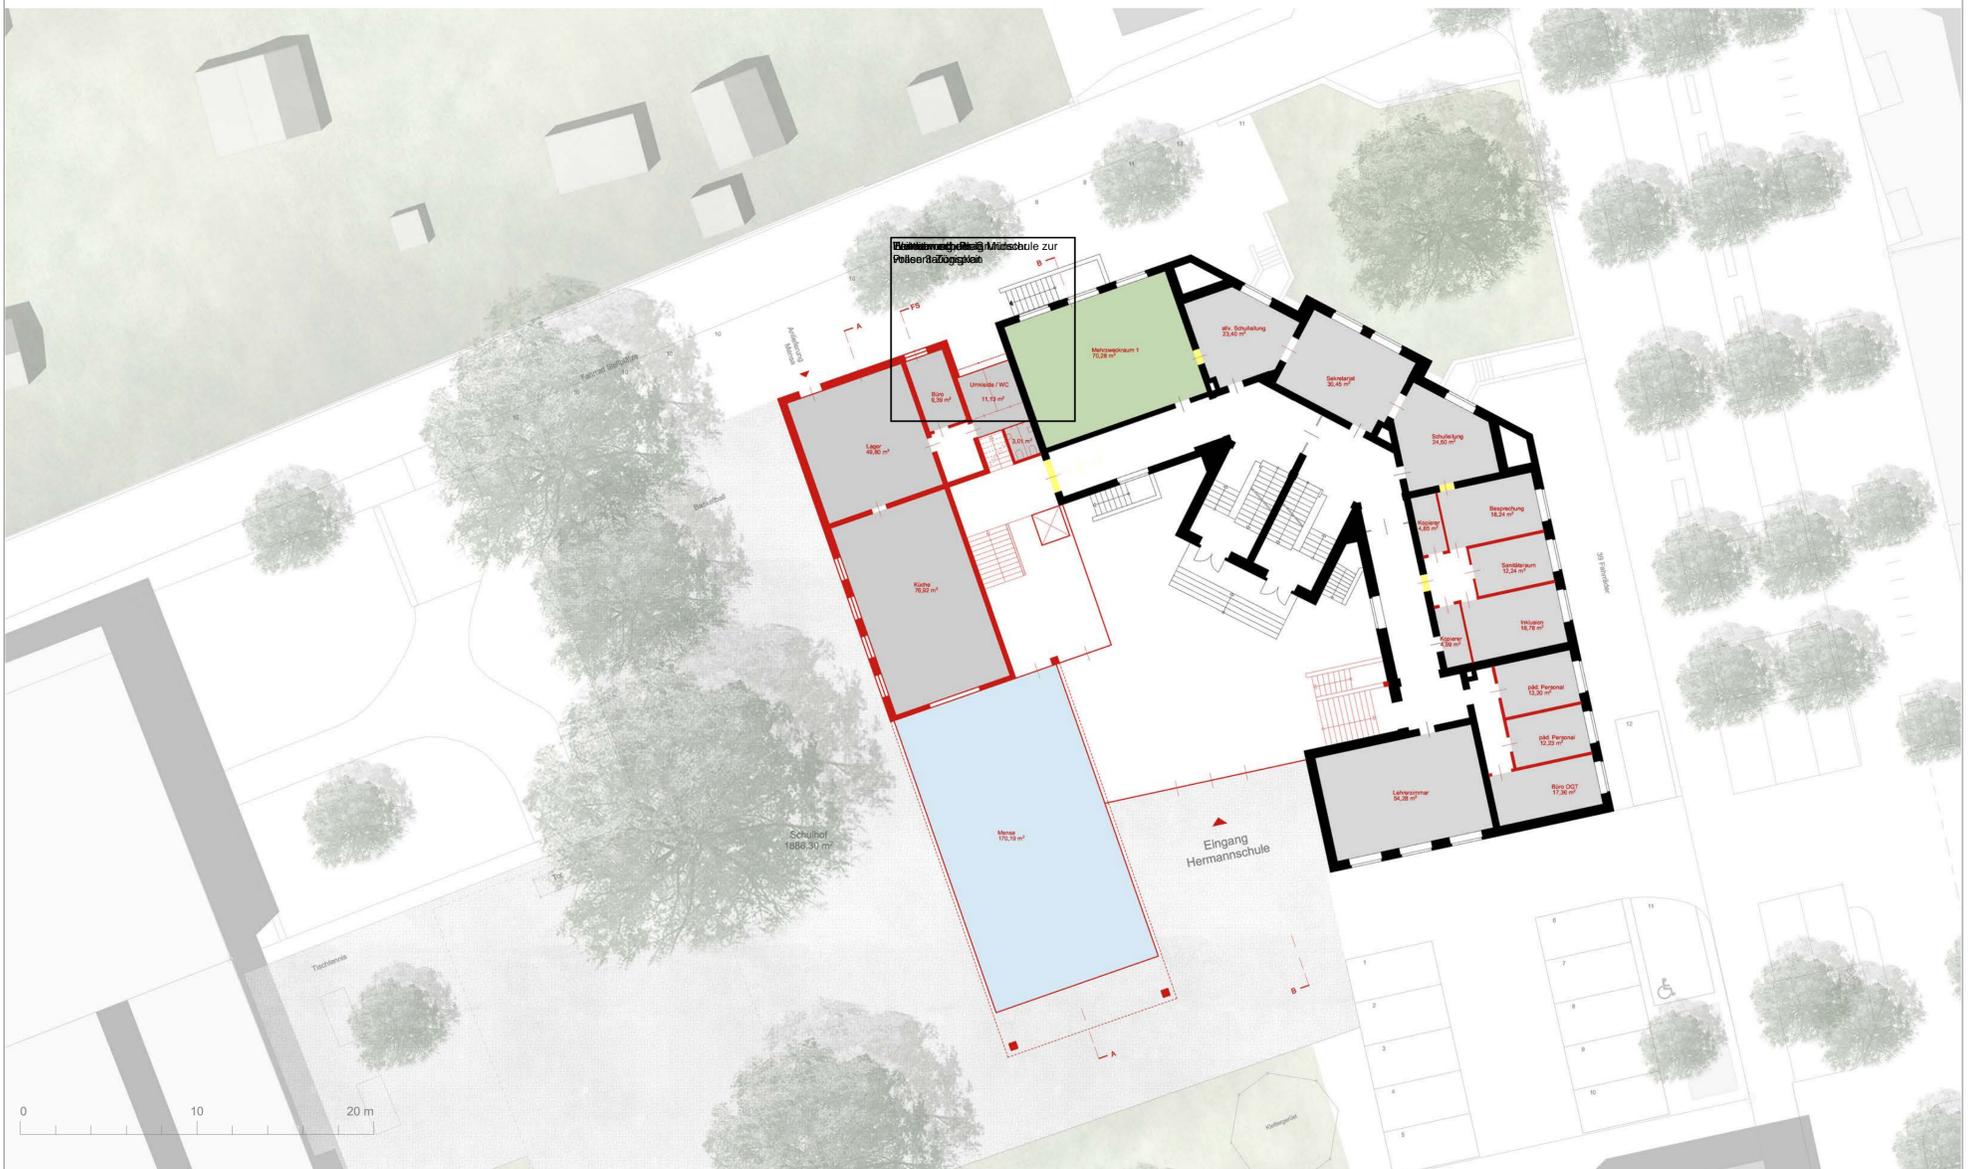

Ansicht Nord M 1 : 200



Ansicht Ost M 1 : 200