





Grundriss Zwischengeschoss M 1 : 200



Grundriss Kellergeschoss M 1 : 200

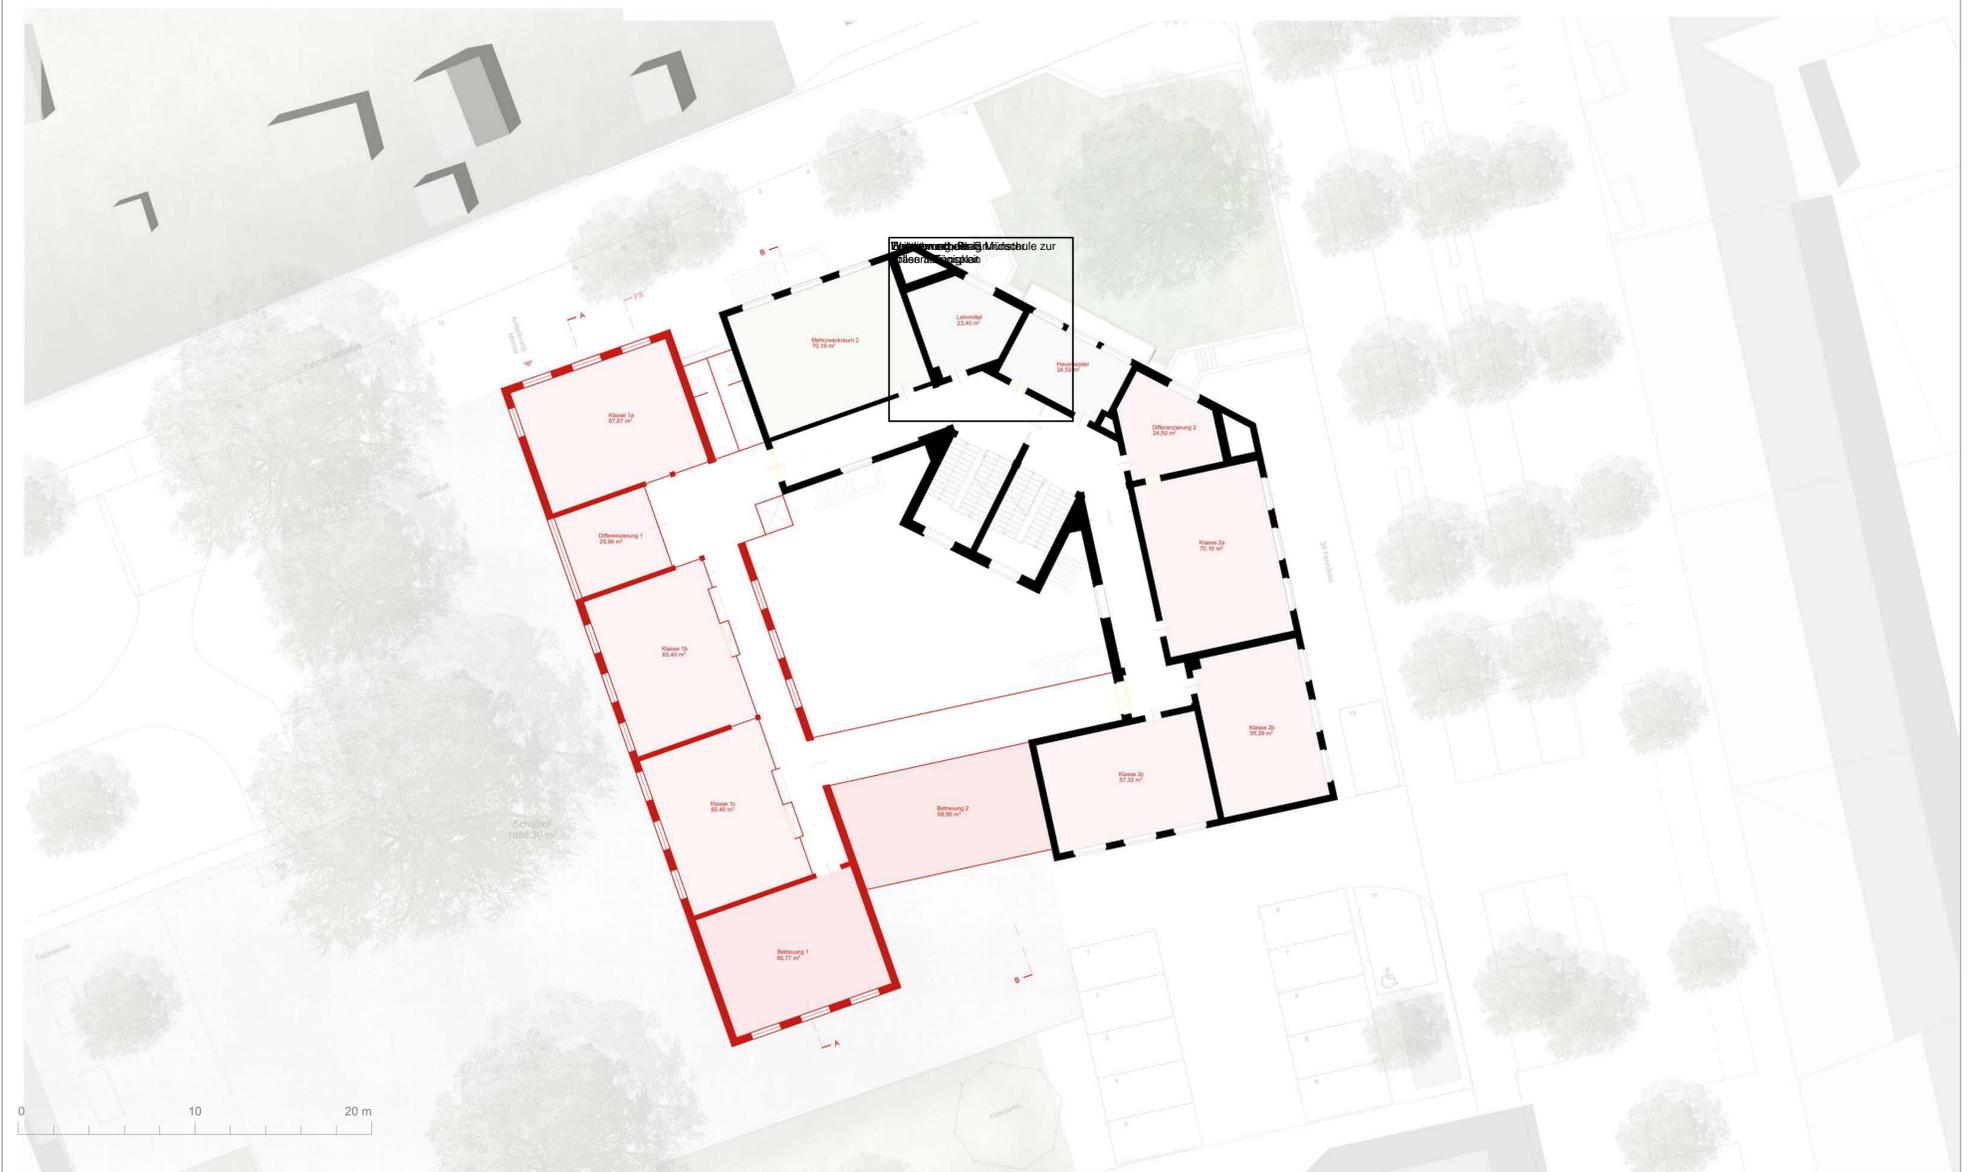

Grundriss 1.Obergeschoss M 1 : 200

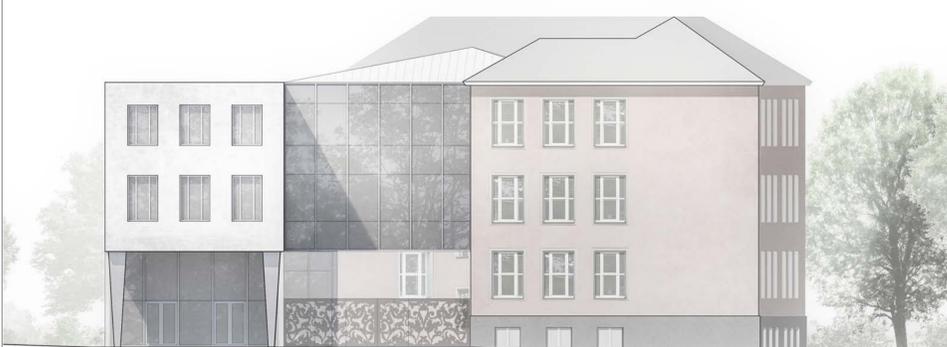

Ansicht Süd M 1 : 200



Ansicht West M 1 : 200