





Dachaufsicht M 1:200

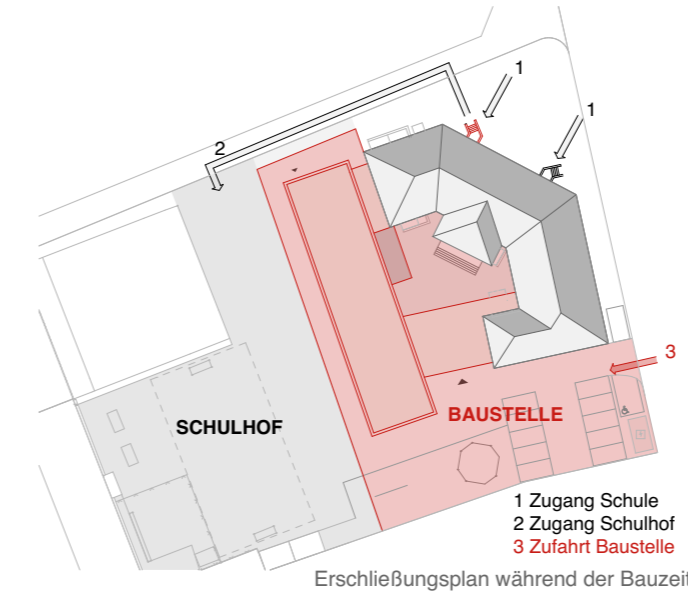

Erschließungsplan während der Bauzeit

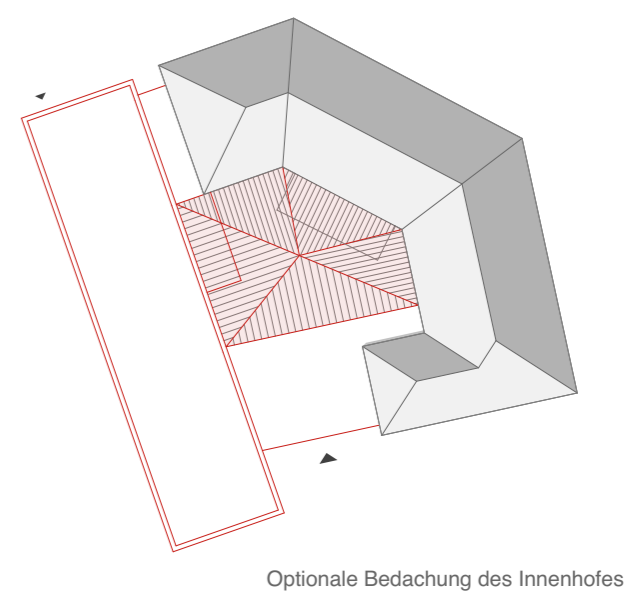

Optionale Bedachung des Innenhofes



Fluchweg während Bauzeit



Fluchweg nach Fertigstellung





Nutzungsverteilung EG




Nutzungsverteilung 1.OG / 2.OG




Grundriss 2. Obergeschoss M 1 : 200

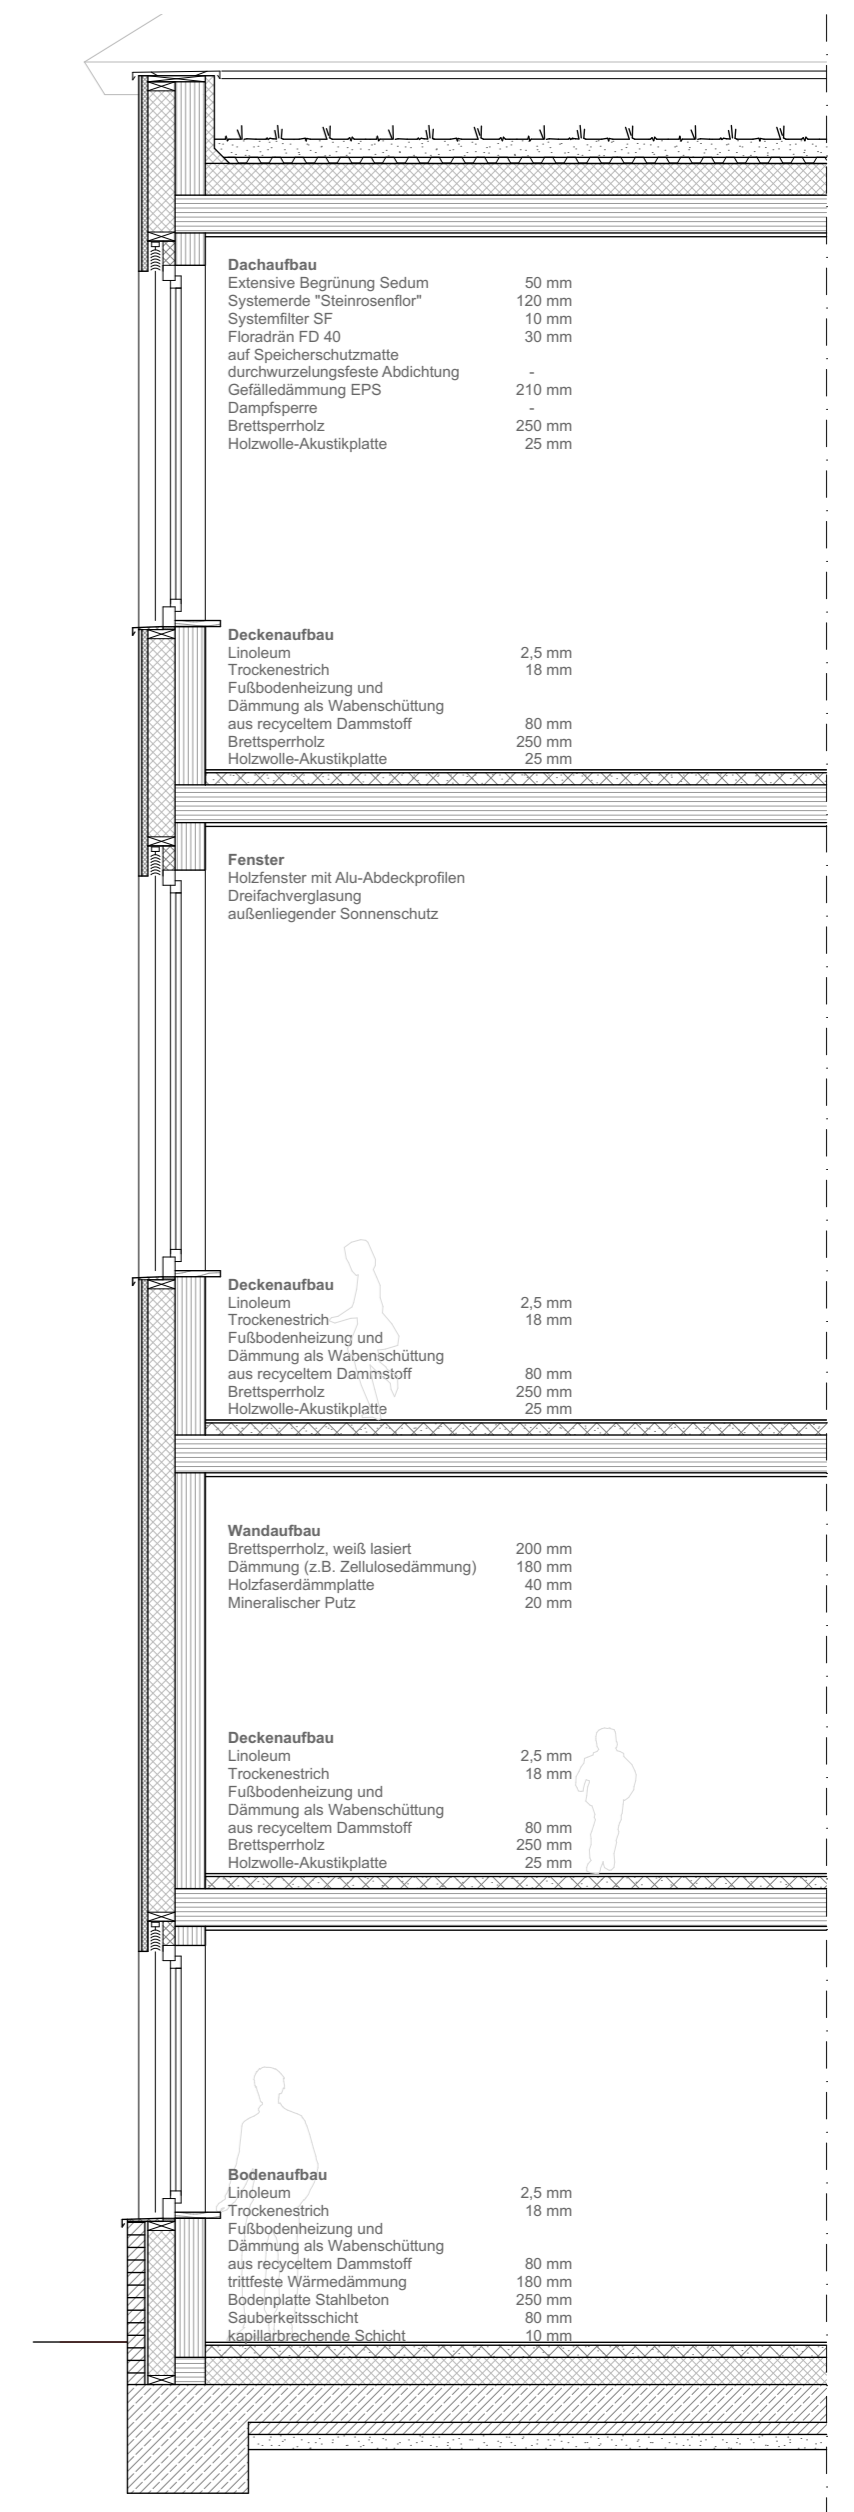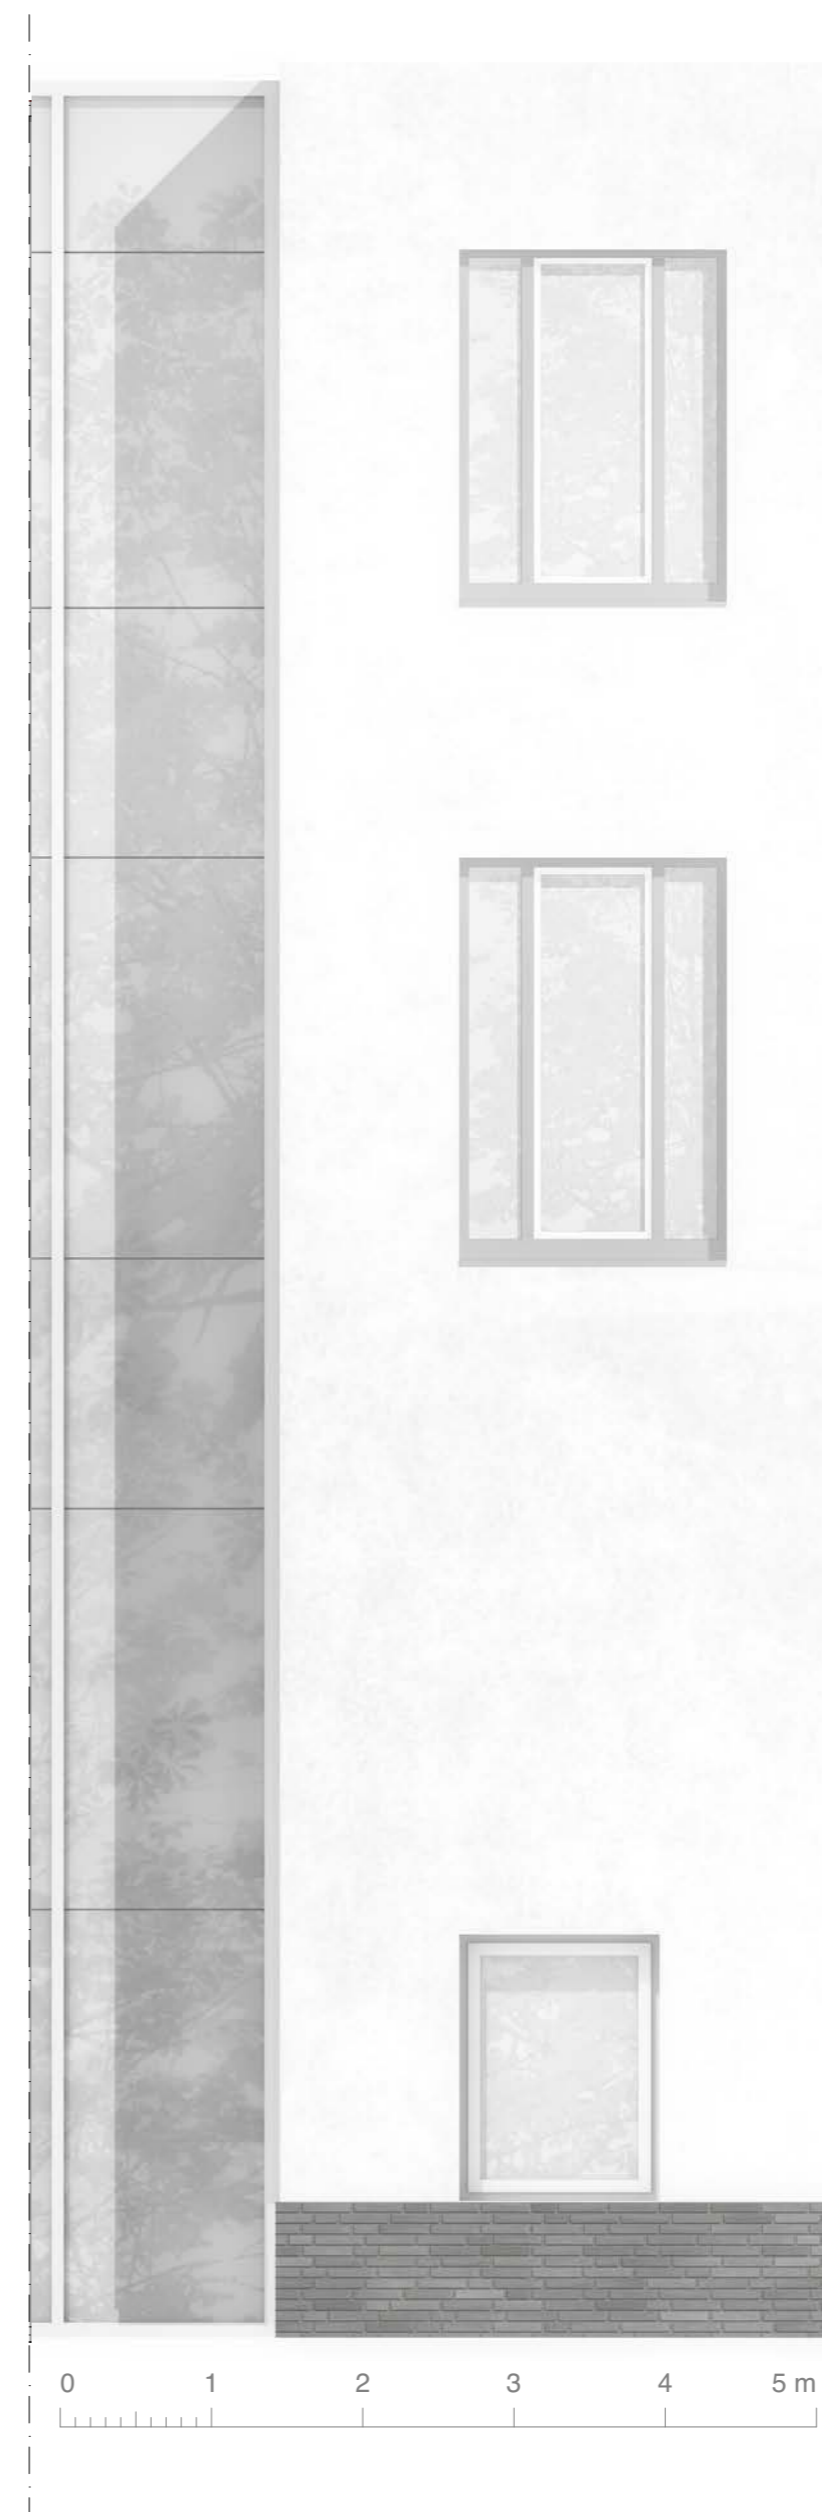

Fassadenschnitt M 1:50

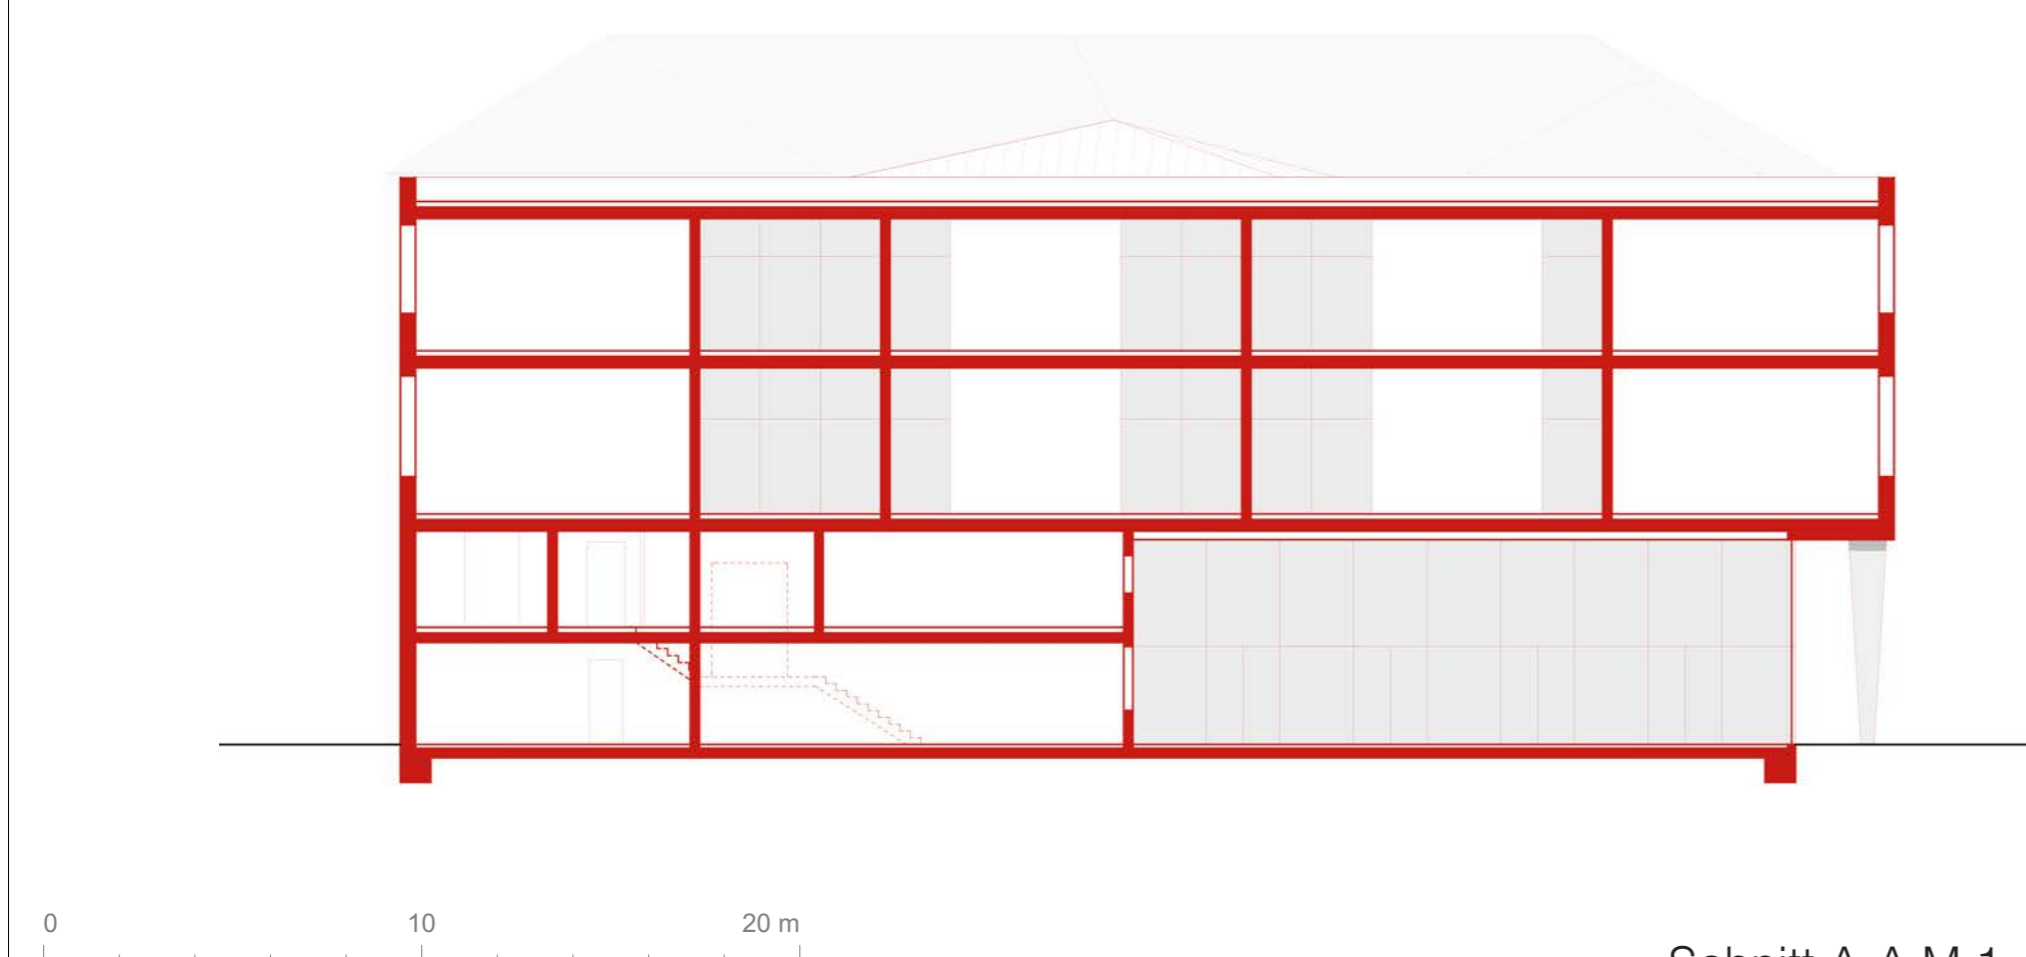

Schnitt A-A M 1 : 200

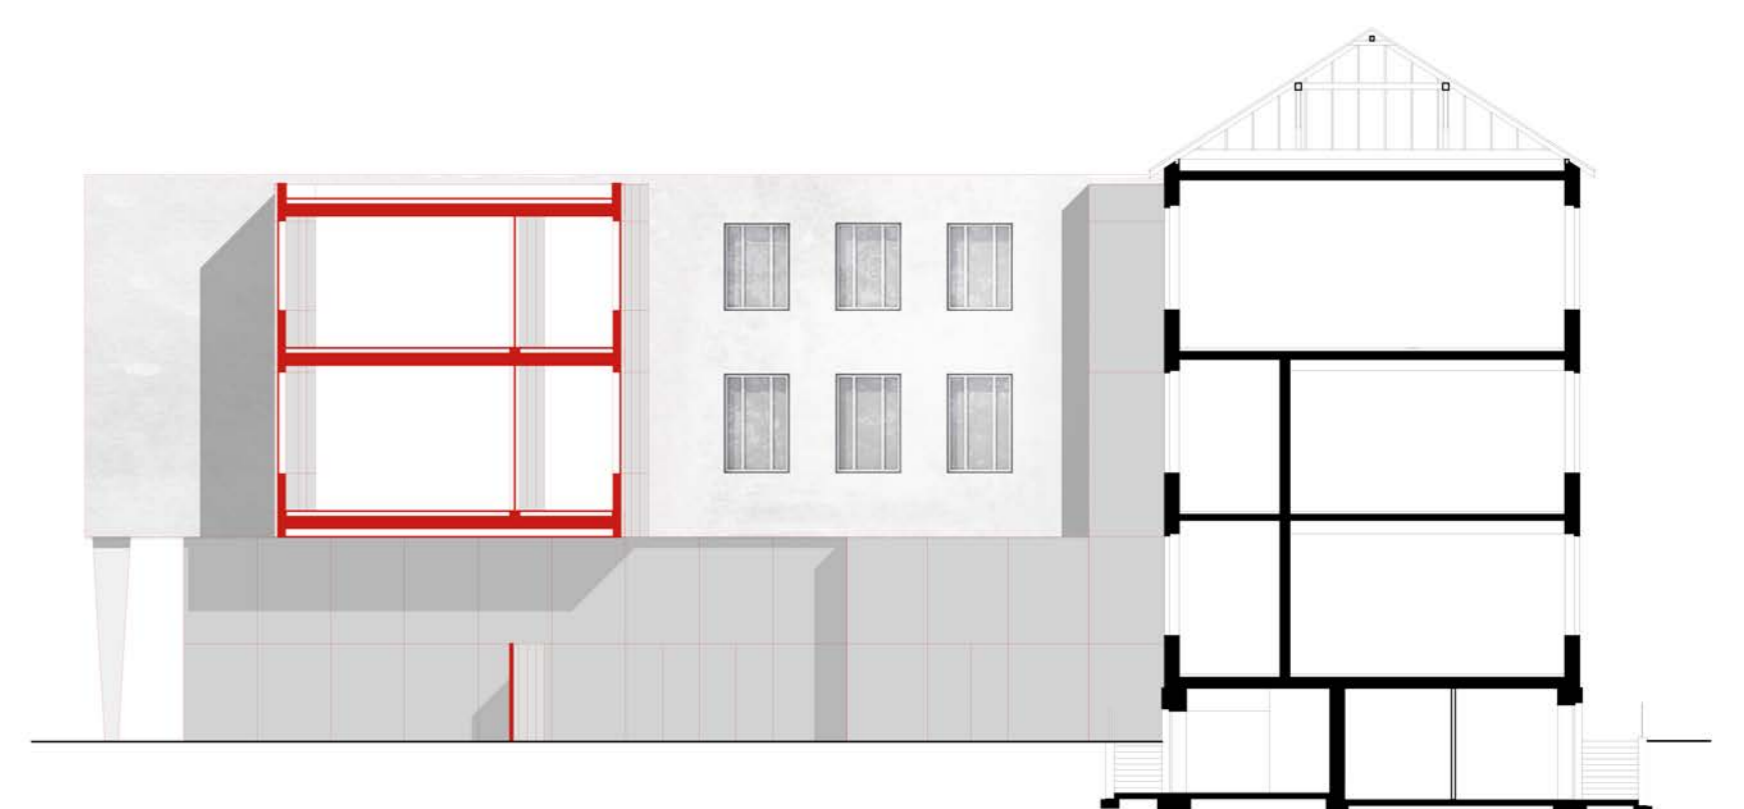

Schnitt B-B M 1 : 200