





Grundriss Erdgeschoss
1:200

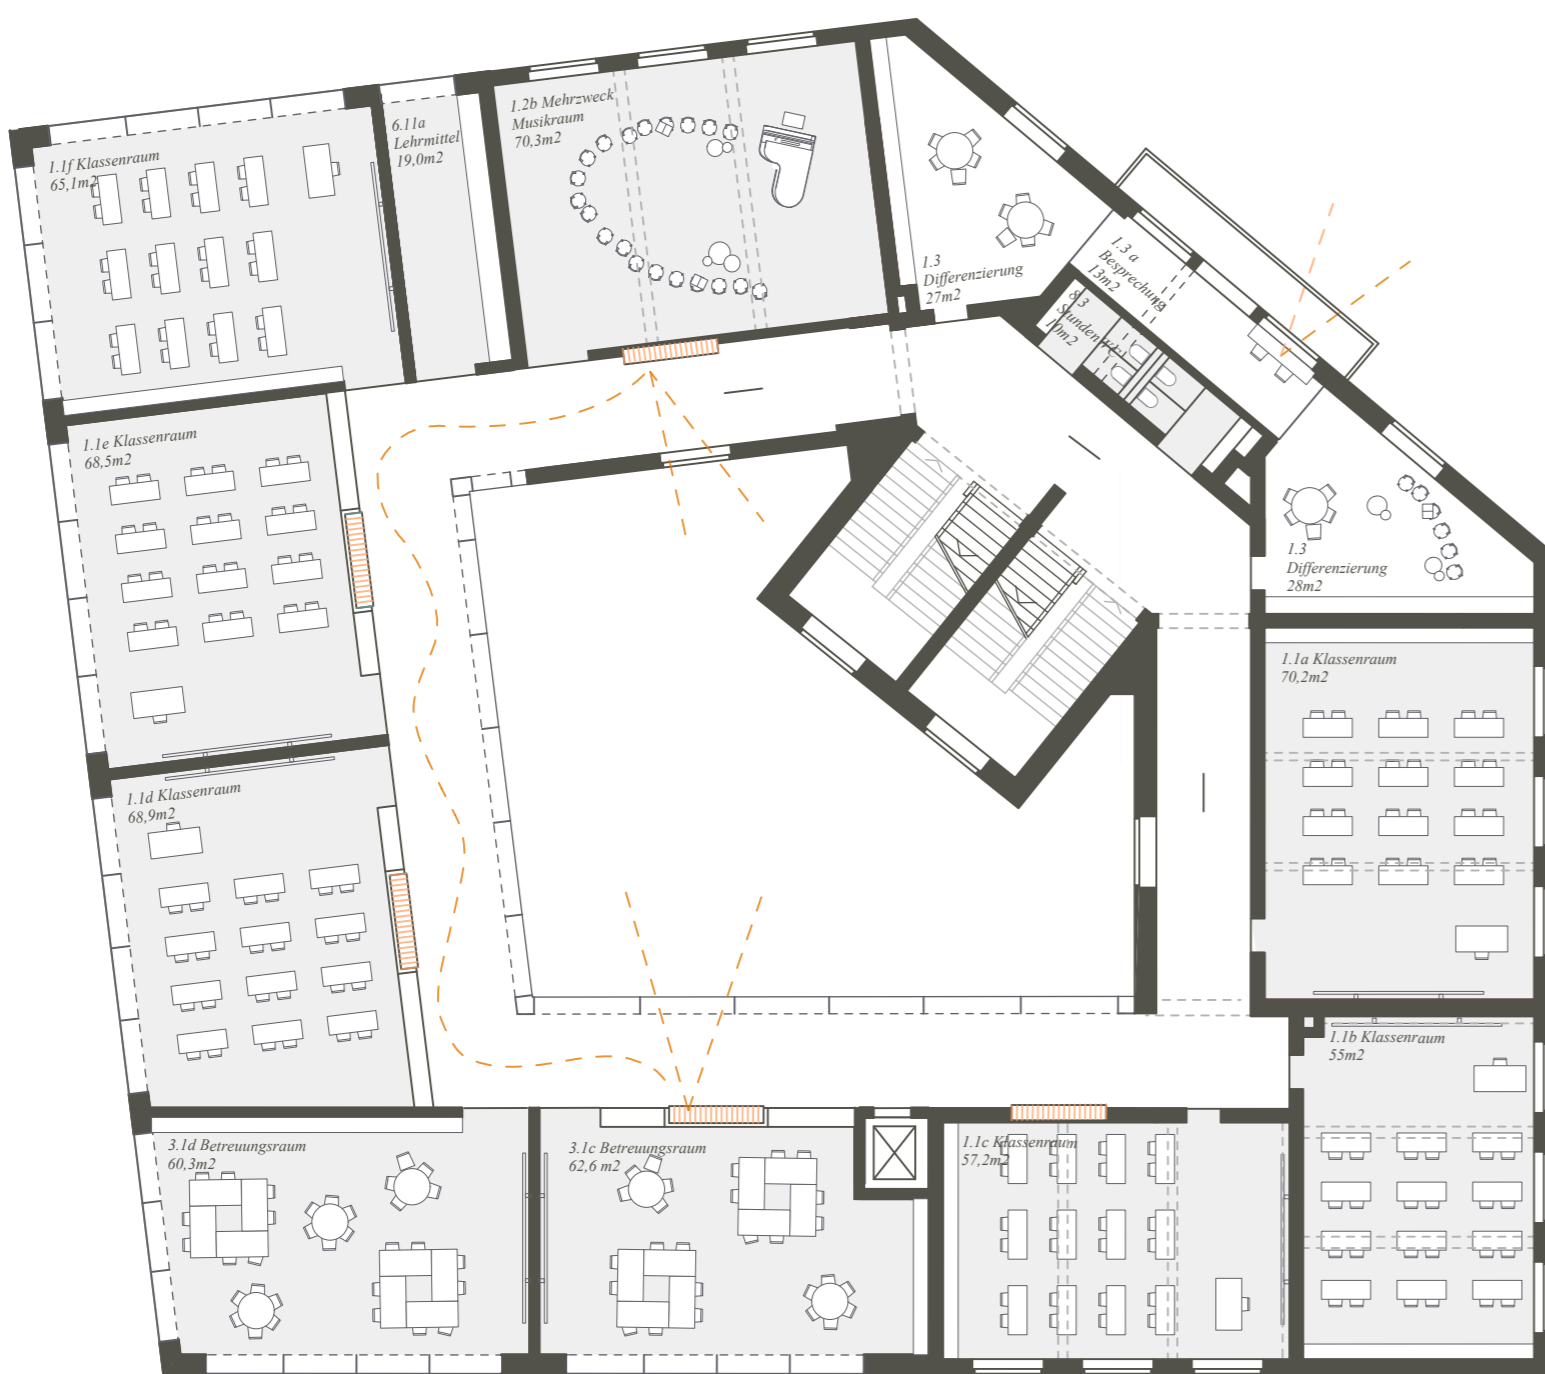

Grundriss 1. Obergeschoss
1:200

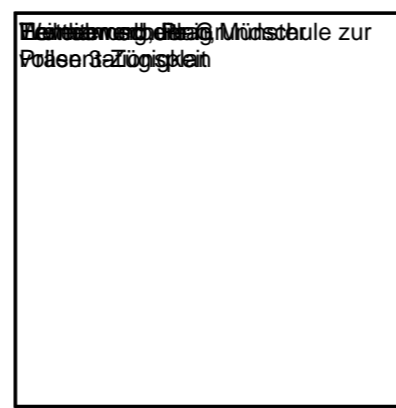

Grundriss 2. Obergeschoss
1:200



Turnhalle
Ansicht Süd
1:200