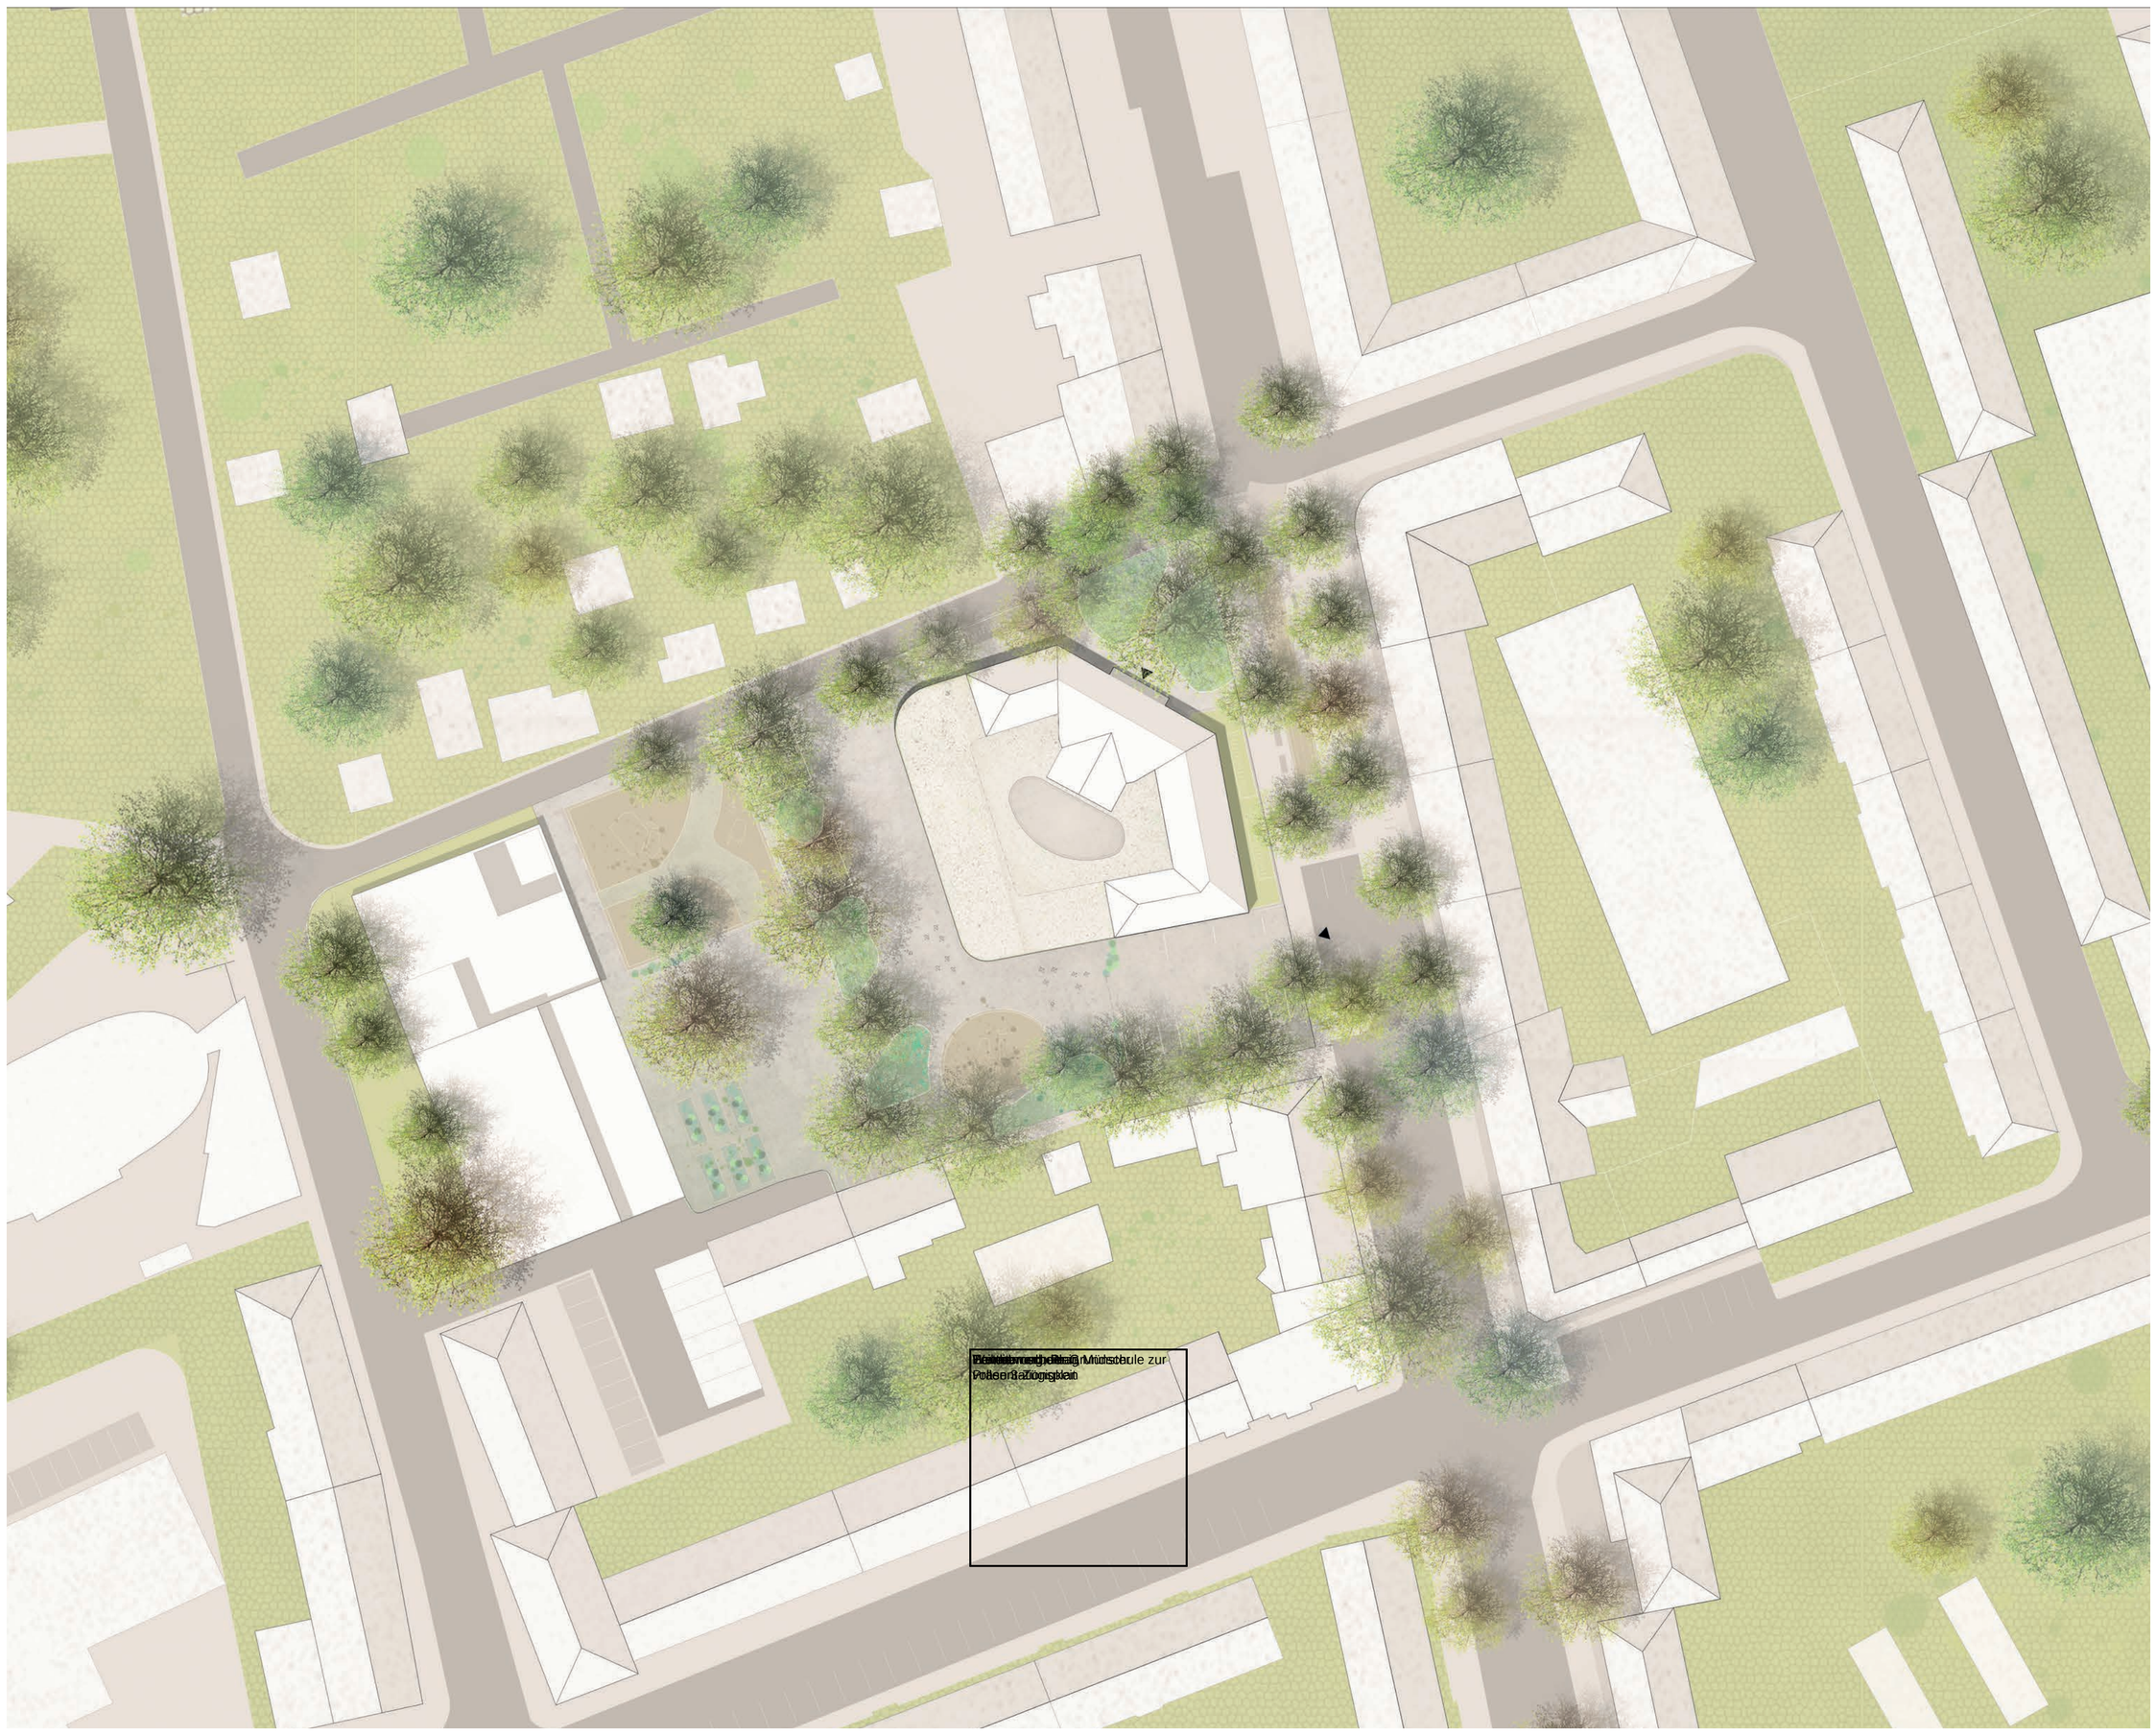

5 10 25 Lageplan 1:500

1 5 10 Ansicht Nord 1:200

Ansicht West 1:200