



1.Obergeschoss 1:200

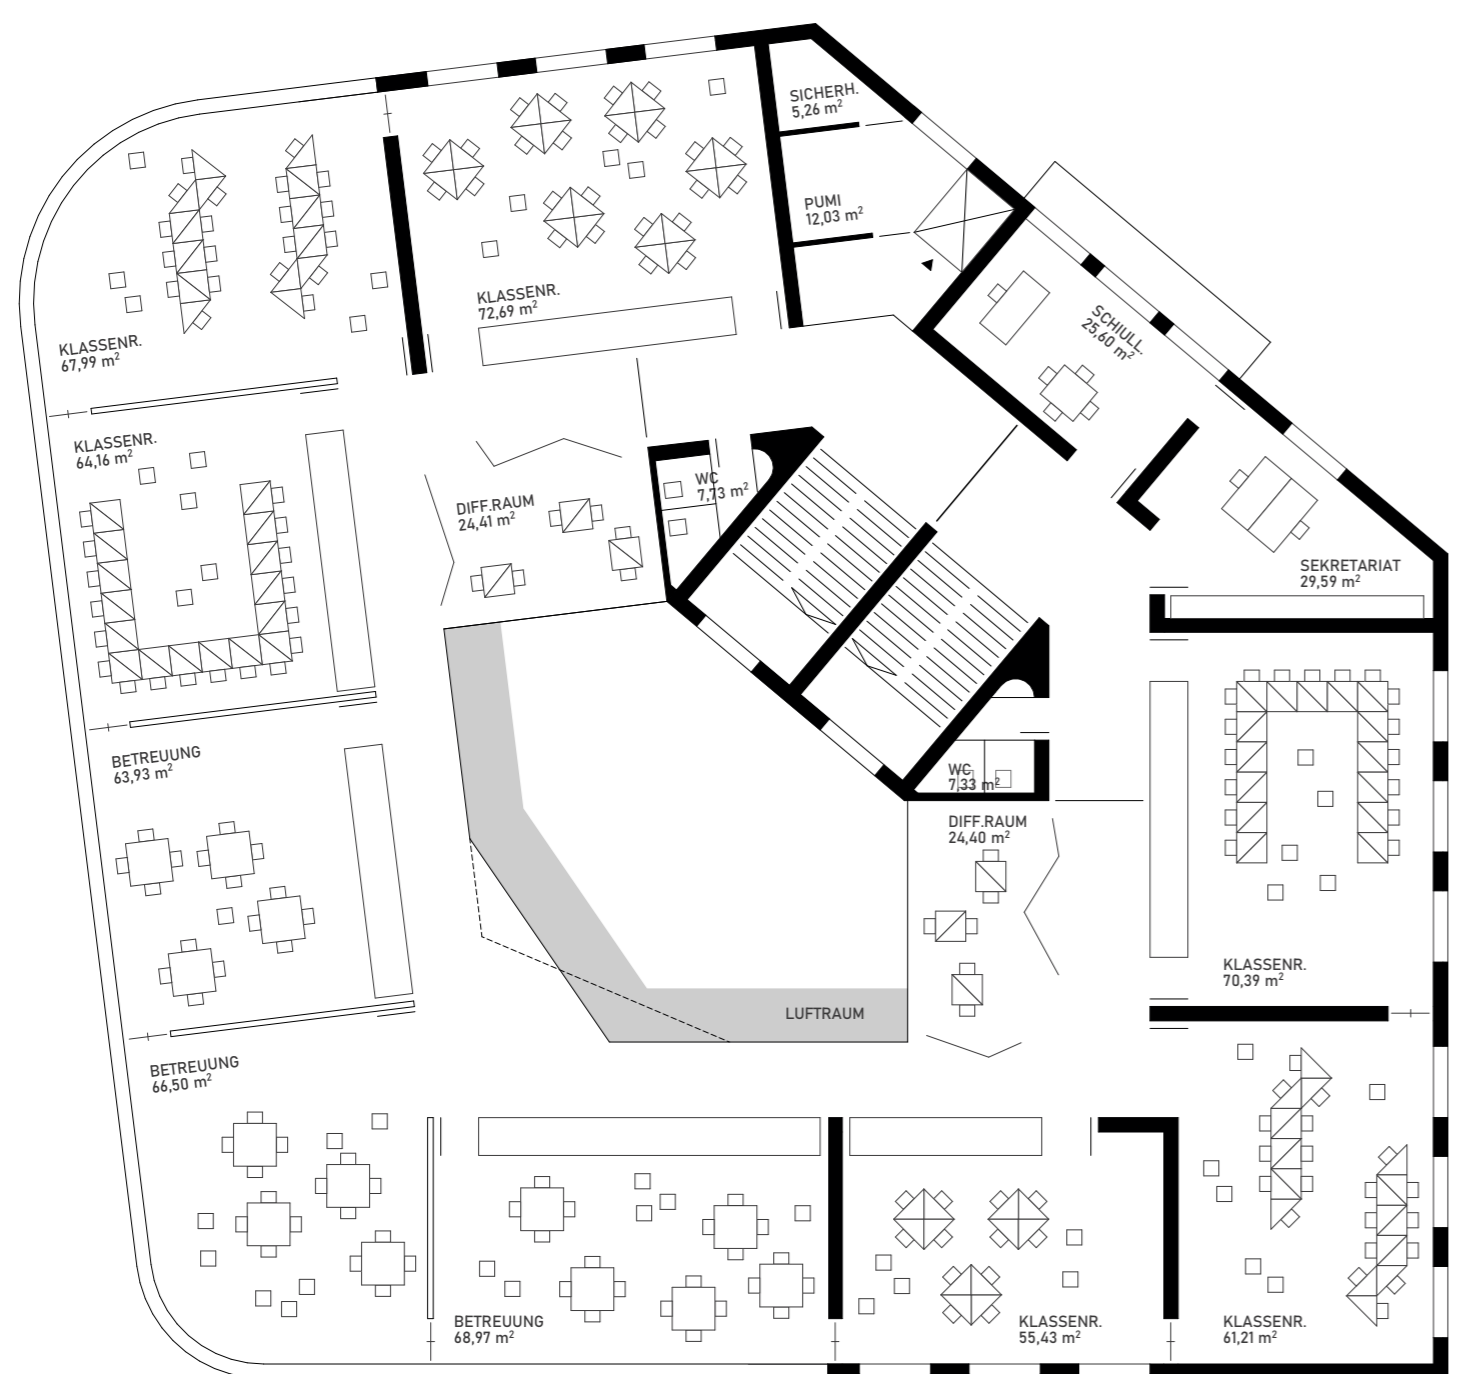


2.Obergeschoss 1:200



Untergeschoss 1:200

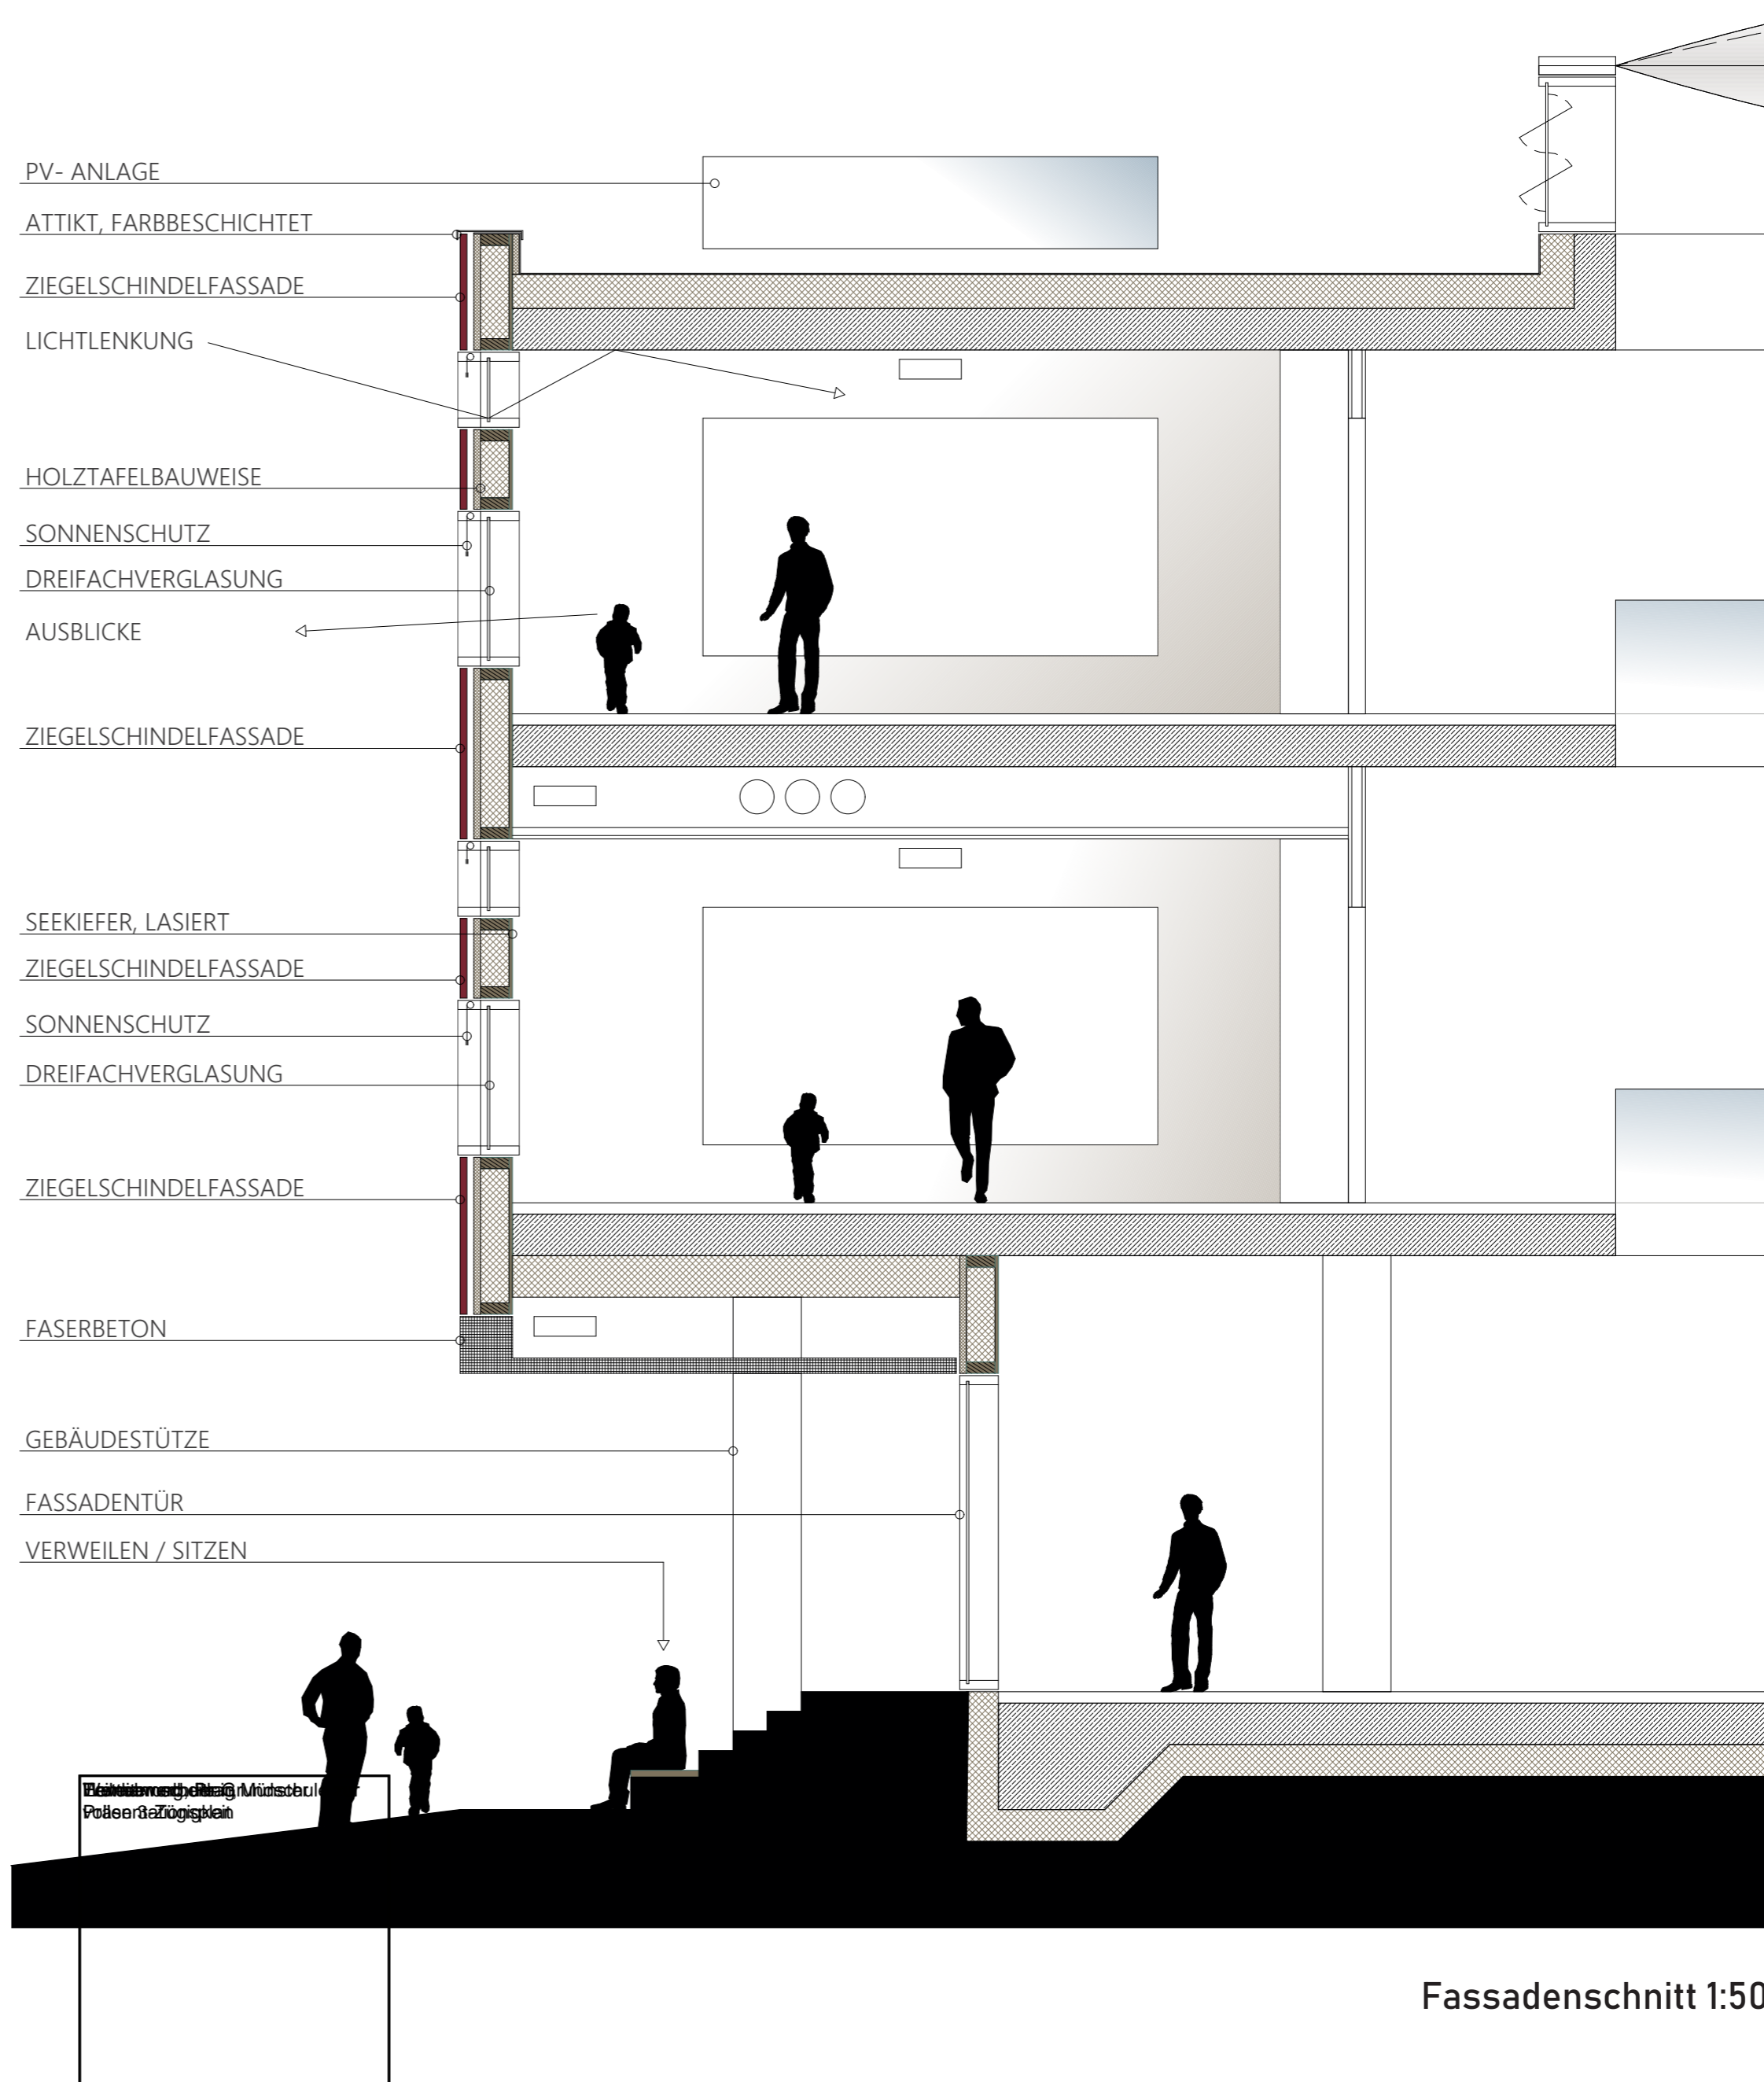

Fassadenschnitt 1:50

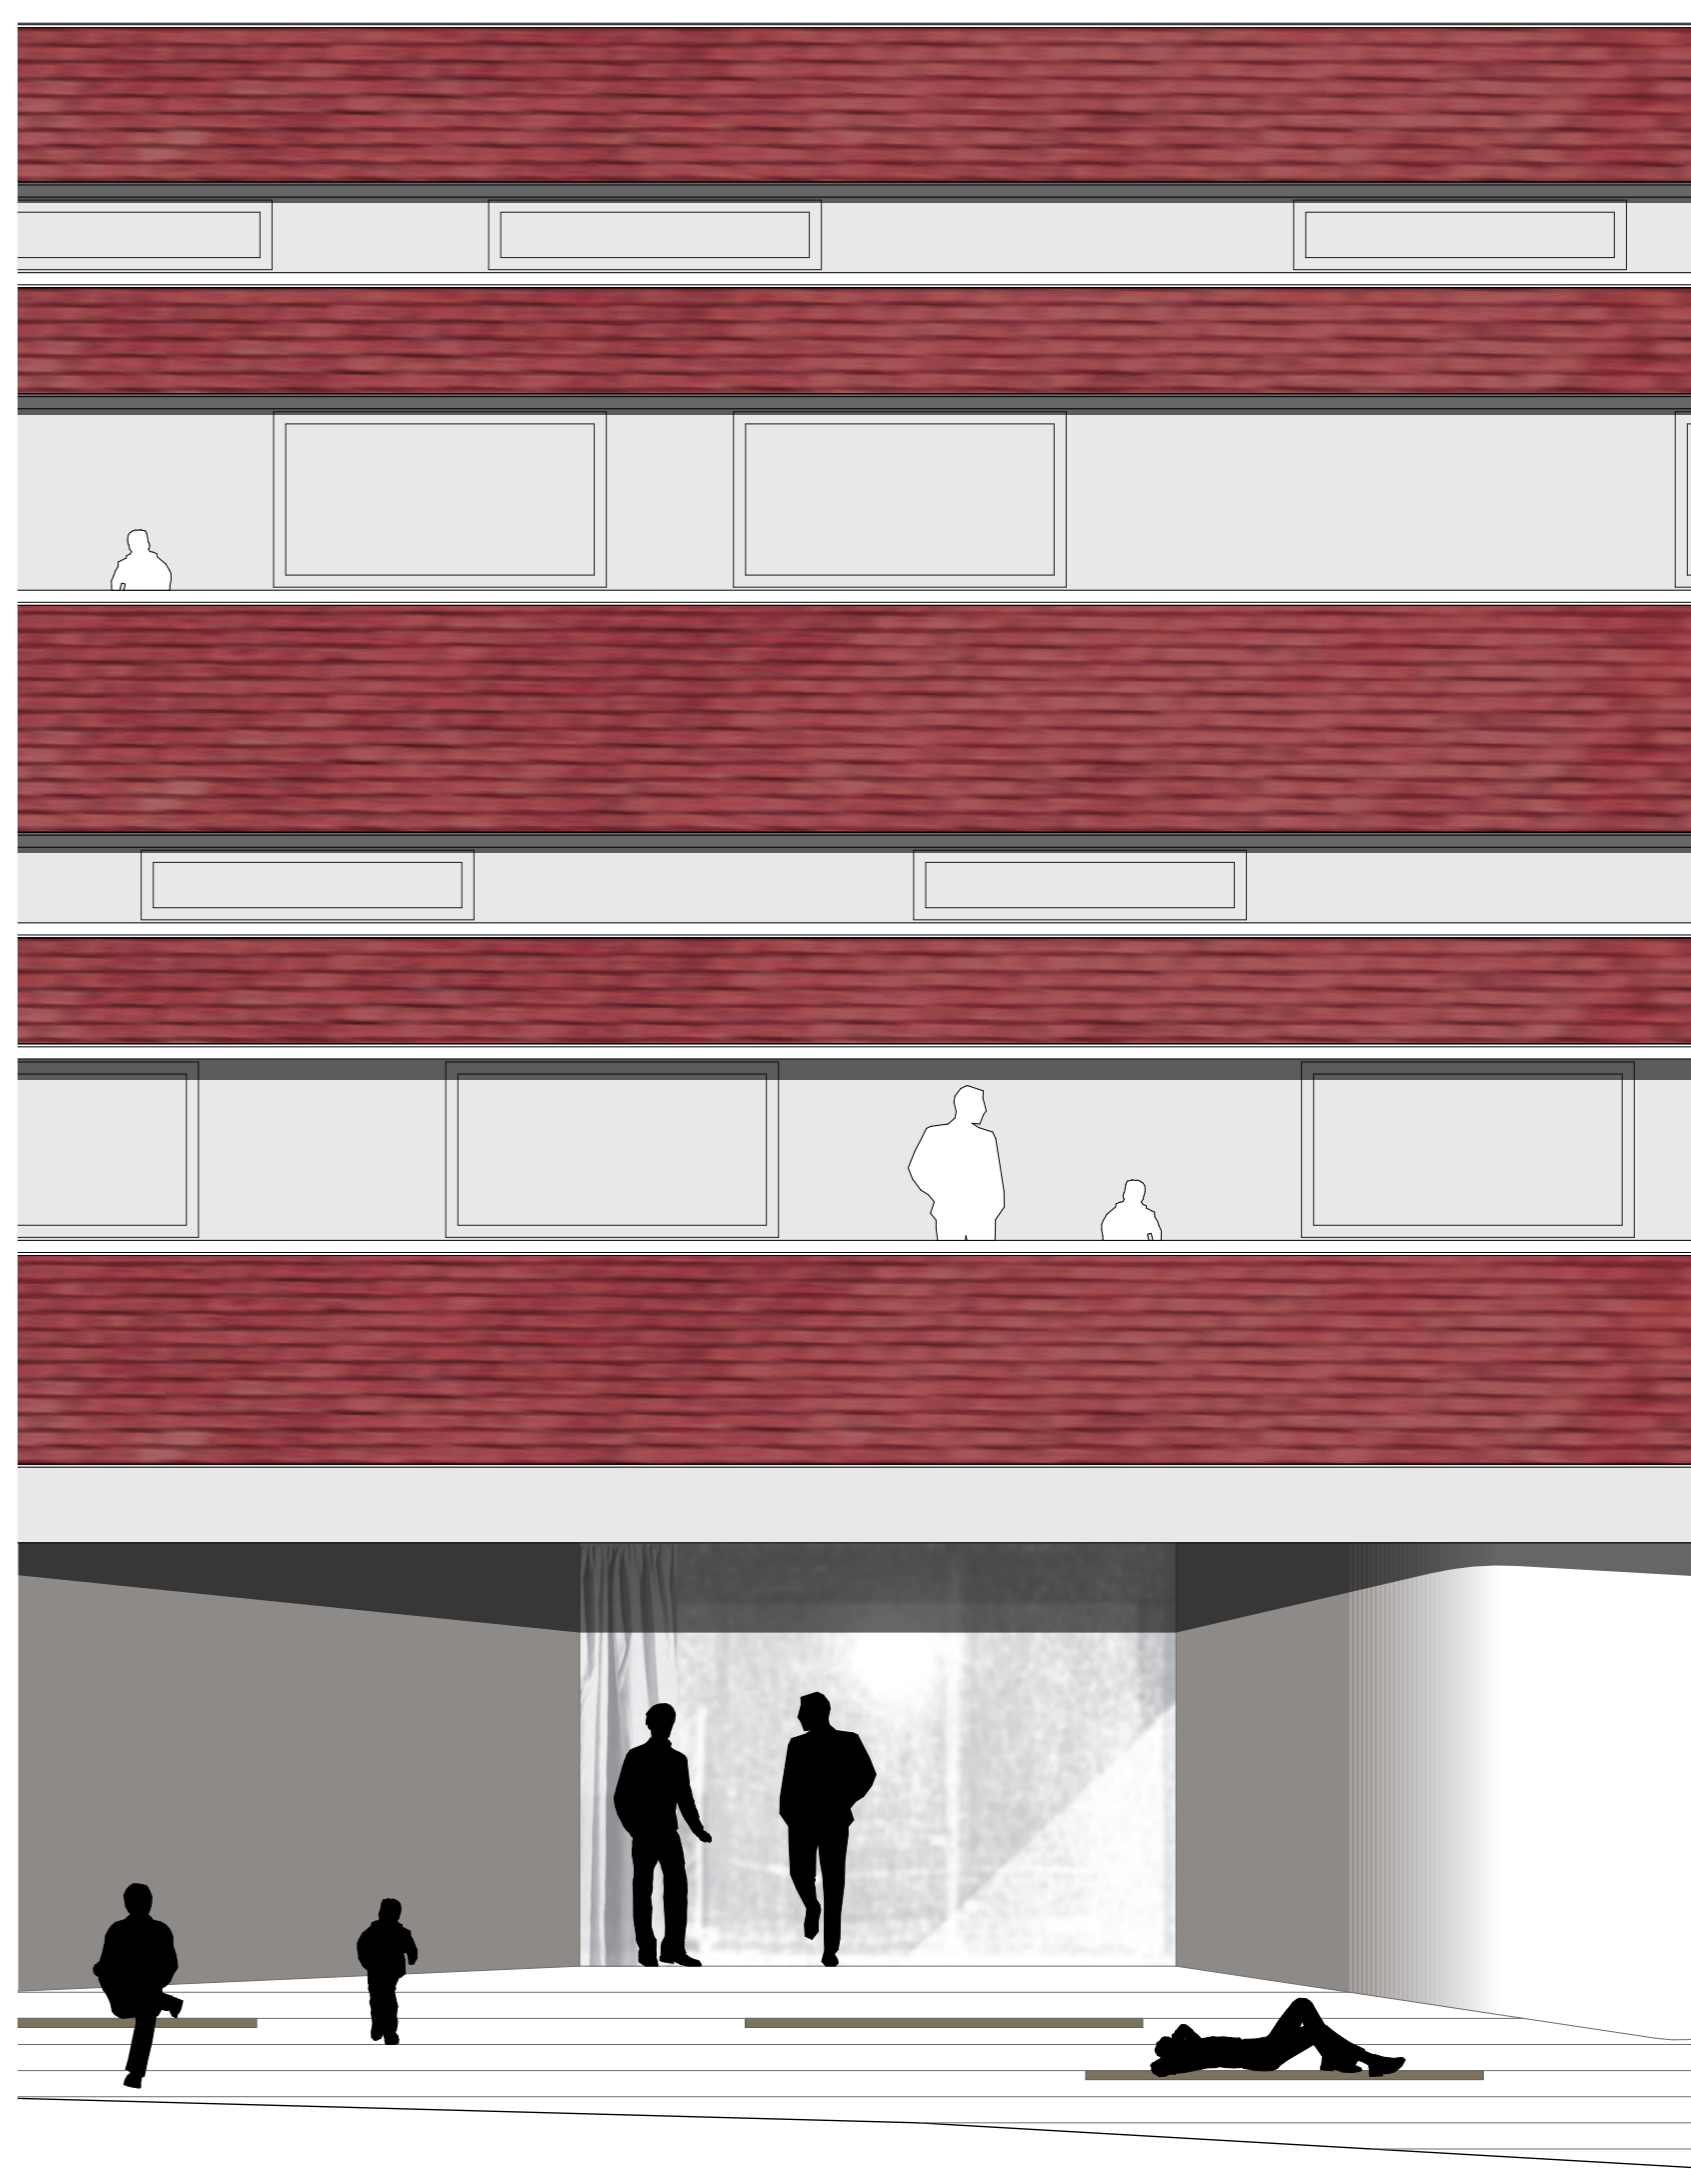

Fassadenansicht 1:50