

PETER-WUST-SCHULE IN MÜNSTER

2005

ERWEITERUNG DER GRUNDSCHULE ZUR VOLLEN 4-ZÜGIGKEIT


Die städtebauliche Idee einer Münsterland-typischen Hofanlage korrespondiert mit der Randlage im Siedlungsbe-
reich von Mecklenbeck.

„Lernscheune“ als architektonisches Leitbild.


Assoziation Fassade

Assoziation Schulhof

VON DER FLURSCHULE ZUM LERNCLUSTER

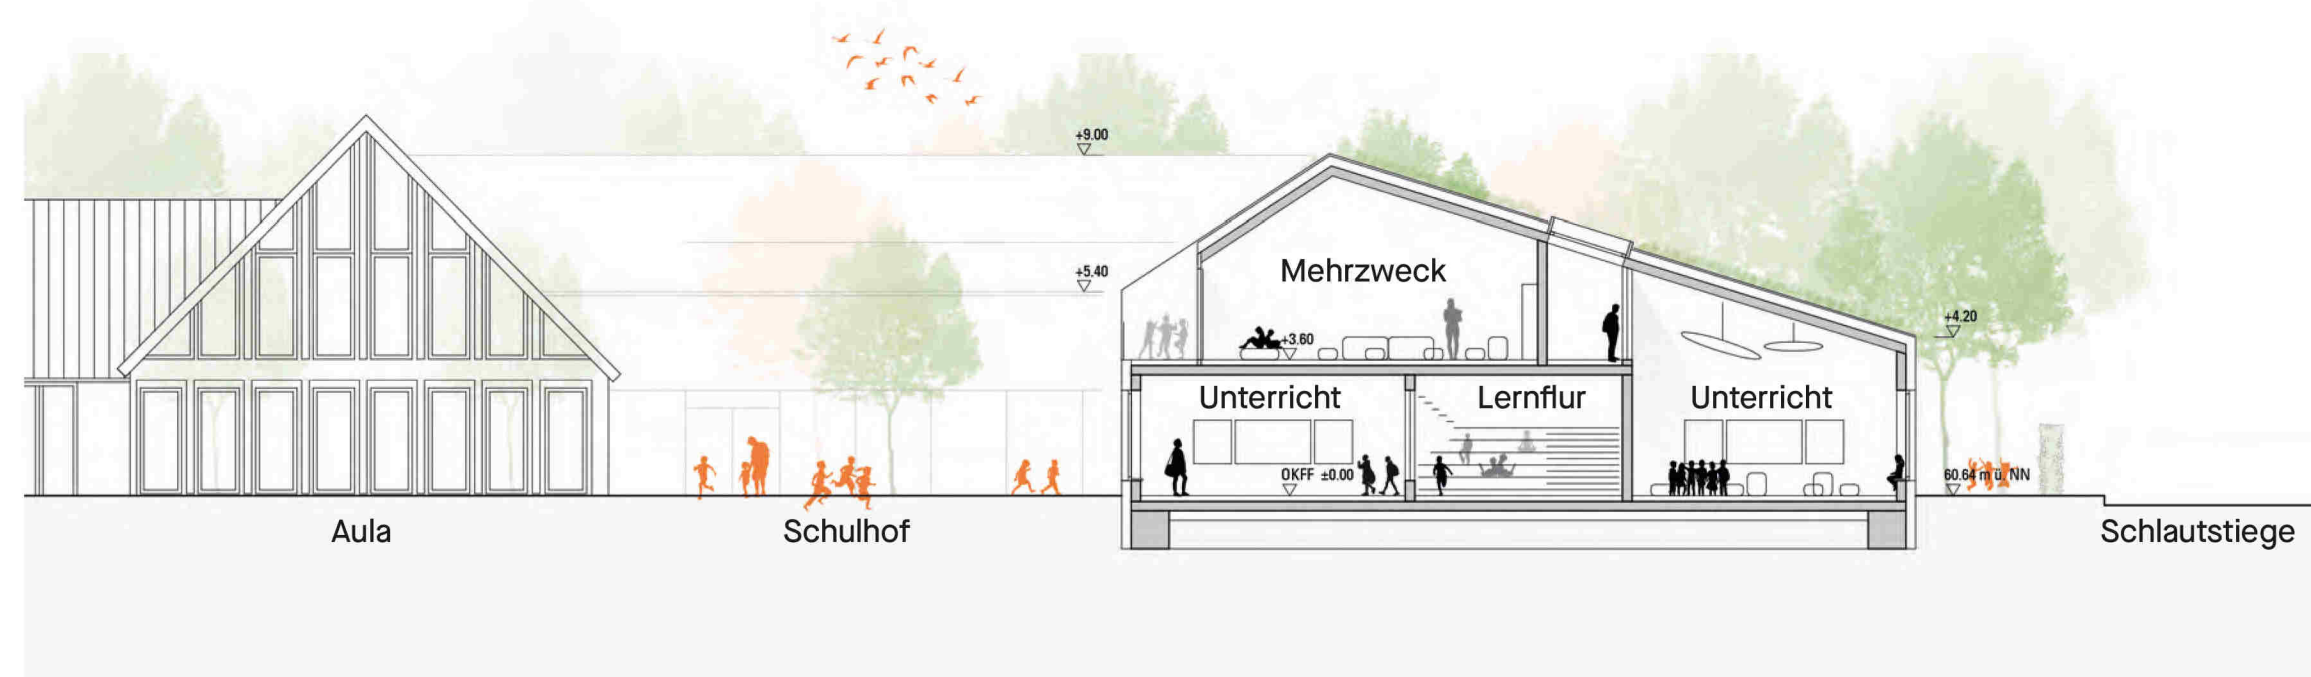

Schnitt AA M 1.200

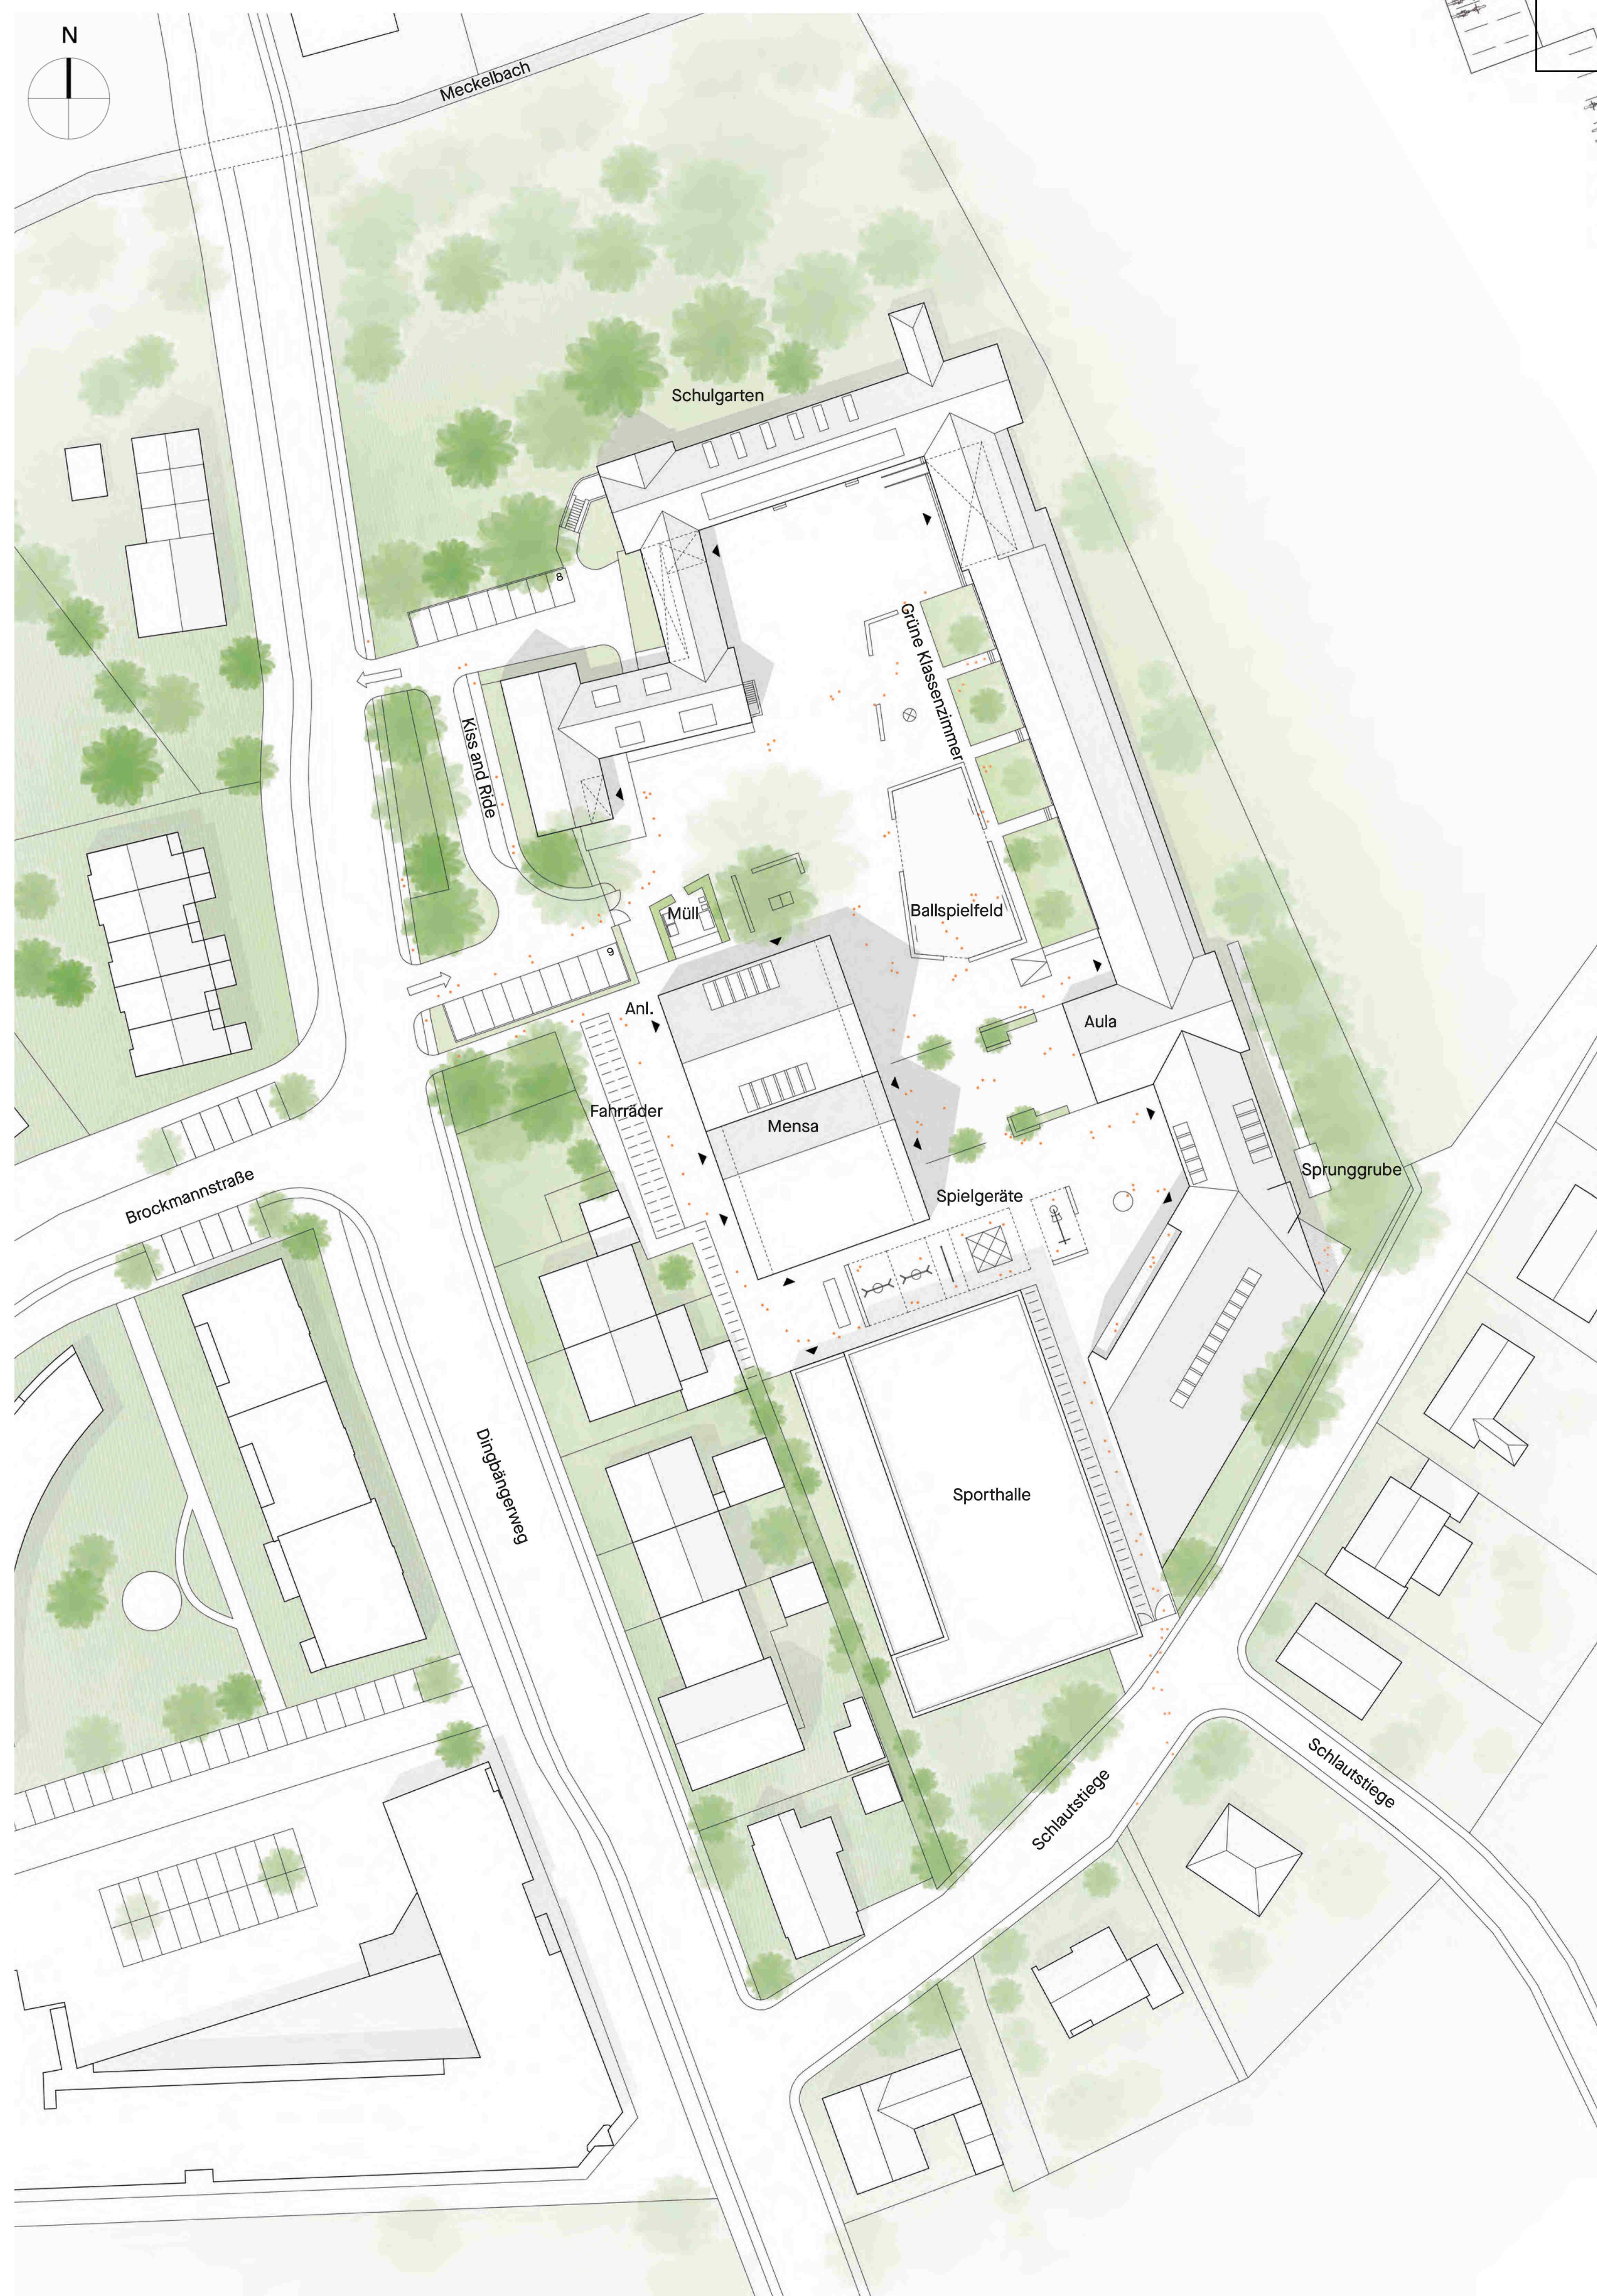

Lageplan M 1.500



Edgeschoss M 1.200


Untergeschoss M 1.200

LERNSCHEUNE, TREIBHAUS DER ZUKUNFT



Ansicht Westen Hof M 1.200

NACHHALTIGE MATERIALIEN, DACHBEGRÜNUNG

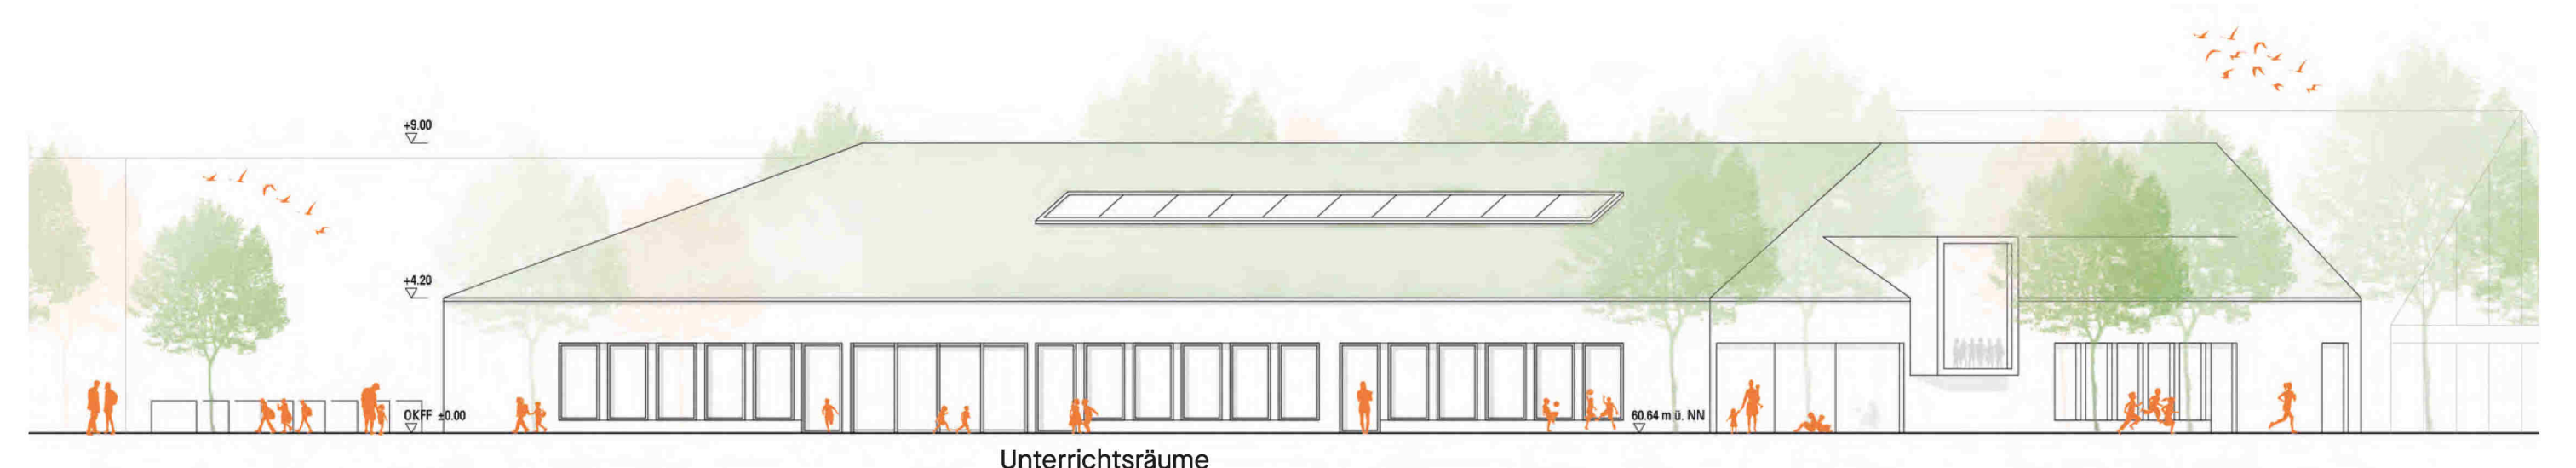

Ansicht Süden M 1.200