




Ansicht Osten M 1:200



Grundriss OG M 1:200



Grundriss EG M 1:200

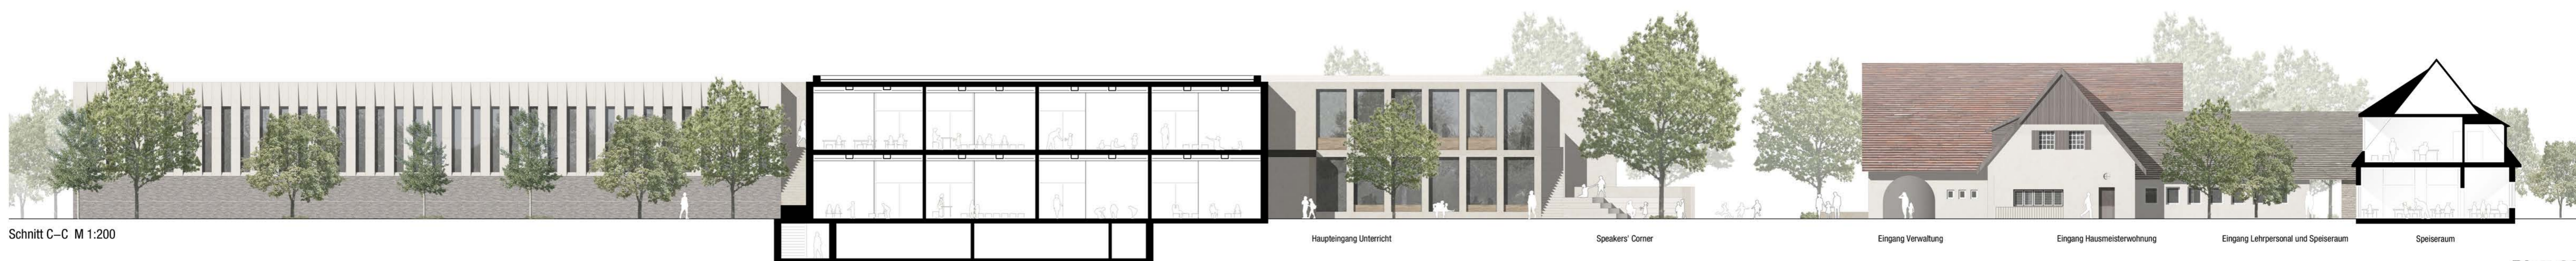

Schnitt C-C M 1:200