


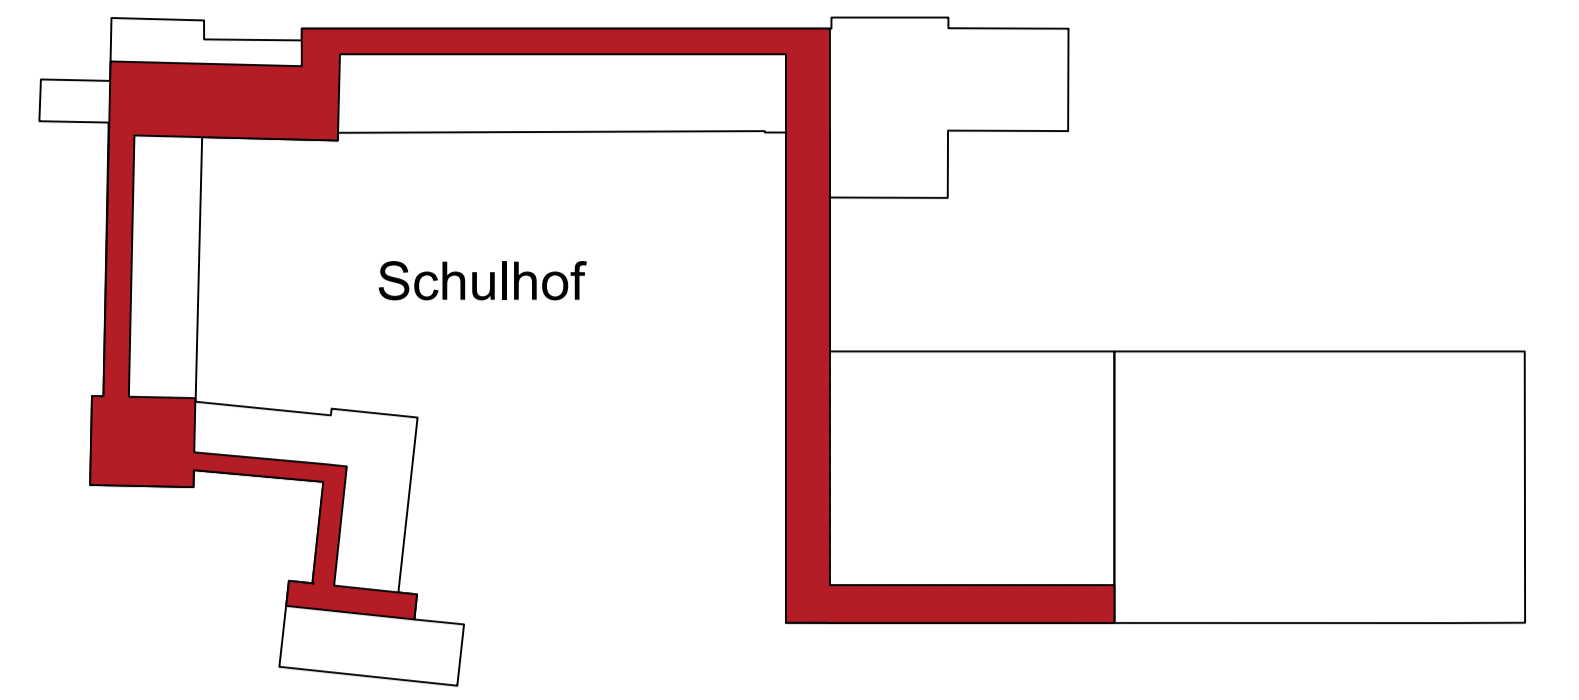


Lageplan


Die Verbindung, der rote Faden




Funktionale Gliederung EG

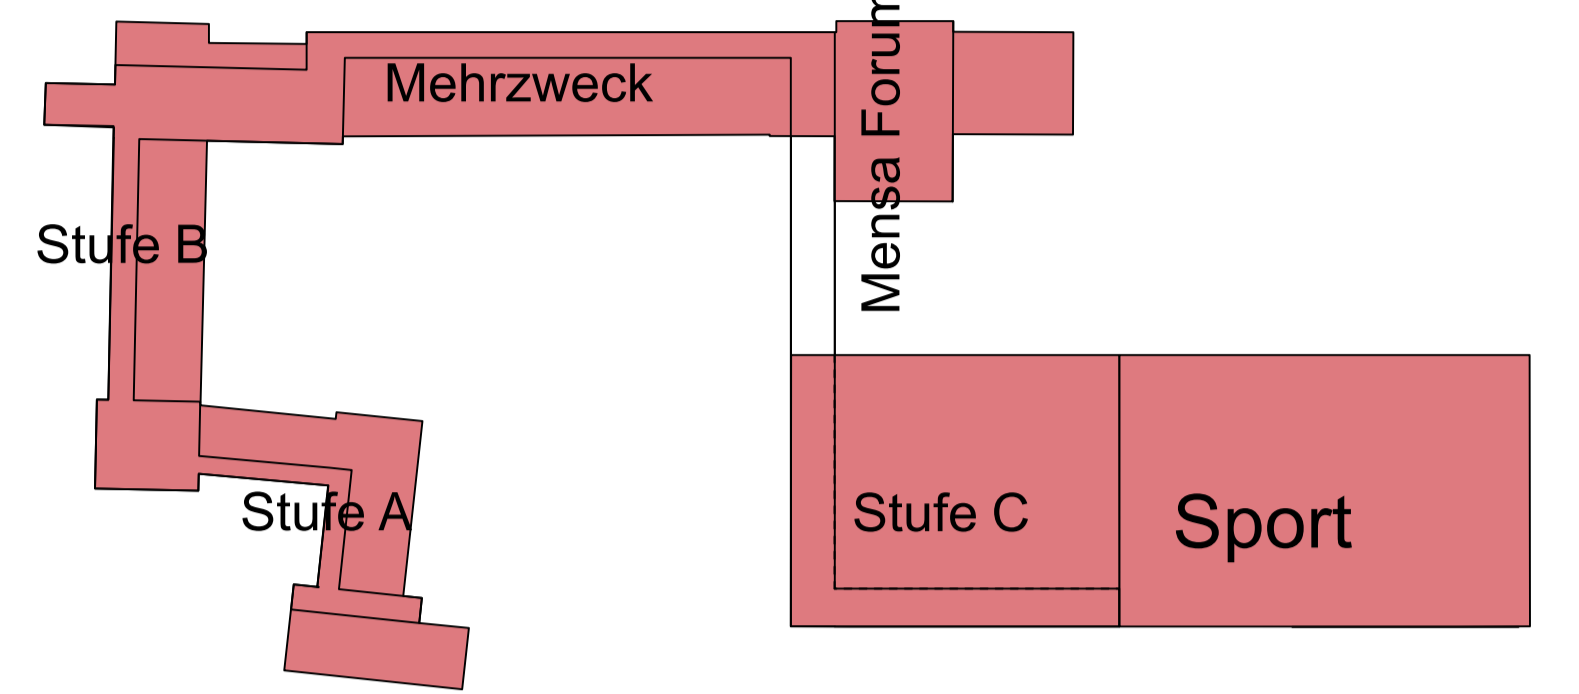


Funktionale Gliederung OG

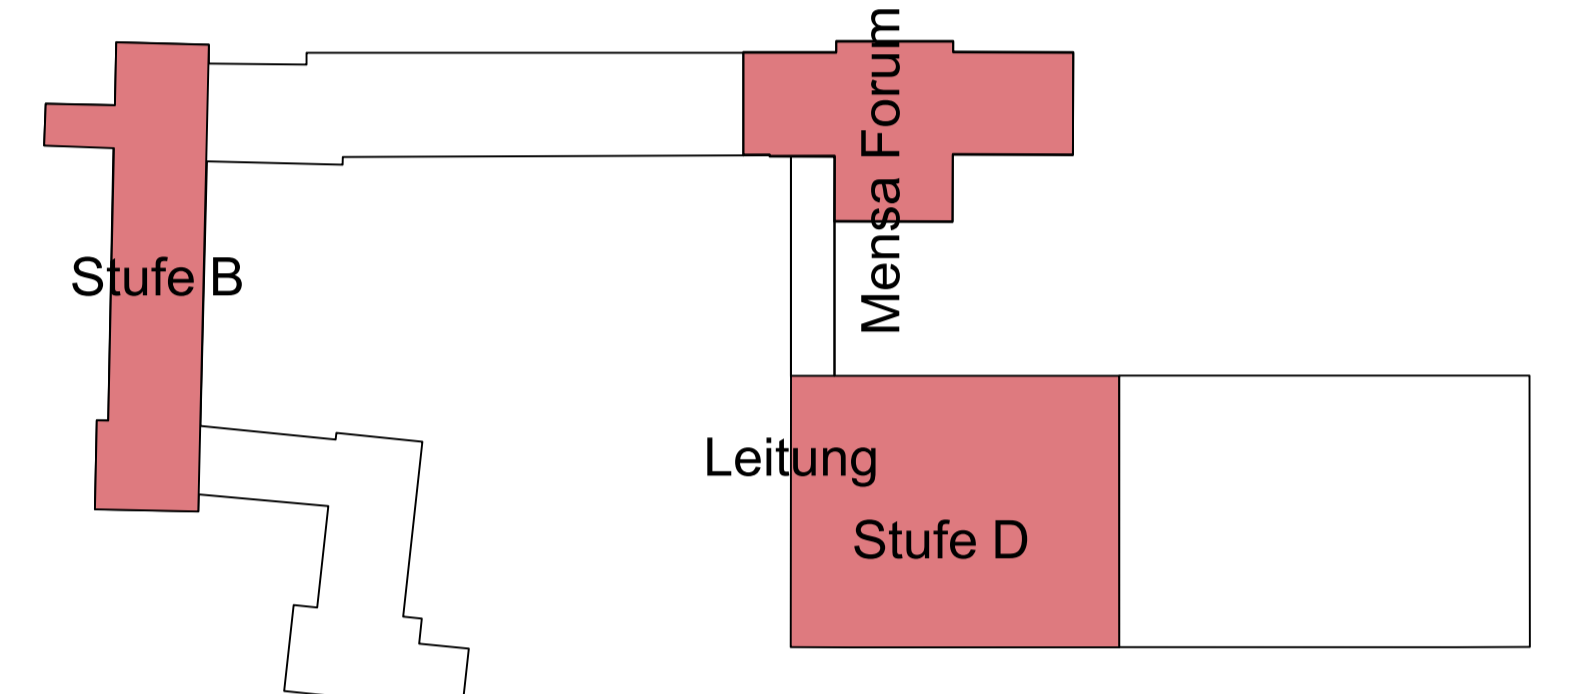


Mensa und Forum, der besondere Raum

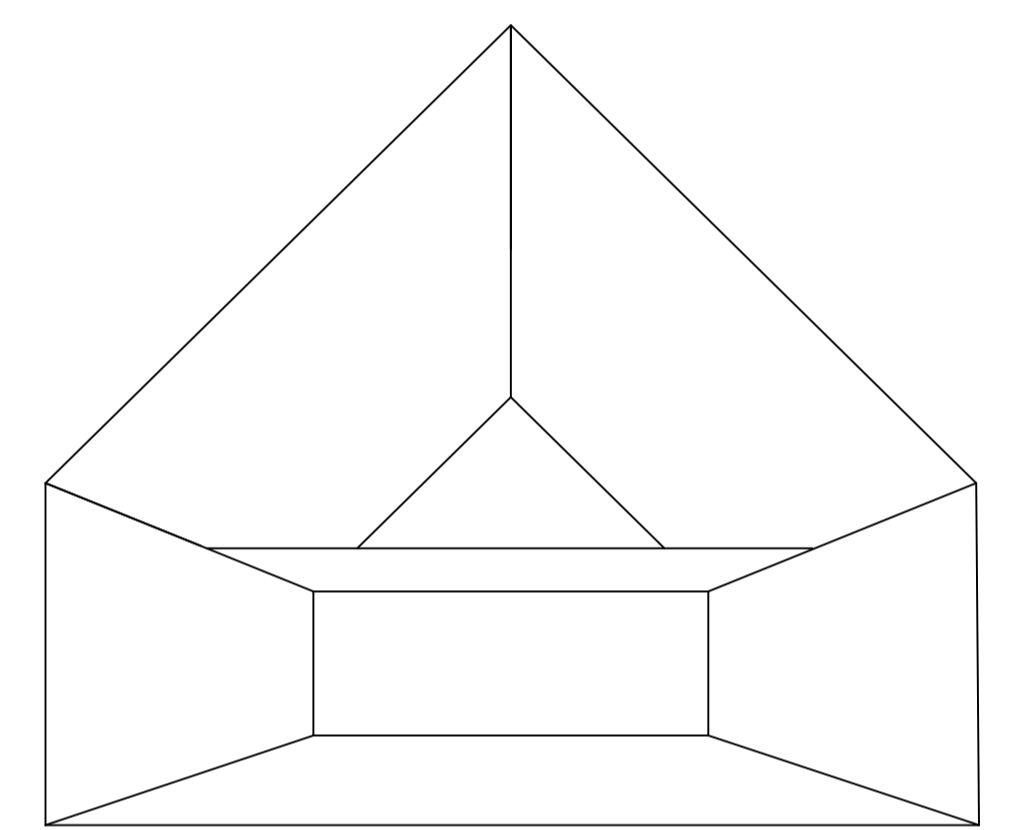

Ansicht von Westen / Dingbängerweg

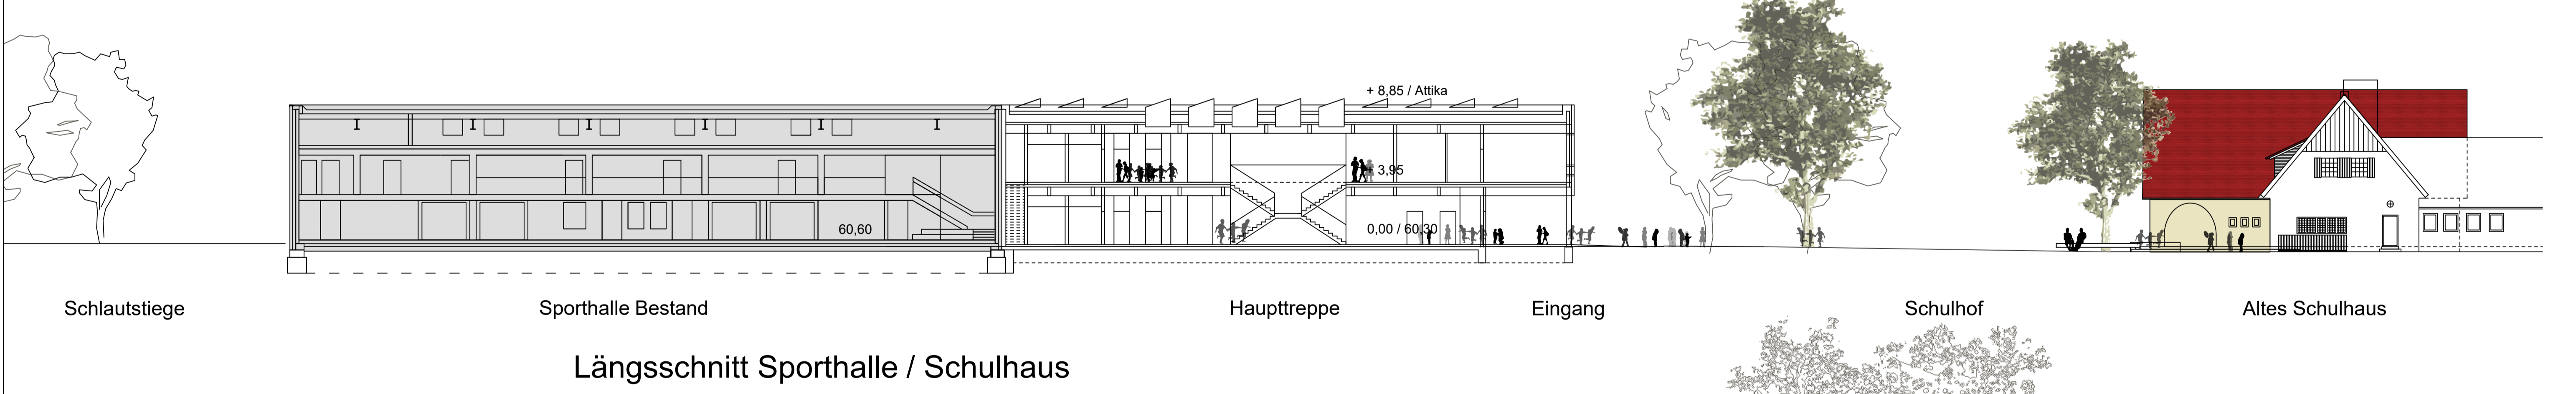


Längsschnitt Sporthalle / Schulhaus

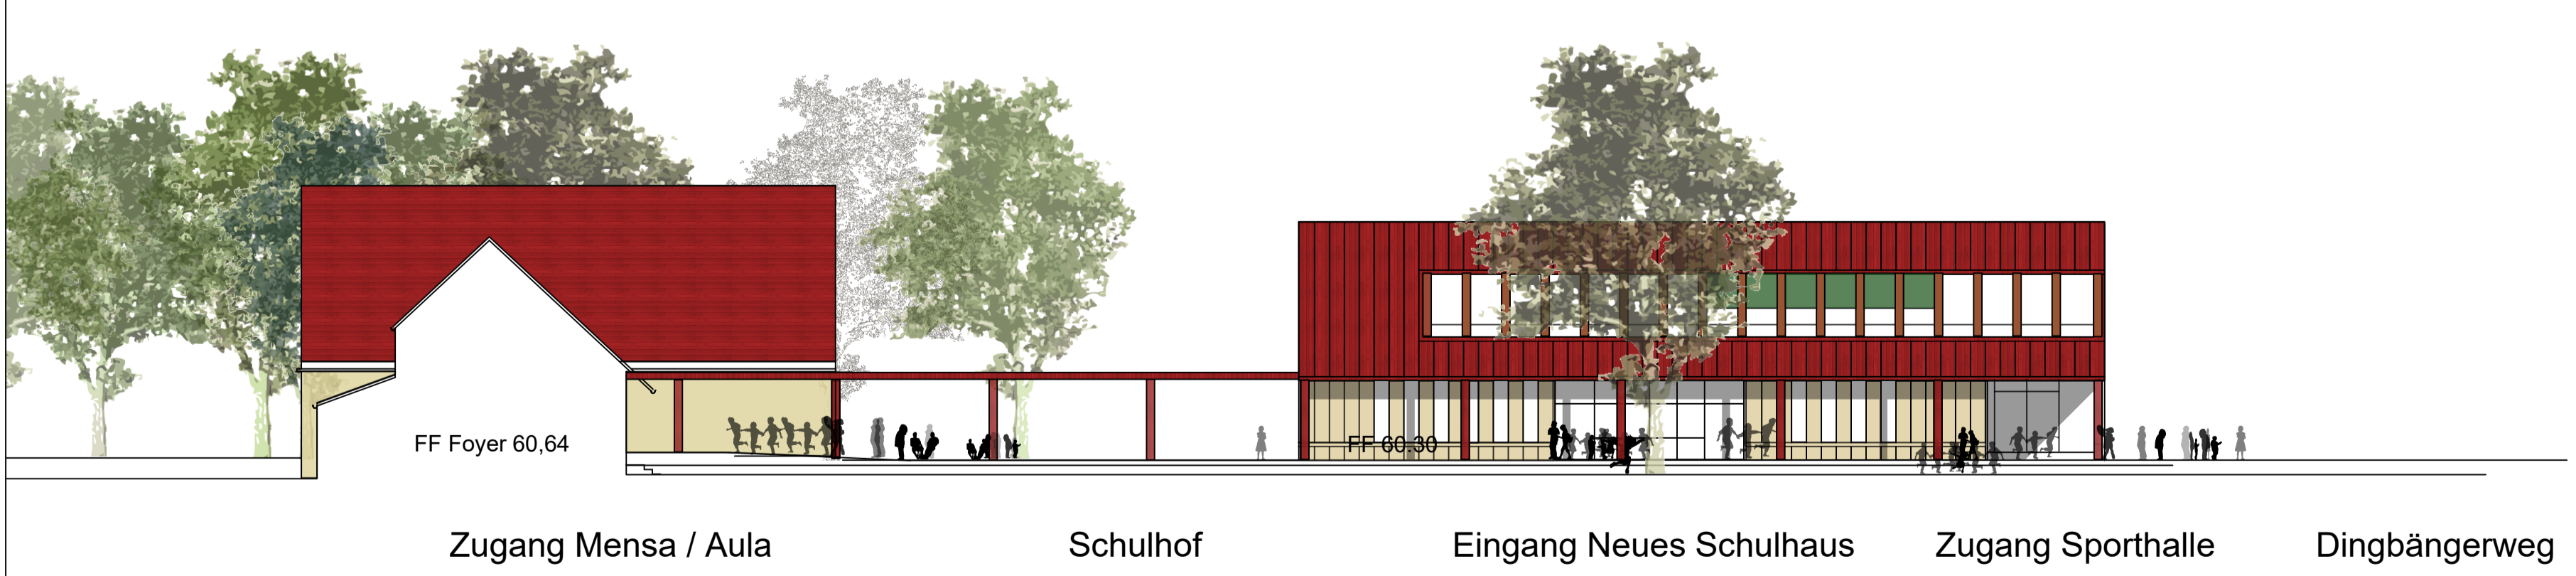

Ansicht von Norden / Schulhof



Querschnitt / Anbindung Mensa

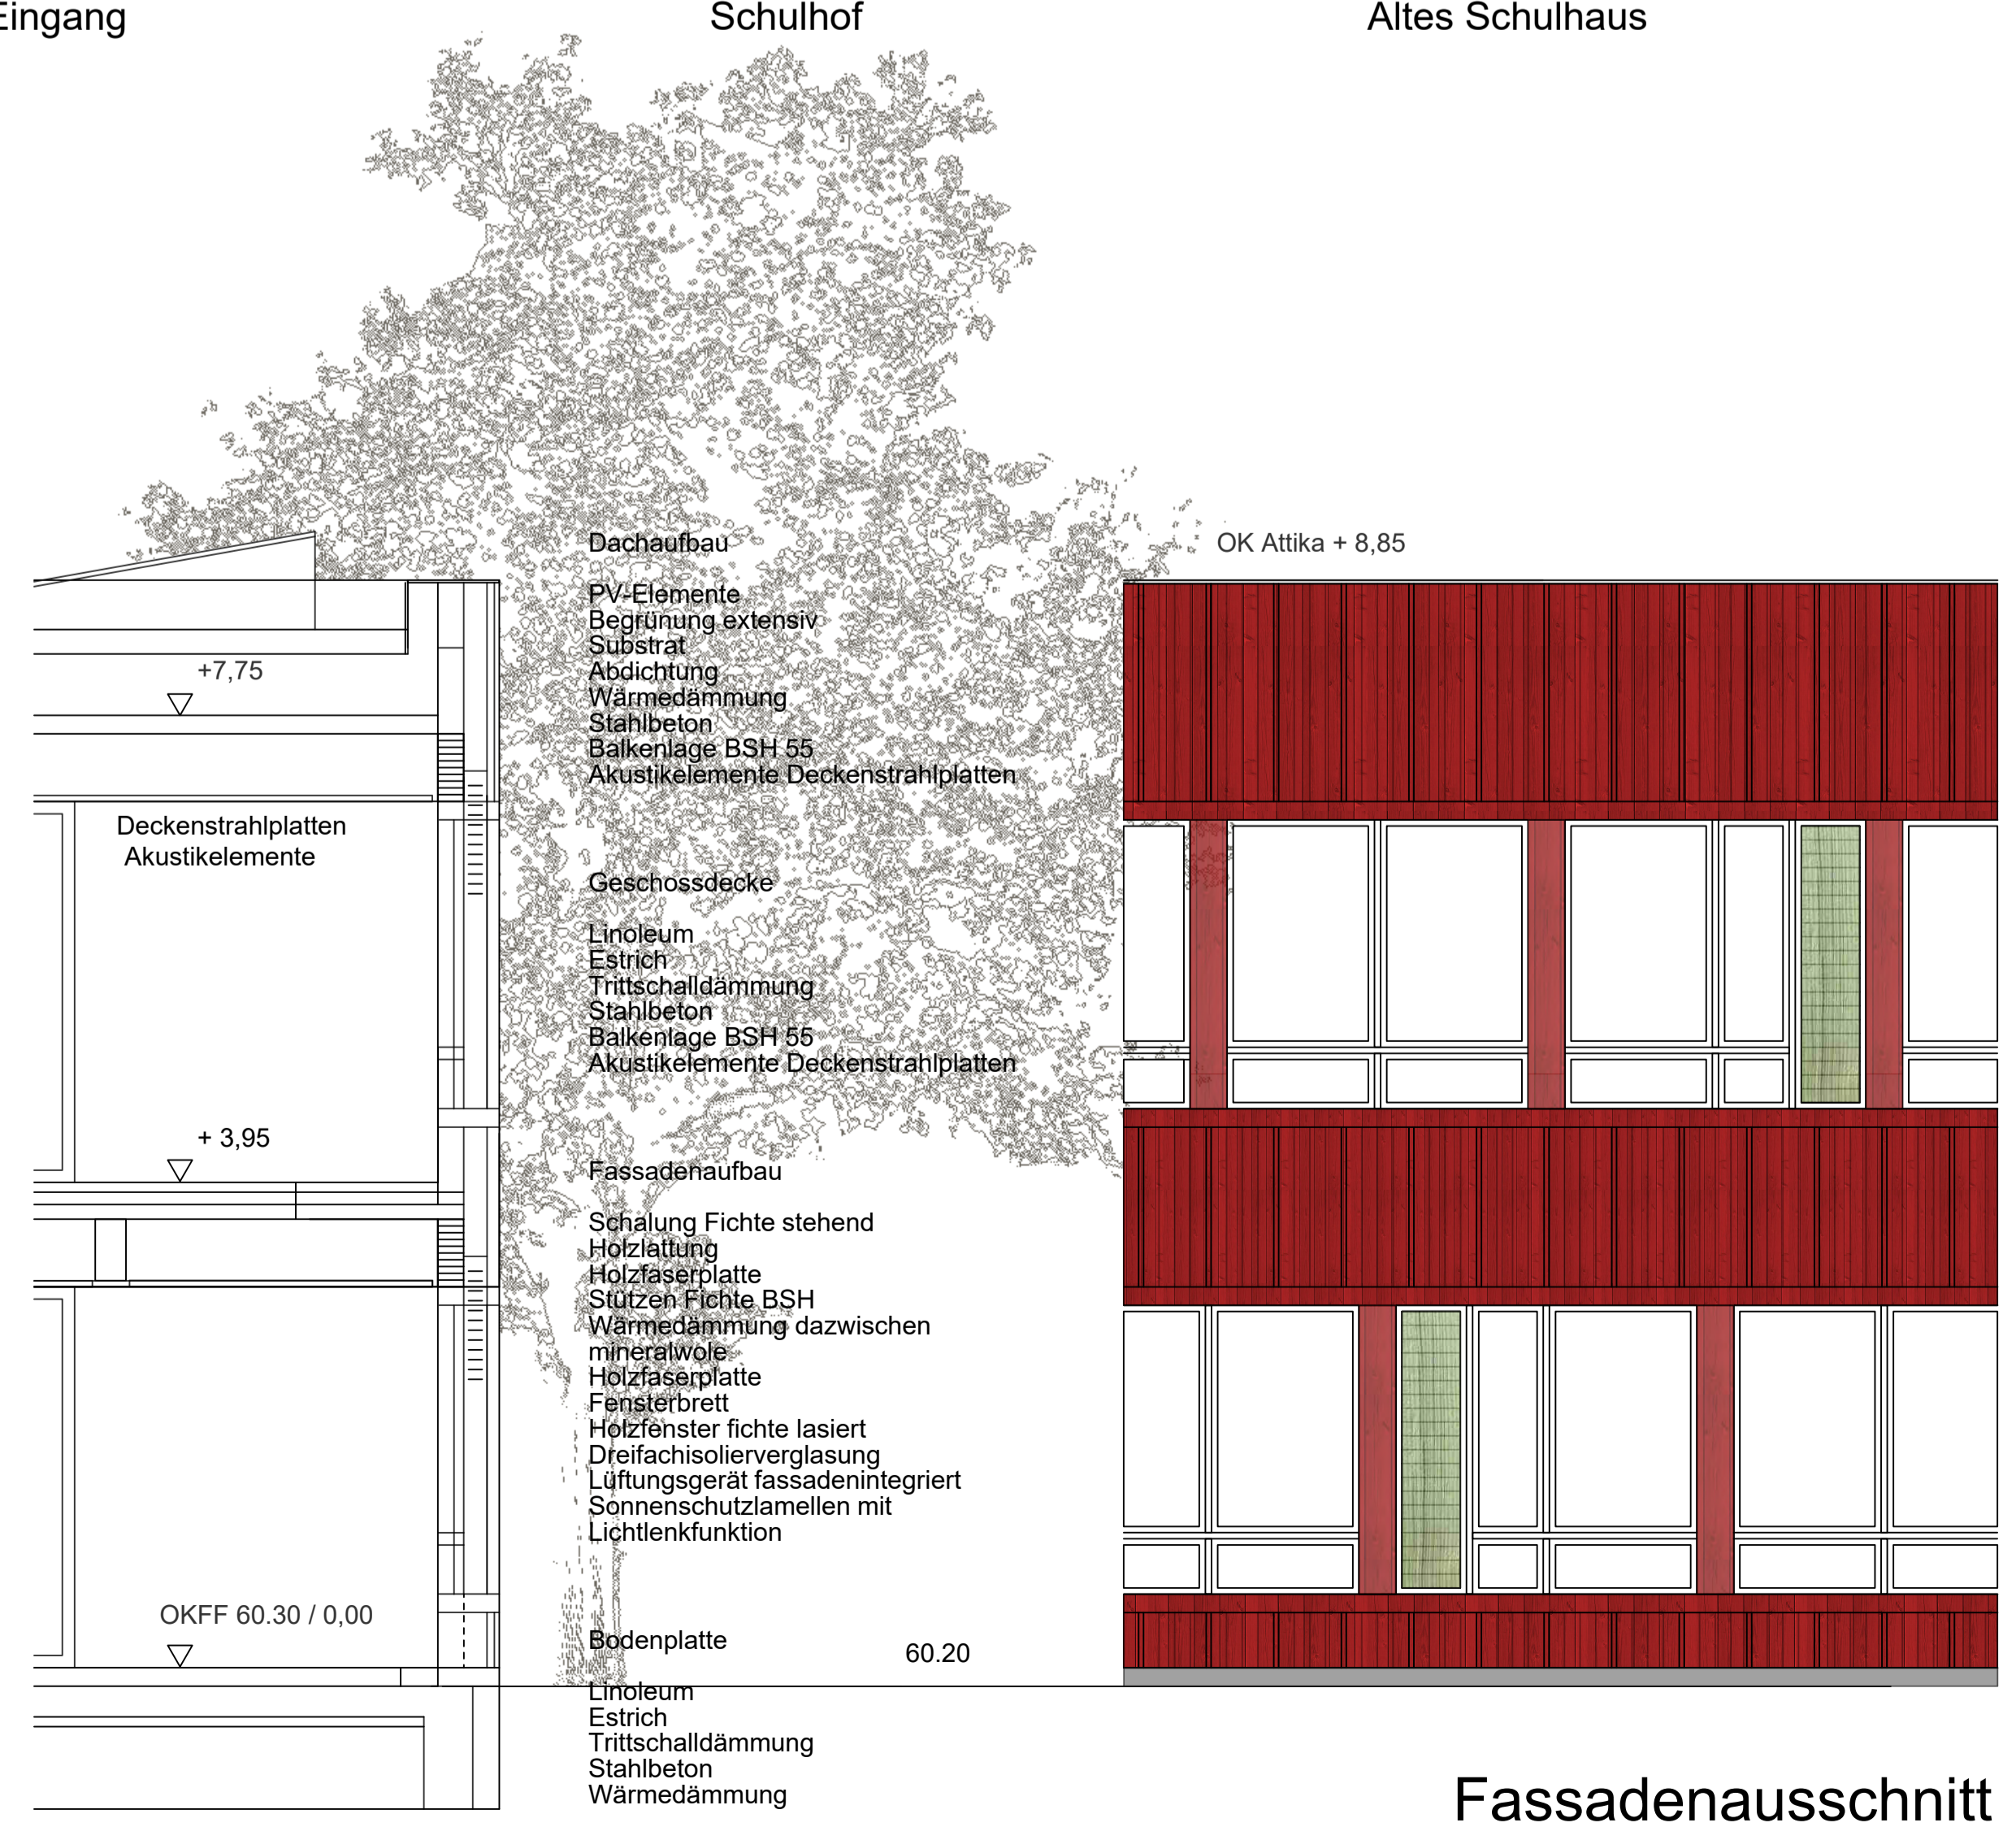

Fassadenausschnitt