
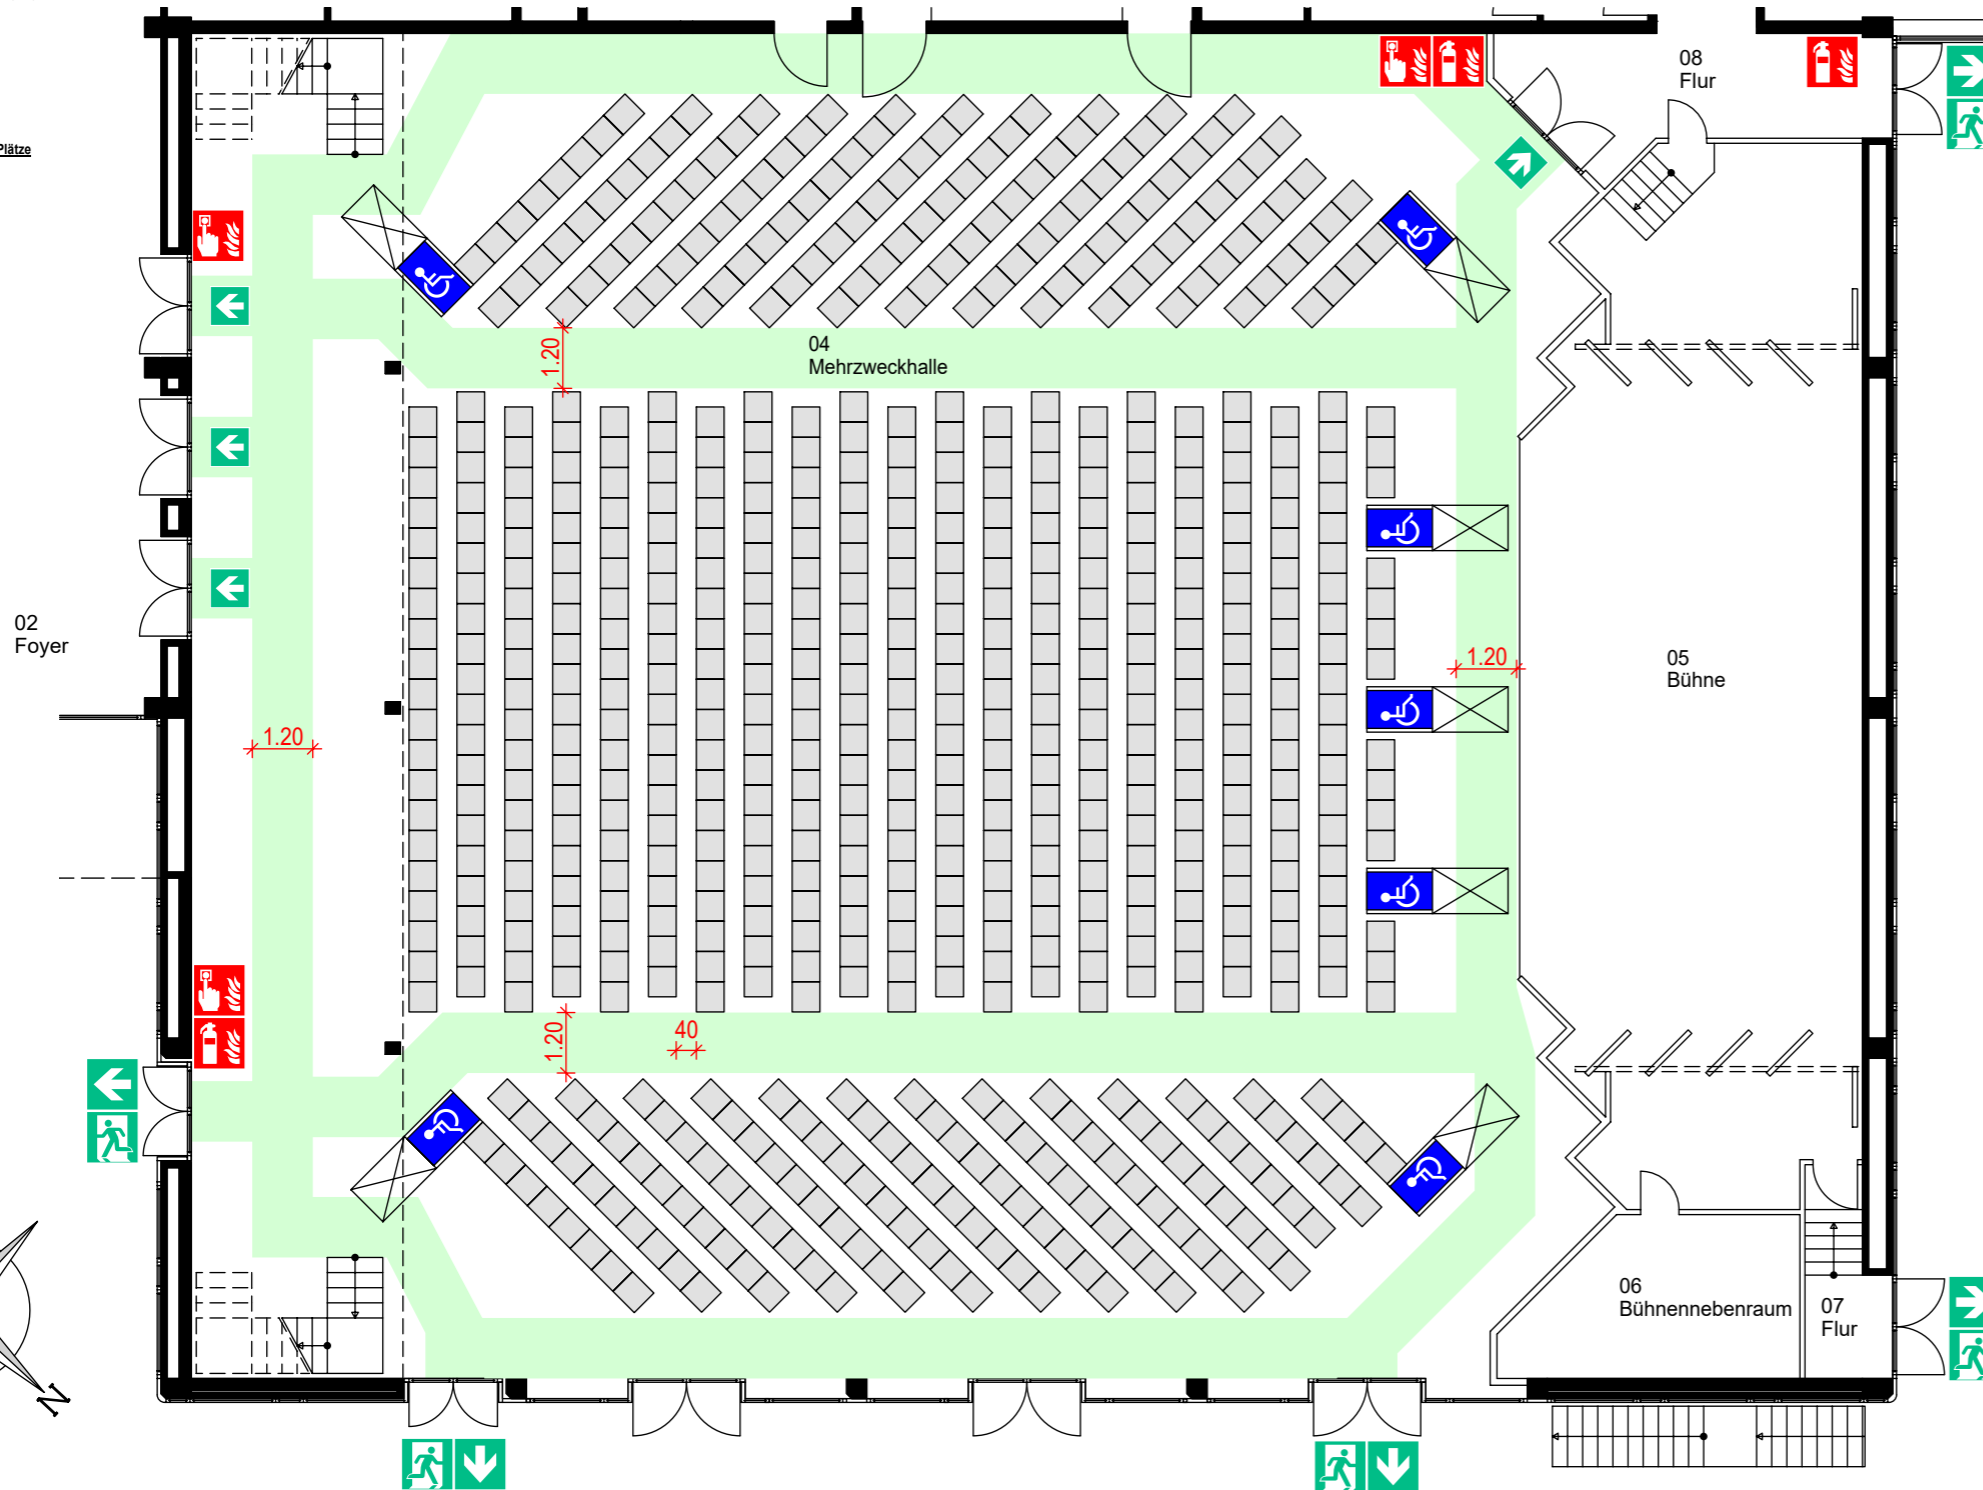


BESTUHLUNGSPLAN

90
1.30
min. 1%, min. 2 Plätze
662 Plätze = 7 Rollstuhlplätze
Bewegungsfläche

60
55
662 Plätze

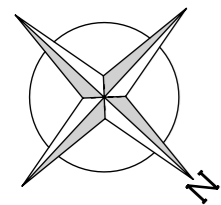

RETTUNGSWEGE


RICHTUNGSANGABE

FEUERLÖSCHER

NOTAUSGANG / RETTUNGSWEG

BRANDMELDER

erstellt nach DIN ISO 23601

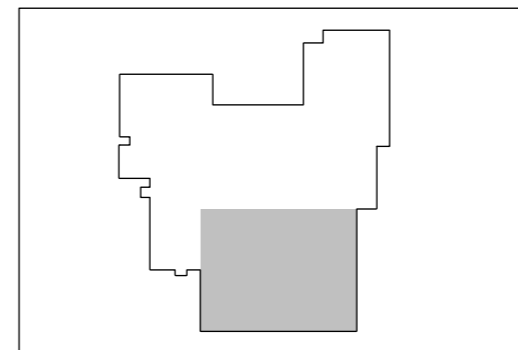

Verhalten im Brandfall Ruhe bewahren

- 1. Brand melden**

Telefon: 112
Wer meldet?
Was ist passiert?
Wie viele sind betroffen/verletzt?
Wo ist etwas passiert?
Warten auf Rückfragen!
- 2. In Sicherheit bringen**

Gefährdete Personen mitnehmen
Türen schließen
Gekennzeichneten Rettungswegen folgen
Aufzüge nicht nutzen
Anweisungen beachten
- 3. Löschversuch unternehmen**

Feuerlöscher benutzen
Menschenrettung geht vor Brandbekämpfung!

Verhalten bei Unfällen Ruhe bewahren

- 1. Unfall melden**

Telefon: 112
Wo geschah es?
Was geschah?
Wie viele Verletzte?
Welche Arten von Verletzungen?
Warten auf Rückfragen!
- 2. Erste Hilfe**

Absicherung des Unfallortes
Versorgen der Verletzten
Anweisungen beachten
- 3. Weitere Maßnahmen**

Rettungsdienste einweisen
Schaulustige entfernen

STADTHALLE HILTRUP
WESTFALENSTRASSE 197, 48165 MÜNSTER

23

SAAL

Datum:
02/2019
F-18-172

Planersteller:
Brechler.Kiküm.Klein GmbH
Am Holzbach 46, 48231 Warendorf