Bestand

Gebäude [#]	Bezeichnung	Beschreibung	Fläche [m²]	Ablusskoeff. [%]	Ared [m²]
2810		Dach	439	100,00 %	439
		grün	410	10,00 %	41
3860	ZKM	Gründach	9385	50,00 %	4692,5
		Vorbau	33	100,00 %	33
		Gehweg	1014	90,00 %	912,6
		grün	765	10,00 %	76,5
		Zufahrt	800	100,00 %	800
	Grün Süd	grün	10767	10,00 %	1076,7
8220	Feuerwache	Dach	732	100,00 %	732
		Vorfläche	798	100,00 %	798
4560	Wohnheim	Dach	972	100,00 %	972
		Gehweg	437	90,00 %	393,3
		Gehweg	145	90,00 %	130,5
		grün	214	10,00 %	21,4
		Fahrbahn	2228	100,00 %	2228
		Böschung	1375	20,00 %	275
4210	KiTa	Dach	636	100,00 %	636
	Verkehr Süd	Fahrbahn	8619	100,00 %	8619
3800	Zentralklinikum	Türme	4006	100,00 %	4006
		Gründach	20023	50,00 %	10011,5
		Vorfläche	1261	90,00 %	1134,9
		iez	623	100,00 %	623
		iez	2802	50,00 %	1401
		Fahrbahn	744	100,00 %	744
3830	Lehrgebäude	Dach	1902	100,00 %	1902
		Gehweg	1062	90,00 %	955,8
		grün	482	10,00 %	48,2
3840	ParkPalette	Fahrbahn	13373	100,00 %	13373
		Rampe Ost	353	100,00 %	353
		grün	2458	20,00 %	491,6
		Rampe West	223	100,00 %	223
3850	Pförtner	Dach	28	100,00 %	28
		Zufahrt	2297	100,00 %	2297
		Stellplatz	337	100,00 %	337
		grün	5642	10,00 %	564,2
		Gehwege	948	90,00 %	853,2
3810	Versorgung I	Dach	3363	100,00 %	3363
		Gründach	9028	50,00 %	4514
		Vorplatz	1357	100,00 %	1357
		Vorplatz	2524	100,00 %	2524
		Gehwege	316	90,00 %	284,4
		grün	1320	10,00 %	132
3770	Zytostatika	Dach	376	100,00 %	376
		grün	724	10,00 %	72,4
3820	Wertstoffhof	Dach	611	100,00 %	611
	Nebengeb.	Dach	28	100,00 %	28
		Hof	1691	100,00 %	1691
		grün	636	10,00 %	63,6
		Gehweg	405	90,00 %	364,5
		Fahrbahn	2311	100,00 %	2311
3870	Landeplatz	grün	4981	10,00 %	498,1
		Zufahrt	86	100,00 %	86

			Bestand		
		Gehweg	132	90,00 %	118,8
	Trafo	Dach	729	100,00 %	729
		grün	563	10,00 %	56,3
		Zufahrt	114	100,00 %	114
4240	Wohnheim	Dach	1538	100,00 %	1538
	Nebengeb.	Dach	38	100,00 %	38
		Gehweg	1191	90,00 %	1071,9
		grün	2690	10,00 %	269
		Grünstreifen	1012	10,00 %	101,2
	PP Trafo	Fahrbahn	546	100,00 %	546
		grün	940	10,00 %	94
4220	KiTa	Dach	1304	100,00 %	1304
		grün	2578	10,00 %	257,8
		Gehweg	717	90,00 %	645,3
	PP Kita	Fahrbahn	612	100,00 %	612
		grün	510	10,00 %	51
			143304		88045,2

Planung OPZ

Gebäude	Bezeichnung	Beschreibung	Fläche	Ablusskoeff.	Ared
[#]			*[m²]*	*[%]*	*[m²]*
2810		Dach	439	100,00 %	439
		grün	410	10,00 %	41
3860	ZKM	Gründach	9385	50,00 %	4692,5
		Vorbau	33	100,00 %	33
		Gehweg	1014	90,00 %	912,6
		grün	765	10,00 %	76,5
		Zufahrt	800	100,00 %	800
	Grün Süd	grün	10767	10,00 %	1076,7
8220	Feuerwache	Dach	732	100,00 %	732
		Vorfläche	798	100,00 %	798
4560	Wohnheim	Dach	972	100,00 %	972
		Gehweg	437	90,00 %	393,3
		Gehweg	145	90,00 %	130,5
		grün	214	10,00 %	21,4
		Fahrbahn	2228	100,00 %	2228
		Böschung	1375	20,00 %	275
4210	KiTa	Dach	636	100,00 %	636
	Verkehr Süd	Fahrbahn	8619	100,00 %	8619
3800	Zentralklinikum	Türme	4006	100,00 %	4006
		Gründach	20023	50,00 %	10011,5
		iez	623	100,00 %	623
		iez	2802	50,00 %	
3830	Lehrgebäude	Dach	1902	100,00 %	1902
		Gehweg	1062	90,00 %	955,8
		grün	482	10,00 %	48,2
3810	Versorgung I	Dach	3363	100,00 %	3363
		Gründach	9028	50,00 %	4514
		Vorplatz	1357	100,00 %	1357
		Vorplatz	2524	100,00 %	2524
		Gehwege	316	90,00 %	284,4
		grün	1057	10,00 %	105,7
3770	Zytostatika	Dach	376	100,00 %	376
		grün	724	10,00 %	72,4
	Trafo	Dach	729	100,00 %	729
		grün	563	10,00 %	56,3
		Zufahrt	114	100,00 %	114
4240	Wohnheim	Dach	1538	100,00 %	1538
	Nebengeb.	Dach	38	100,00 %	38
		Gehweg	1191	90,00 %	1071,9
		grün	2690	10,00 %	269
		Grünstreifen	1012	10,00 %	101,2
	PP Trafo	Fahrbahn	546	100,00 %	546
		grün	940	10,00 %	94
		Zufahrt	114	100,00 %	114
4220	KiTa	Dach	1304	100,00 %	1304
		grün	2578	10,00 %	257,8
		Gehweg	717	90,00 %	645,3
	PP Kita	Fahrbahn	612	100,00 %	612
		grün	510	10,00 %	51
	OPZ	Gründach	13428	50,00 %	6714
		Eingang	763,2	100,00 %	763,2
		Dachgärten	7702	50,00 %	3851

	Fuge	2218	100,00 %	2218
	Grün IEZ	983	10,00 %	98,3
	Verkehr West	4626	100,00 %	4626
	grün	1119	10,00 %	111,9
	Vorplatz	10080	60,00 %	6048
		145529,2		84991,4

Differenz

Bestand

Gebäude [#]	Bezeichnung	Beschreibung	Fläche [m²]	Ablusskoeff. [%]	Ared [m²]
		Vorfläche	1261	90,00 %	1134,9
		Fahrbahn	744	100,00 %	744
3840	ParkPalette	Fahrbahn	13373	100,00 %	13373
		Rampe Ost	353	100,00 %	353
		grün	2458	20,00 %	491,6
		Rampe West	223	100,00 %	223
3850	Pförtner	Dach	28	100,00 %	28
		Zufahrt	2297	100,00 %	2297
		Stellplatz	337	100,00 %	337
		grün	5642	10,00 %	564,2
		Gehwege	948	90,00 %	853,2
3820	Wertstoffhof	Dach	611	100,00 %	611
	Nebengeb.	Dach	28	100,00 %	28
		Hof	1691	100,00 %	1691
		grün	636	10,00 %	63,6
		Gehweg	405	90,00 %	364,5
		Fahrbahn	2311	100,00 %	2311
3870	Landeplatz	grün	4981	10,00 %	498,1
		Zufahrt	86	100,00 %	86
		Gehweg	132	90,00 %	118,8
			38545		26170,9

Planung OPZ

	OPZ	Gründach	13428	50,00 %	6714
		Eingang	763,2	100,00 %	763,2
		Dachgärten	7702	50,00 %	3851
		Fuge	2218	100,00 %	2218
		Grün IEZ	983	10,00 %	98,3
		Verkehr West	4626	100,00 %	4626
		Grün Versorgun	-263		
		grün	1119	10,00 %	111,9
		Vorplatz	10080	60,00 %	6048
			40656,2		24430,4

Legende:	
	Fläche entfällt
	Fläche kommt dazu
	Bestand
"Ared"	versiegelte Fläche (Gründächer 50%)



Entwurfsbearbeitung
Ingenieurbüro
KETTLER u. BLANKENAGEL GmbH
Ingenieurbüro für Strassenbau und Vermessung
Kesslerweg 52 - 48155 Münster
Tel. 0251/384997-0 Fax 0251/384997-99
info@kub-gmbh.de

	Datum	Name
bearbeitet	24/09/2020	rlo
gezeichnet	24/09/2020	rlo
geprüft		

UKM IM
Infrastruktur Management
Albert-Schweitzer-Campus 1, Gebäude D5
D - 48149 Münster
Telefon: 0251 / 83 - 0
Telefax: 0251 / 83 - 45 380
E-Mail: cad-doku@ukmuenster.de
Internet: www.ukm-im.de

Bauwerk:

Universitätsklinikum Münster
Albert-Schweitzer-Campus 1
48149 Münster


Bauwerks-Nummer | Bauwerksbezeichnung

Planbezeichnung/Darstellung

Entwässerung Bestand
OPZ
Zentralklinikum

Geschoss / Anlage:	./ Anlage 3.1
Bauteil/Trakt:	./.
Maßstab:	1:750
SAP-Nr.:	0000 ....

T:\Erschliessungsträger\UKM\0_Main\Civil\160128_EZG_Flächen.dwg 12.08.2022

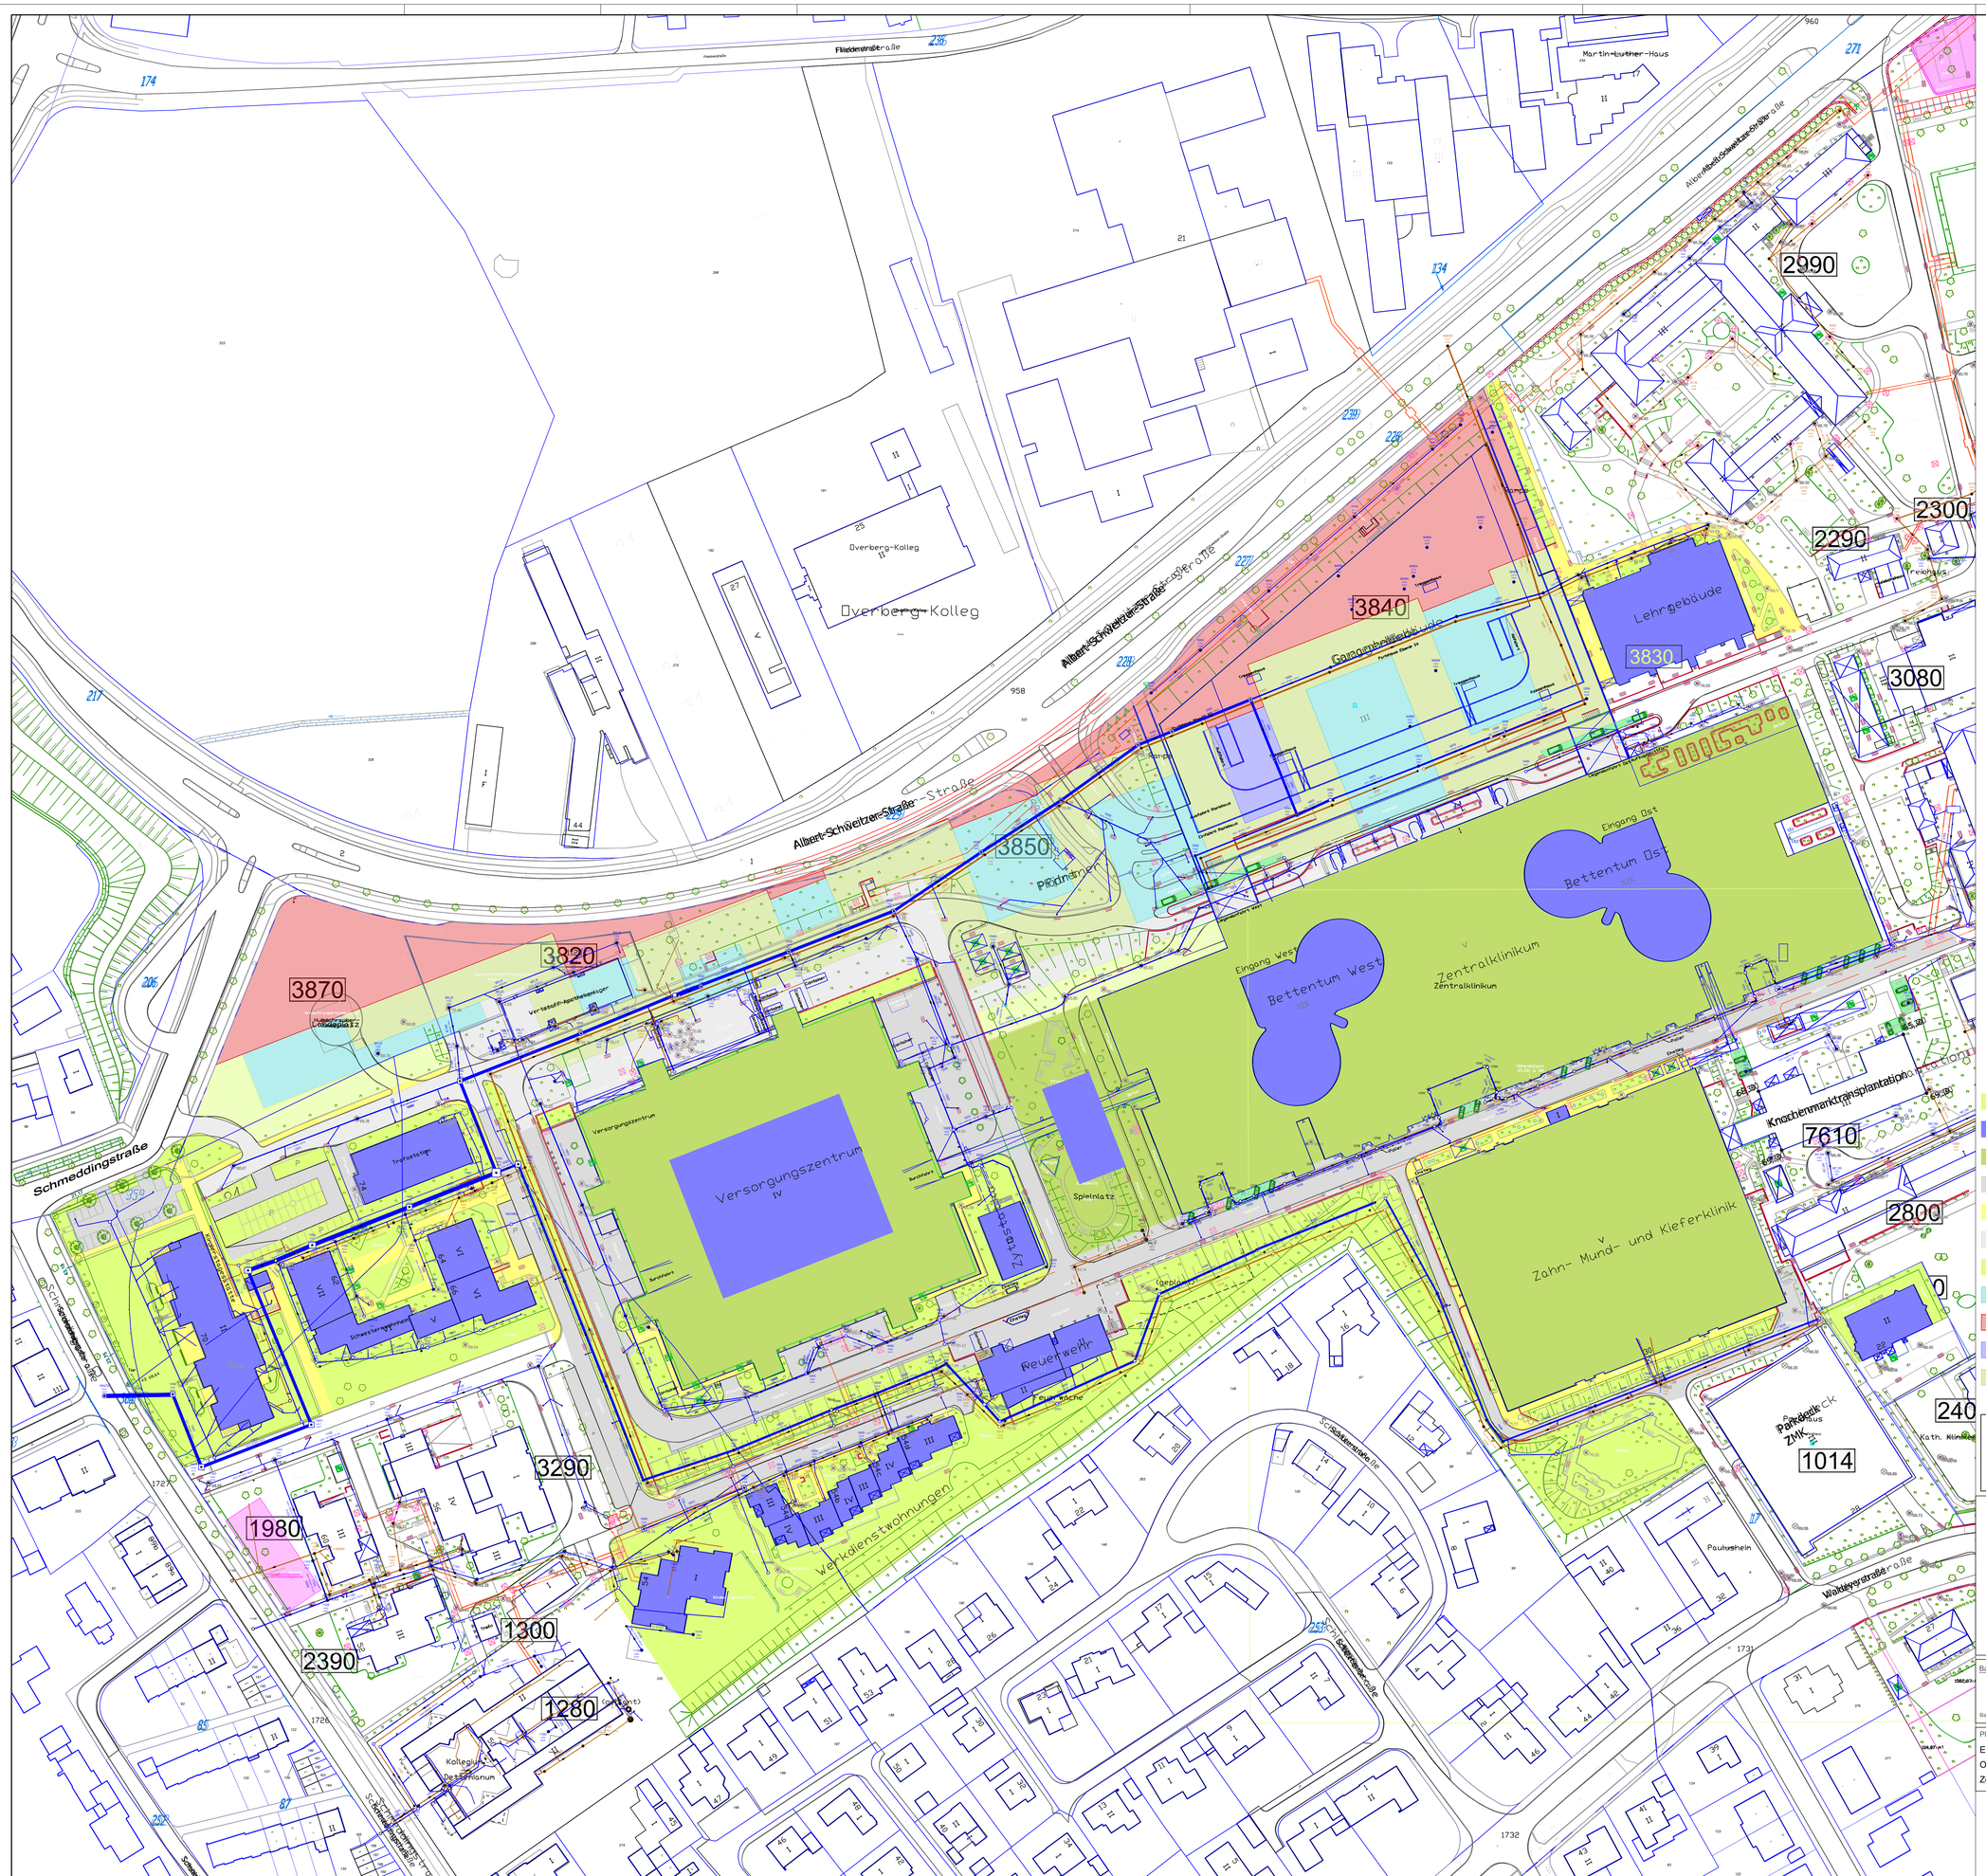

Entwurfsbearbeitung

Ingenieurbüro
KETTLER u. BLANKENAGEL GmbH
Ingenieurbüro für Strassenbau und Vermessung
Kesselweg 52 - 48155 Münster
Tel. 0251/384997-0 Fax 0251/384997-99
info@kub-gmbh.de

	Datum	Name
bearbeitet	24/09/2020	rio
gezeichnet	24/09/2020	rio
geprüft		

UKM IM
Infrastruktur Management
Albert-Schweitzer-Campus 1, Gebäude D5
D - 48149 Münster
Telefon: 0251 / 83 - 0
Telefax: 0251 / 83 - 45 380
E-Mail: cad-doku@ukmuenster.de
Internet: www.ukm-im.de

Bauwerk:
Universitätsklinikum Münster
Albert-Schweitzer-Campus 1
48149 Münster
Bauwerks-Nummer
Bauwerksbezeichnung

Planbezeichnung/Darstellung
Entwässerung 2022 -OPZ-
OPZ
Zentralklinikum

Geschoss / Anlage:	./ Anlage 3.1
Bauteil/Trakt:	./.
Maßstab:	1:750
SAP-Nr.:	0000 .....

T:\Erschliessungsträger\UKM\0__Main\Civil\220724__EZG__Flächen.dwg 18.08.2022