




**Legende**

1. Emmy-Herzog-Platz  
Betonstein Mehrformat, 2 Formate, Reihenverband, granit weiß
2. Sitzplatz Betonstein  
Reihenverband, 1/4 Versatz, granit beige
3. Fahrbahn Betonstein Eilbogenverband, 2 Formate, granit weiß
4. Stellplätze, Rinne 2-reihig  
Betonstein anthrazit
5. Betonsteinblöcke  
mittelgrau, gesauerte Oberfläche  
Sitzauflagen / Holz
6. flächige Pflanzung:  
- Hypericum 'Hidcote'  
- Spiraea 'Little Princess'  
- Spiraea japonica 'Anthony Waterer'  
- Spiraea betulifolia 'Tor'  
Solitärsträucher  
- Buddleia davidii in Sorten  
- Syringa microphylla 'Superba'  
- Viburnum x burkwoodii  
- Viburnum x carcephalum
7. Malus toringo, Sol.
8. Stauden/Gräser Mischung  
- Bistorta amplexicaulis 'Blackfield'  
- Geranium x cantabrigiense 'Berggarten'  
- Hemerocallis in Sorten  
- Asta cordifolius 'Ideal'  
- Anemone japonica in Sorten  
- Campanula lactiflora 'Pritchard'  
- Miscanthus sinensis 'Gracillimus'  
- Pennisetum alpecuroides 'Compressum'  
Blumenzwiebeln:  
- Allium sphaerocephalon  
- Scilla sibirica  
- Narzissen in Sorten
9. Straßenbegleitgrün  
Spiraea decumbens
10. Bäume, H., St. 20/25  
- Sophora japonica 'Regent'
11. - Prunus 'Accolade'
12. - Liquidamber styraciflua

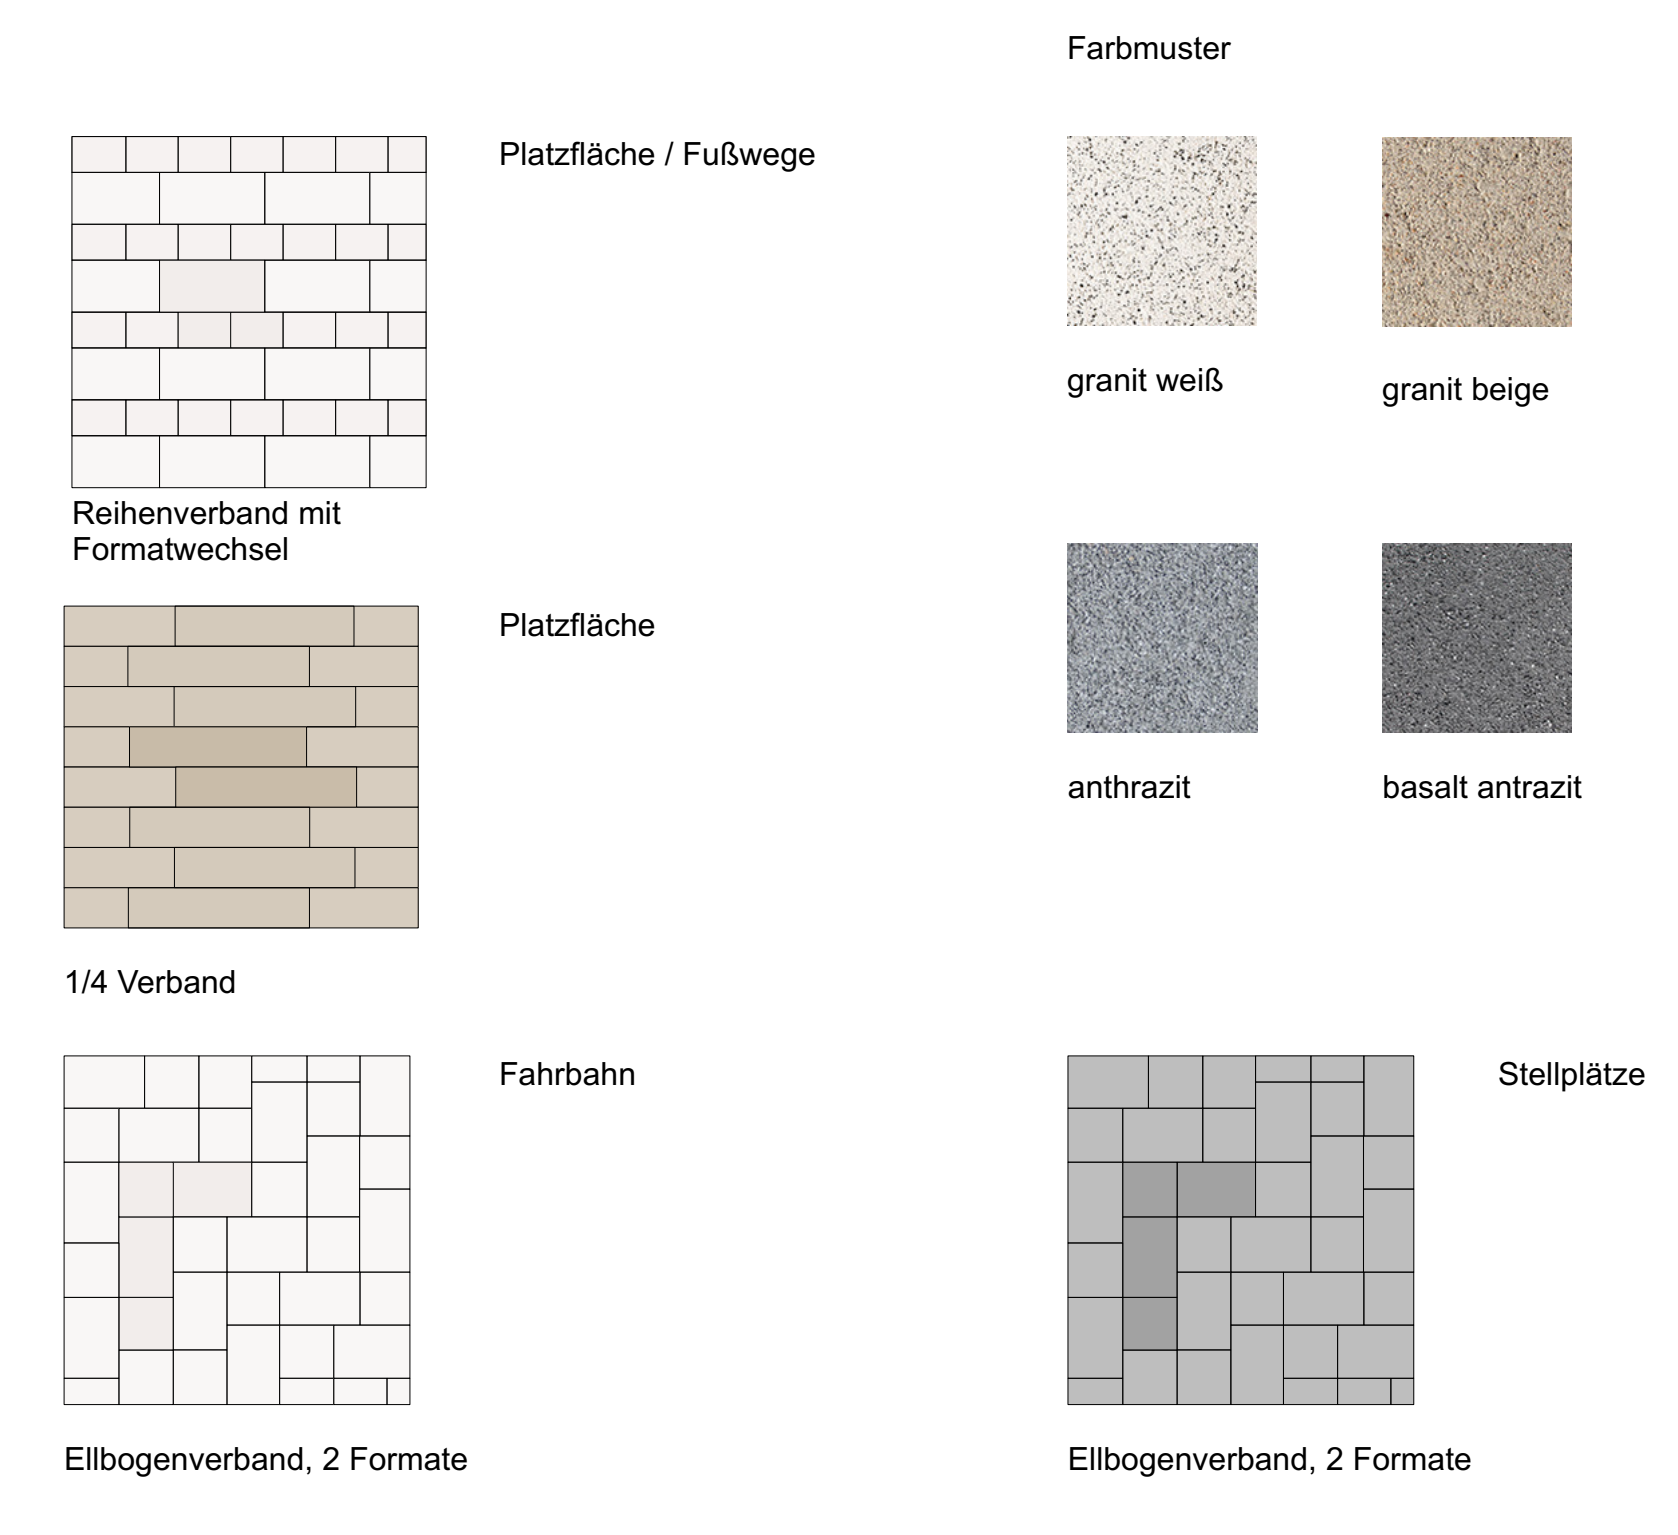

- ★ Straßenbeleuchtung
- ☀ Platzbeleuchtung
- Bänke / Sitzauflagen Standardmaße Stadt Münster

Alle Maße und Höhen sind vom Auftragnehmer auf der Baustelle zu prüfen. Maßstabirrtümern und unvorzählbaren Änderungen der Bauleitung zu melden.  
Kopieren, Veröffentlichen oder Weitergabe an Dritte nur mit Zustimmung des Landschaftsarchitekten.

Projekt: Emmy-Herzog-Platz, Münster  
NR 22\_130\_303 b

MST 1:100  
DATUM 04.05.2023

**VORABZUG**

3. Entwurf  
Blütenpracht

Planungsgruppe Rein GmbH in Zusammenarbeit mit Schupp+Thiel, Landschaftsarchitektur  
Am Bach 1, 48366 Laer mit Stettiner Str. 95, 48147 Münster