

Die Aufstellung dieses Änderungsplanes mit zugehörigem Erläuterungsbericht ist durch den Rat der Stadt Münster am 31.03.04 beschlossen worden (§ 2(1) u. (4) Baugesetzbuch (BauGB)).

Münster, 19.04.2004

Tillmann (L.S.) Kupferschmidt
Oberbürgermeister Schriftführer

Dieser Änderungsplan nebst zugehörigem Erläuterungsbericht hat vom 19.04. bis 19.05.2004 öffentlich ausgelegen (§ 3 (2) BauGB).

Münster, 25.05.2004
Der Oberbürgermeister
i.A.

(L.S.) Hülk

Dieser Änderungsplan ist durch den Rat der Stadt Münster am 29.06.05 abschließend beschlossen worden (§ 2 BauGB).

Münster, 05.07.2005

Tillmann (L.S.) Kupferschmidt
Oberbürgermeister Schriftführer

Dieser Änderungsplan ist mit Verfügung vom 23.08.2005 genehmigt worden (§ 6 in Verbindung mit § 2 (4) BauGB).

Münster, 23.08.2005
Bezirksregierung Münster
i.A.


(L.S.) Krause

Dieser Änderungsplan ist mit der Bekanntmachung im Amtsblatt der Stadt Münster Nr. 17 vom 16.09.2005 wirksam geworden (§ 6 (5) BauGB)


Münster, 19.09.2005
Der Oberbürgermeister
i.A.

(L.S.) Hülk

Bisherige Darstellung

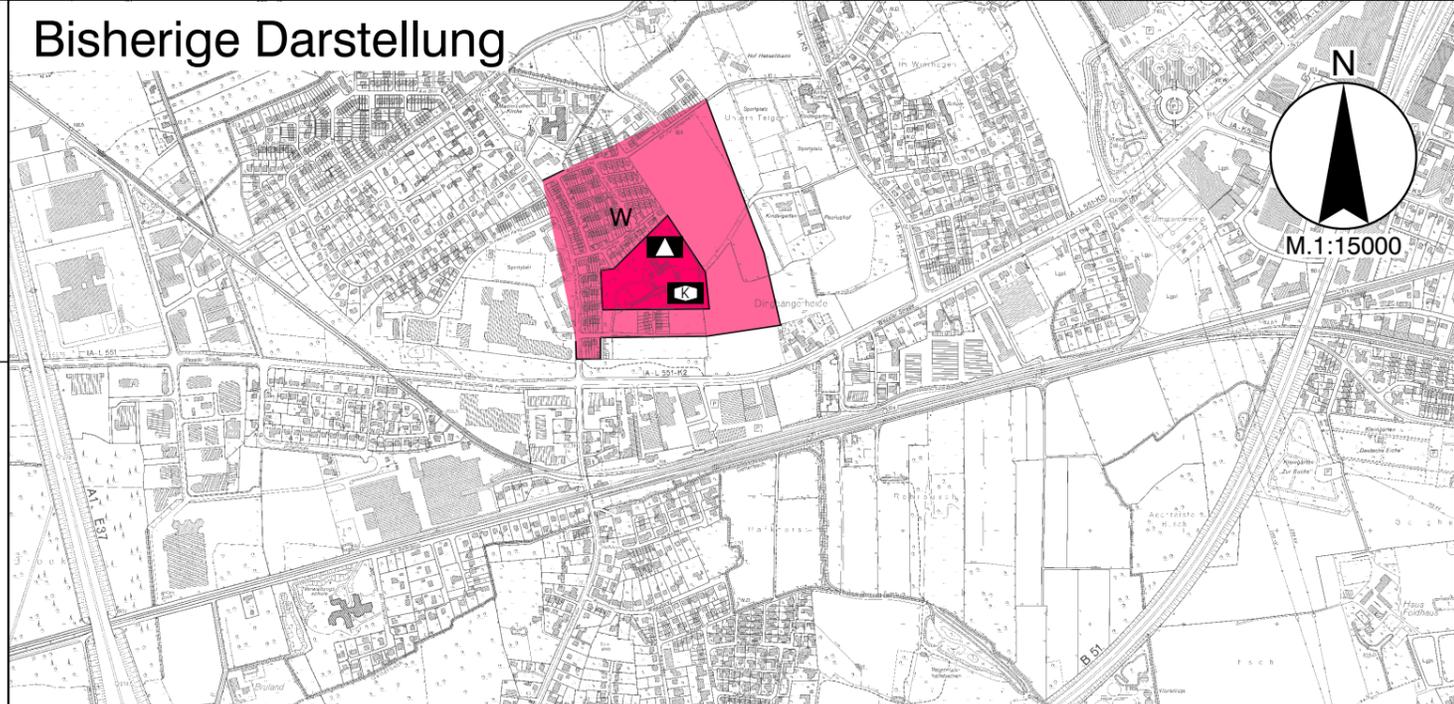

Neue Darstellung

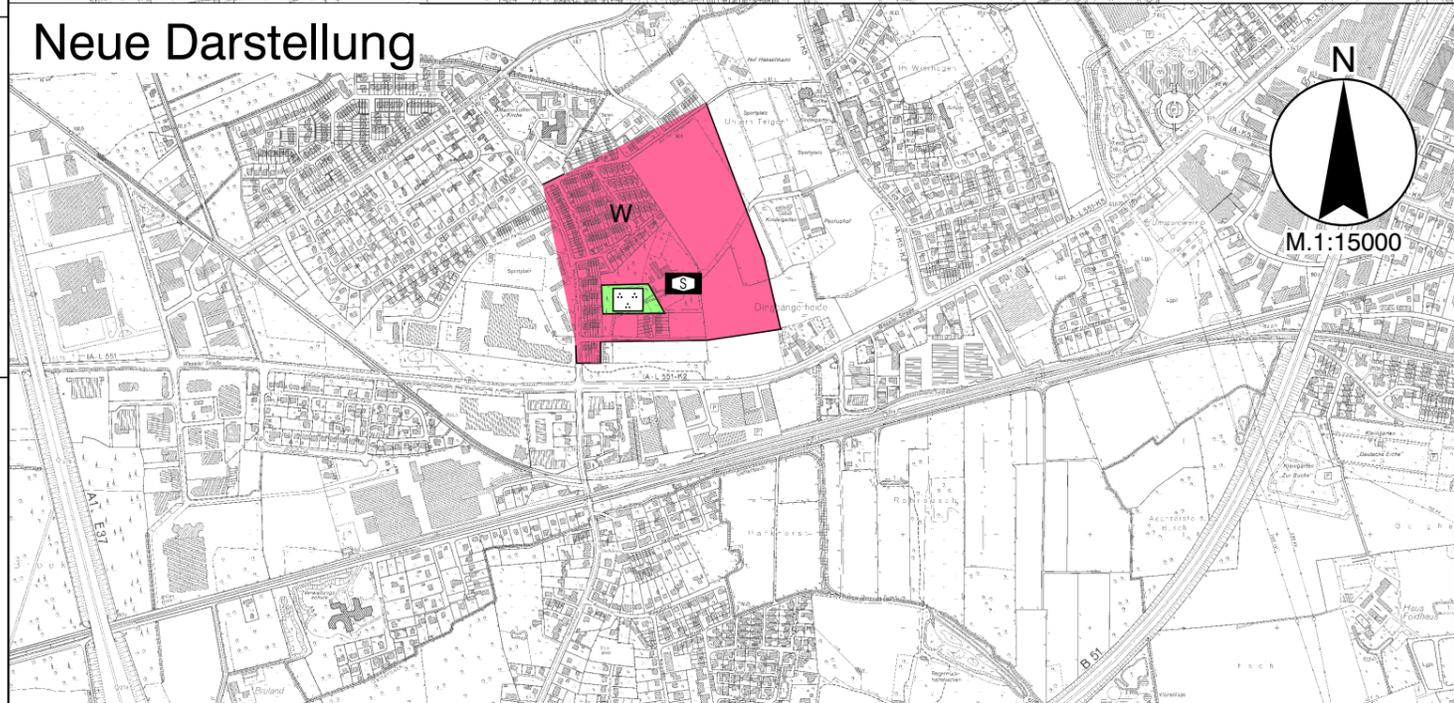

Zeichenerklärung

- W Wohnbaufläche
- Fläche für den Gemeinbedarf
- Schule
- Kindergarten
- Grünfläche
- Parkanlage
- Sozialen Zwecken dienende Gebäude und Einrichtungen