




Ansicht Süd-West

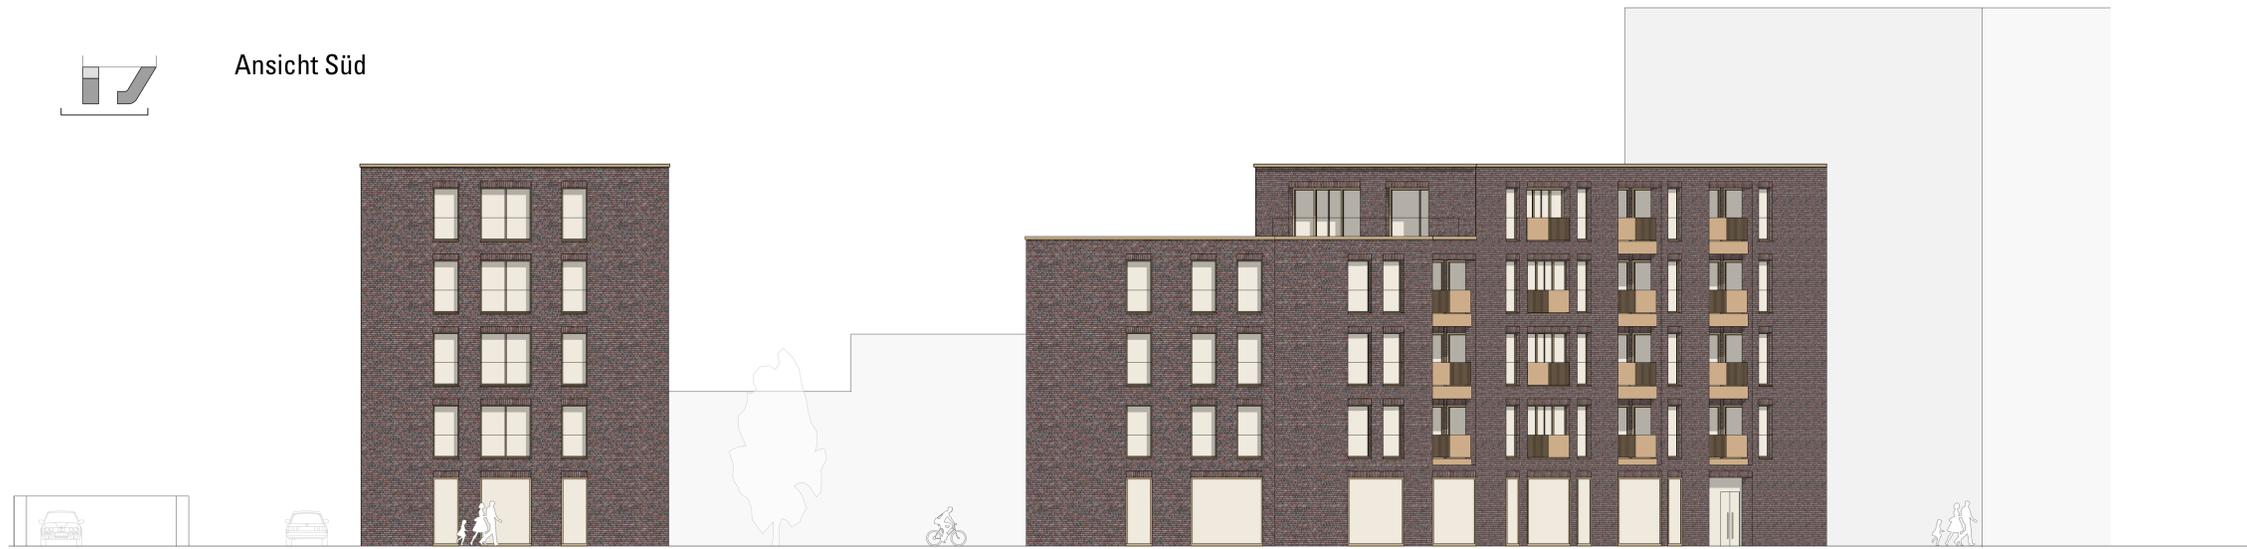

Ansicht Süd



Ansicht West



URHEBERRECHT	
DIESE ZEICHNUNG IST GEBETLICH GESCHÜTZT UND UNTER EBENEN. SIE DÜRFEN OHNE ZUSTIMMUNG WEDER KOPIERT NOCH VERWELFÄLTET, GÄWERBLICH GENUTZT ODER DRITTEN ZUSÄTZLICH GEMACHT WERDEN.	
BURLAGE FABRY PROJEKTENTWICKLUNG	
Meesenstraße 151 · 48155 Münster · T 0251 1493403 · E info@burlagefabry.de	
Planname	Ansichten Süd, Süd-Ost, West
Bauvorhaben	Neubau von 2 Wohn- und Geschäftshäusern mit Tiefgarage
Bauort	Kiesekampweg 2 48157 Münster
Bauherr	Projekt Münster Kiesekampweg 2 GmbH & Co. KG Hafenplatz 2 48155 Münster
ENTWURFSPLANUNG	Ess.: TF
	Einbaufolge: 20017