


Anlage 2

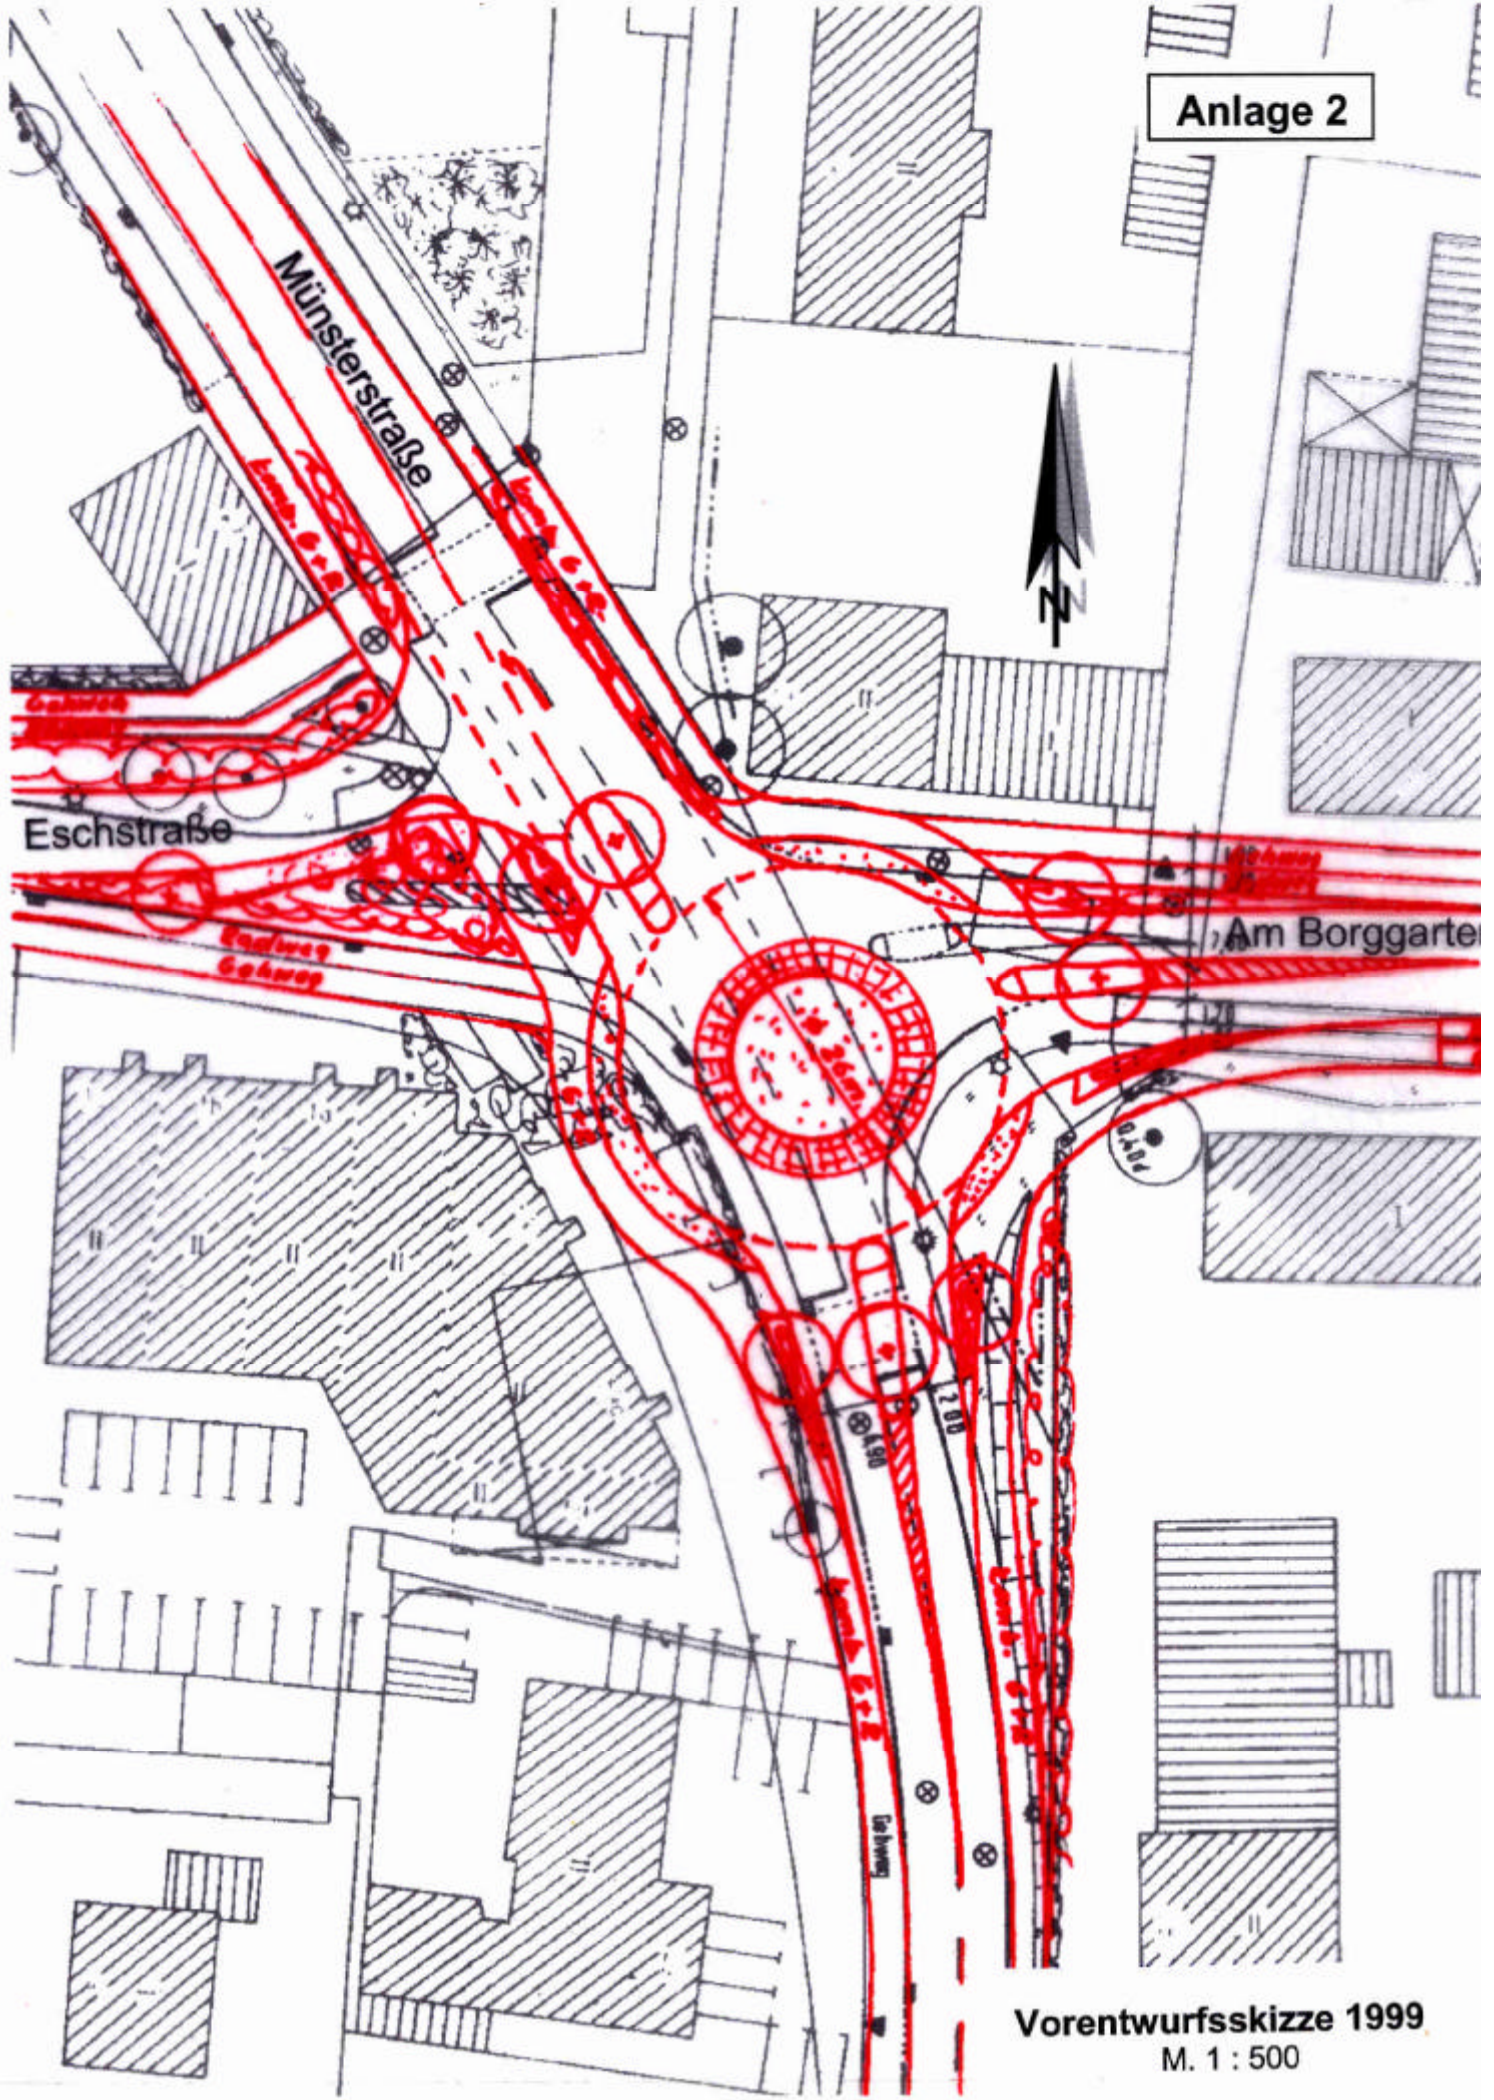

Vorentwurfsskizze 1999
M. 1 : 500