


ANSICHT NORD - OSTEN - GARTENSEITE

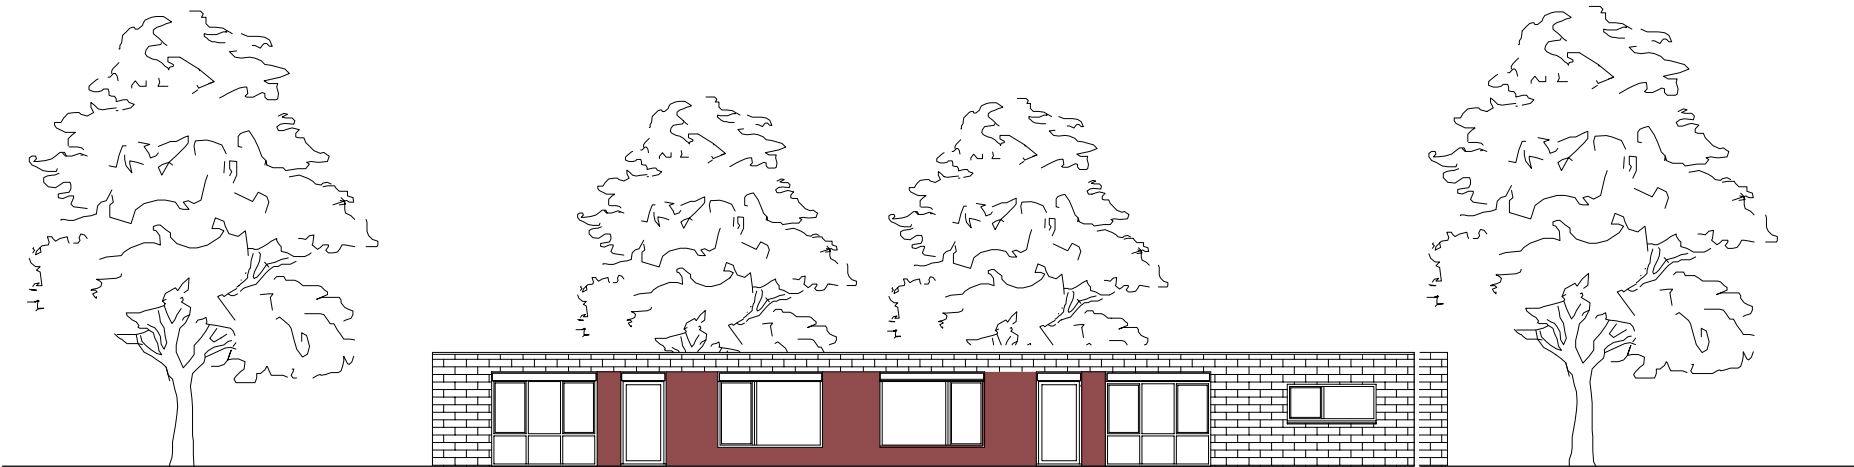

ANSICHT SÜD - OSTEN - GARTEN

ENTWURFSPLANUNG NEUBAU EINER KINDERTAGESSTÄTTE WICKENKAMP - 48161 MÜNSTER

BAUHERR:  
LEG STANDORT-UND PROJEKT-  
ENTWICKLUNG ESSEN GMBH  
PROJEKTBURO MÜNSTER  
JOHANN-KRANE-WEG 6  
48149 MÜNSTER

PLANUNG:  
ARCHITEKTURBURO  
SCHMIDT-ZERBEL

VON-ESMARCH-STRASSE 121  
48149 MÜNSTER

ANSICHT SÜD-OSTEN  
ANSICHT NORD-OSTEN  
DEZEMBER 2006