



Gründung im Böschungsbereich bis auf gewachsenen Boden führen
Ausführung nach Stark


ERWEITERUNG SCHNITT B-B

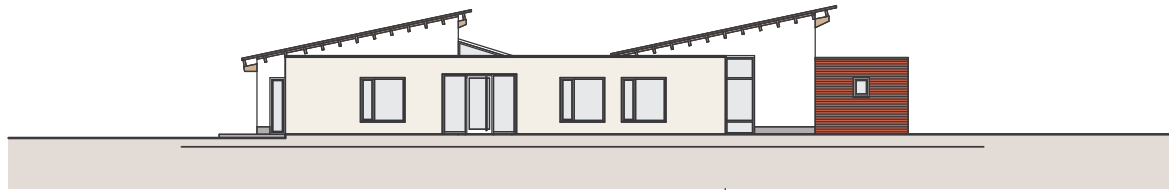


ERWEITERUNG | BESTAND ANSICHT WESTEN

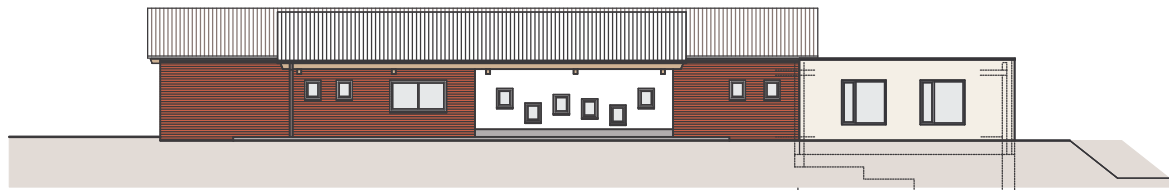

BESTAND | ERWEITERUNG ANSICHT NORDEN

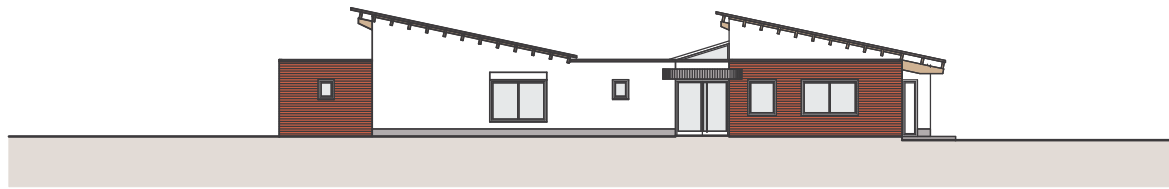

ANSICHT OSTEN

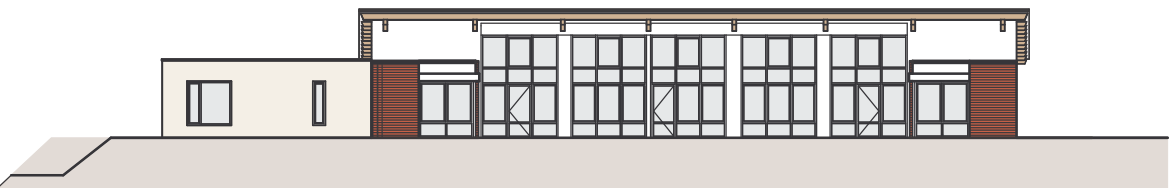


ERWEITERUNG | BESTAND ANSICHT SÜDEN

Datum	Art der Änderung:
Nr. Name	

Aktueller Ausdruck: 11.05.2010

■ NEU	■ BESTAND	✂ ABRUCH
--	---	---

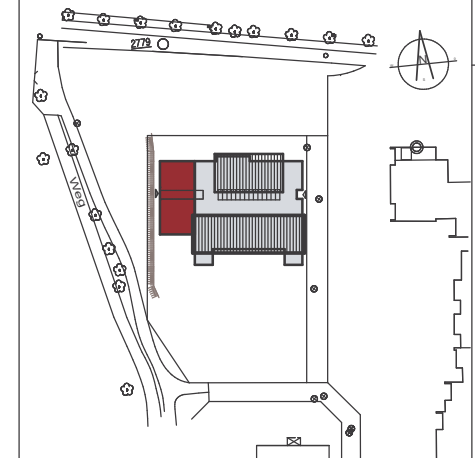

Standortnummer: 0423 - 033650710 **BAUANTRAG**

B/1	Ansichten Bestand und Erweiterung Schnitt B-B Erweiterung	STADT MÜNSTER
Maßstab: 1:100	Änderungsnummer: mit aktuellem Ausdruck vom: 11.05.2010	AMT FÜR IMMOBILIENMANAGEMENT Hochbautechnisches Gebäudemanagement
Projektverzeichnis: 0423 - Erweiterung 2010		
Datum: 04.05.2010 (pro BAER)	PLAN: B-1-Erw-Ansicht	Erweiterung der Kita Moorhock Im Moorhock 71 48159 Münster
Zeichnerin: Koppert	Architektur und Projektsteuerung	
Zeichnerin: Bauen im Bestand	Kooperation	
Projektleitung: Fachstellenleiter/Abteilungsleiter		
Anstaltler / Technischer Leiter		
Haustechnisches Gebäudemanagement		
Bedarfsamt		