B/0 GRUNDRISS- SCHNITT

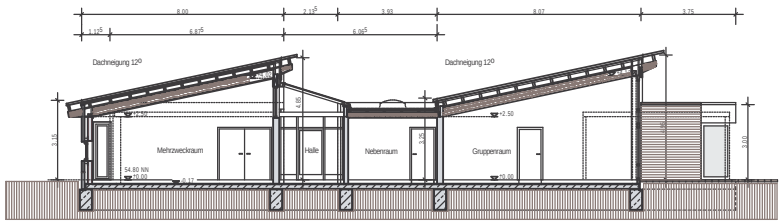

BESTAND SCHNITT A-A

RW- und SW-Leitungen der Erweiterung werden an das vorhandene Entwässerungs-system angeschlossen.

Abbruch der vorh. Fassade in Anbaubereich

Flachdach vorhanden | Pultdach | Flachdach

Diff.- Raum-1 20.76 qm
Diff.- Raum-2 20.76 qm
Kleine Halle 24.05 qm
Diff.- Raum-3 17.90 qm
Abst.R. 8.55qm
Schlafen 19.82 qm
Vorraum 4.65qm
Wi.-Raum 4.53qm
Eingang +-0.00
OK FFB +-0.00 = 54.80 NN
Abstellraum 11.60 qm
Abstellraum (Unterricht) 17.09 qm
Mehrzweckraum 50.97 qm
Küche 17.73qm
WC 5.10qm
Personal 37.51 qm
Halle 63.84qm
Leitstrin Sekretariat
Windfang 5.19qm
Eingang 2.75qm
Wäsch. 10.08qm
Gard. 9.44qm
Nebenraum 12.45qm
Gard. 9.43qm
Wäsch. 9.70qm
Wäsch. 9.70qm
Gard. 6.27qm
Abst. 5.62qm
Techn. 8.24qm
Gruppenraum 1 55.71 qmqm
Gruppenraum 2 46.22 qm
Gruppenraum 25.79 qm
Gruppenraum 3 53.78 qm
Gruppenraum 18.58qm
Gruppenraum 18.63qm

Netto Grundrissfläche Erweiterung = 121.03 qm

Bestand: Netto Grundrissfläche aus IMS-Daten = 506.40 qm

Netto Grundrissfläche Erweiterung = 121.03 qm

Gesamt nach Erweiterung = 627.43 qm

ERWETERUNG | BESTAND

GRUNDRISS

Datum Nr	Name	Art der Änderung:
		Aktueller Ausdruck: 11.05.2010

NEU | BESTAND | ABBRUCH

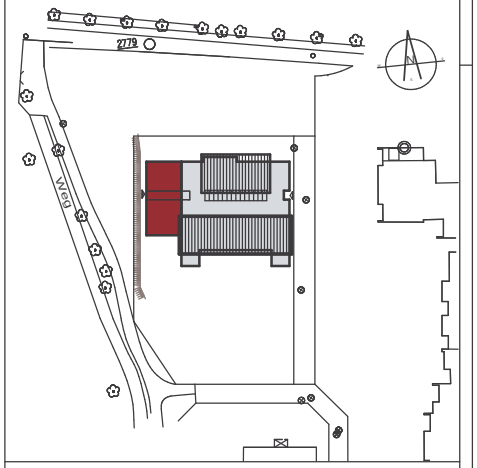

Standortnummer: 0423 - 033650710

BAUANTRAG

B/0	Grundriss Erweiterung - Bestand Schnitt A-A Bestand	STADT MÜNSTER
Maßstab 1:100	Änderungsnummer:	AMT FÜR IMMOBILIENMANAGEMENT
Plan-Datum 11.05.10	mit aktuellem Ausdruck vom: 11.05.2010	Hochbautechnisches Gebäudemanagement
Projektverzeichniss: 0423 - Erweiterung-2010		
Datei: BA-moorhock2010.pro (BAER)	PLAN/ B-0-Erw-grund-100	
Zeichner/in	Architektur und Projektsteuerung	
Pers.	Koppenborg	
Zeichner/in	Bauen im Bestand	
Projektleitung	Fachstellenleiter/Abteilungsleiter	Erweiterung der Kita Moorhock
Amtsleiter / Technischer Leiter		Im Moorhock 71 48159 Münster
Haustechnisches Gebäudemanagement		
Bedarfsamt		

Anlage 1 zur Vorlagen-Nr.: V/0380/2010