B/1 Obergeschoss

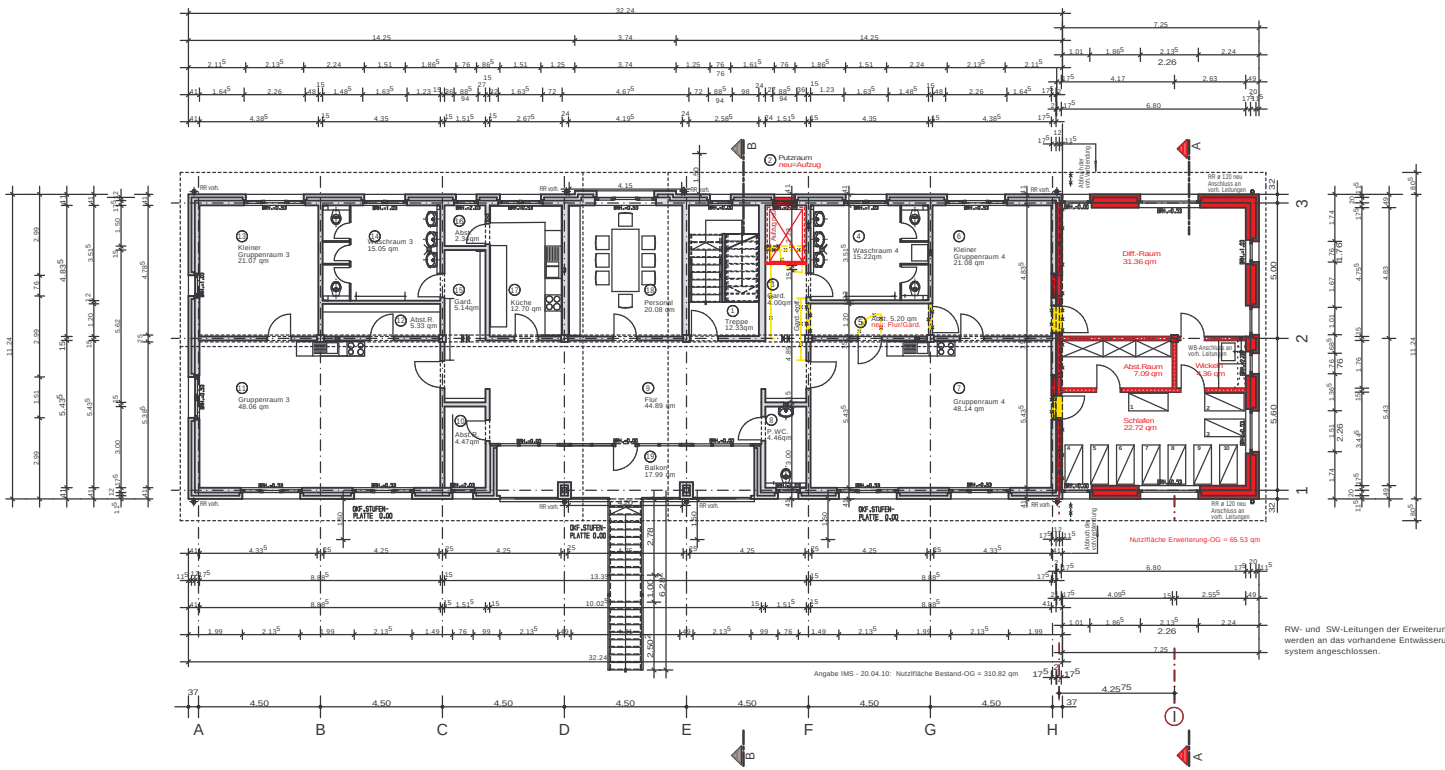

OBERGESCHOSS

BESTAND | ERWEITERUNG

Datum / Name	Art der Änderung:
12.05.2010	Ergänzung/Vermerk zur Entwässerung

Aktueller Ausdruck: 12.05.2010

20.04.2010	Planstand zum Statiker und Erstellung amtl. Lageplan / Bauantrag
12.05.2010	Planstand Bauantrag mit Ergänzung Entwässerung

NEU BESTAND ABBRUCH

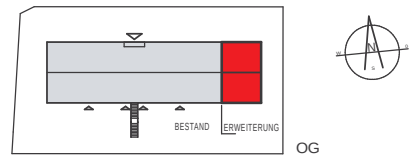

Standortnummer: 0232 - 018130020

BAUANTRAG

B/1	OBERGESCHOSS	STADT MÜNSTER
Maßstab 1:100	Änderungsnummer:	AMT FÜR IMMOBILIENMANAGEMENT
Plan-Datum 20.04.10	mit aktuellem Ausdruck vom: 12.05.2010	Hochbautechnisches Gebäudemanagement
Projektverzeichniss: 0232 - Erweiterung 2010		
Datei: Ba_Erweiterung2010.pro (10BA)	PLAN/ B1_OG-Grundriss	
Zeichner/in Panz	Architektur und Projektsteuerung 27.04.10 gez. Koppenborg	
Zeichner/in	Bauen im Bestand gez. van den Berg	
Projektleitung	Fachstellenleiter/Abteilungsleiter gez. Hoppermann / gez. Mümken	
Amtsleiter / Technischer Leiter gez. Nienaber / gez. Michel		
Haustechnisches Gebäudemanagement		
Bedarfsamt		

Erweiterung der
Kita Rumphorst
Elisabeth-Selbert-Weg

Elisabeth-Selbert-Weg 2
48147 Münster

Anlage 1 zur Vorlage V/0382/2010