



ANSICHT NORD

Erweiterung | Bestand



ANSICHT OST

SCHNITT A-A

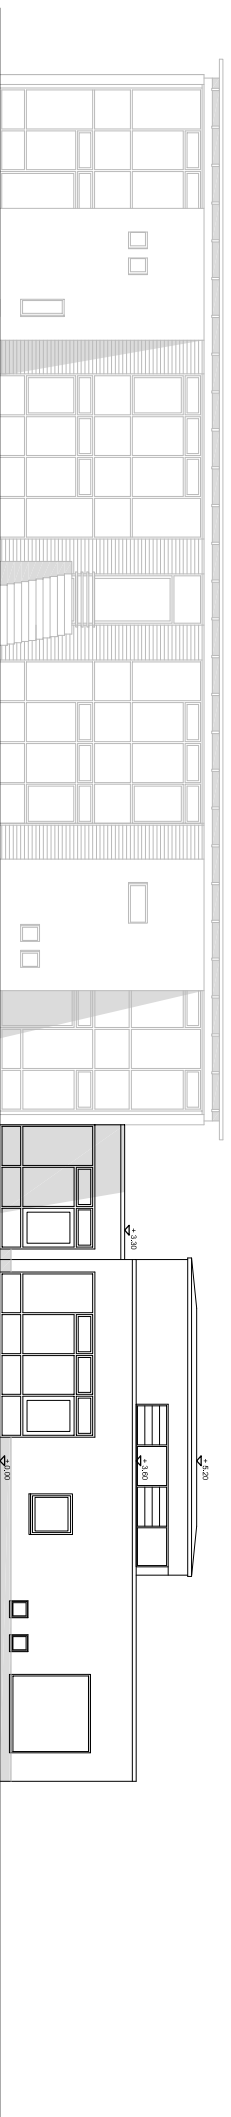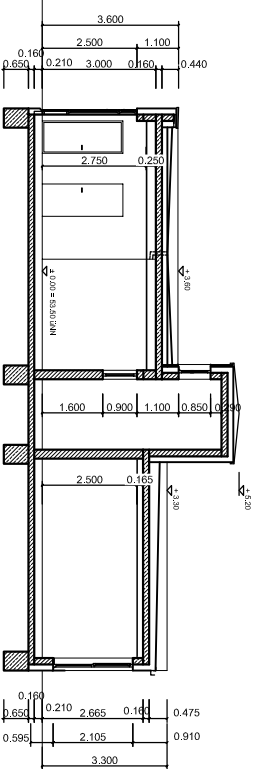

ANSICHT SÜD

Bestand | Erweiterung