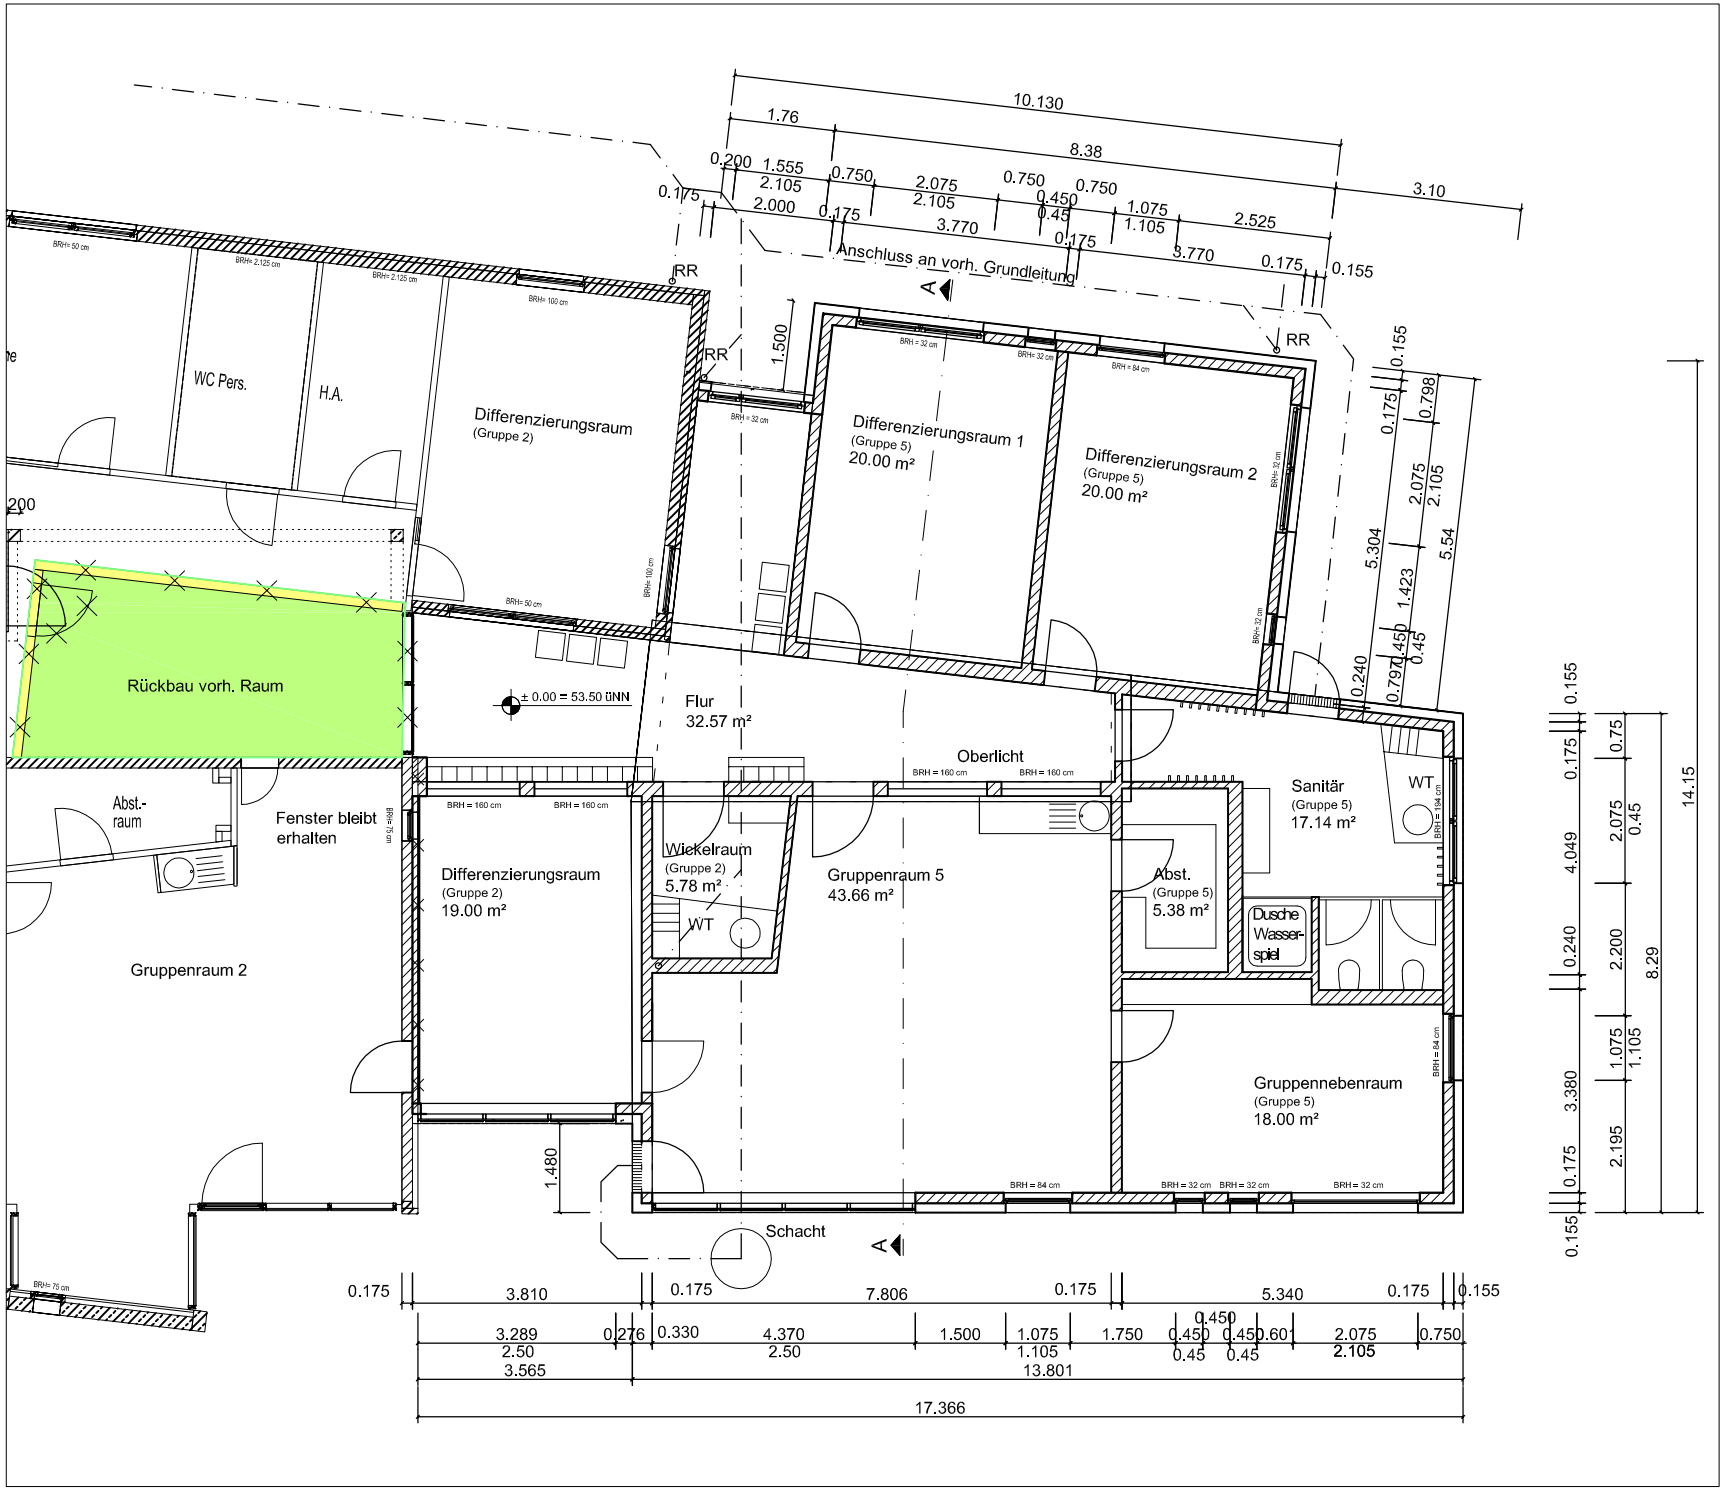

PRIES & PRIES
Architekten BDA Stadtplaner

KITA-Erweitung Am Edelbach, Coerde
Grundriss Erdgeschoss
Übersicht
OHNE MASZSTAB!!!
Stand: 17-10-11