Anlage 2.3

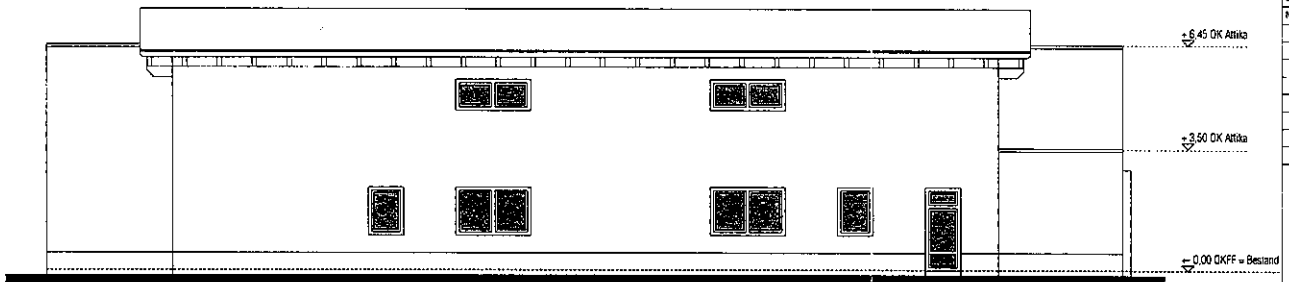

Ansicht Nord M. 1.100

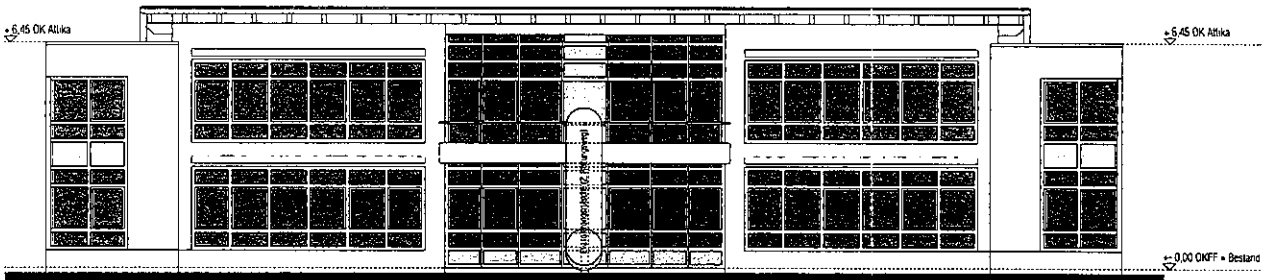

Ansicht Süd M. 1.100

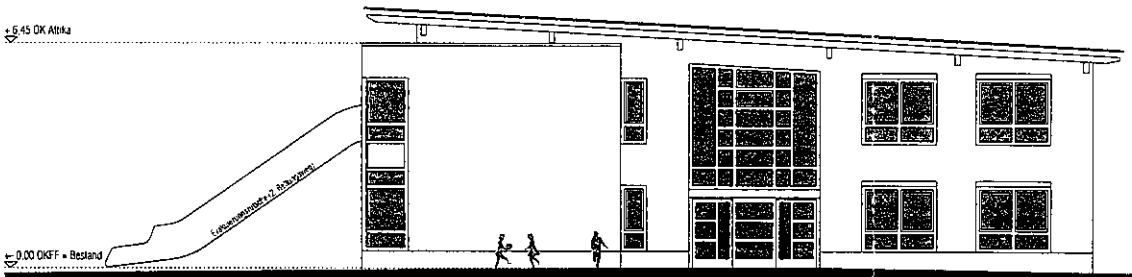

Ansicht Ost M. 1.100

LEGENDE:

Bestand	Abbruch	neu

Datum	Nr.	Name	Art der Änderung

4 - BA - 3001 - a

A.K.T
Architekten Krych Tombrock
Südstraße 16 · 48153 Münster · Fon 0251 - 520 93 93 0

Stamdatenfelder

BAUANTRAG

BA/100	Ansicht Nord, Süd, Ost
Maßstab 1:100	Änderungsnummer
Plan-Datum 10.12.11	mit aktuellem Ausdruck vom
Projektnummer	
Datei	PLAN
Zeichner/in	Architektur und Projektsteuerung: Firgo Teßjohann
Zeichner/in	Bayern im Bestand
Projektleiter: Firgo Teßjohann	Fachbereichsleiter Abteilungsleiter: Heppermann / Münsken
Ansprechpartner/in Technischer Leiter: Wienaber / Michel	
Hochbautechnisches Gebäudemanagement: Lückmann	
Bestandsamt: Amt für Kinder, Jugendliche und Familien	

STADT MÜNSTER
AMT FÜR IMMOBILIENMANAGEMENT
Hochbautechnisches Gebäudemanagement

EKL
Erweiterung der
Kindertageseinrichtung
Lummerland
Rilkeweg 43
48165 Münster Hiltrup