Anlage 2.1

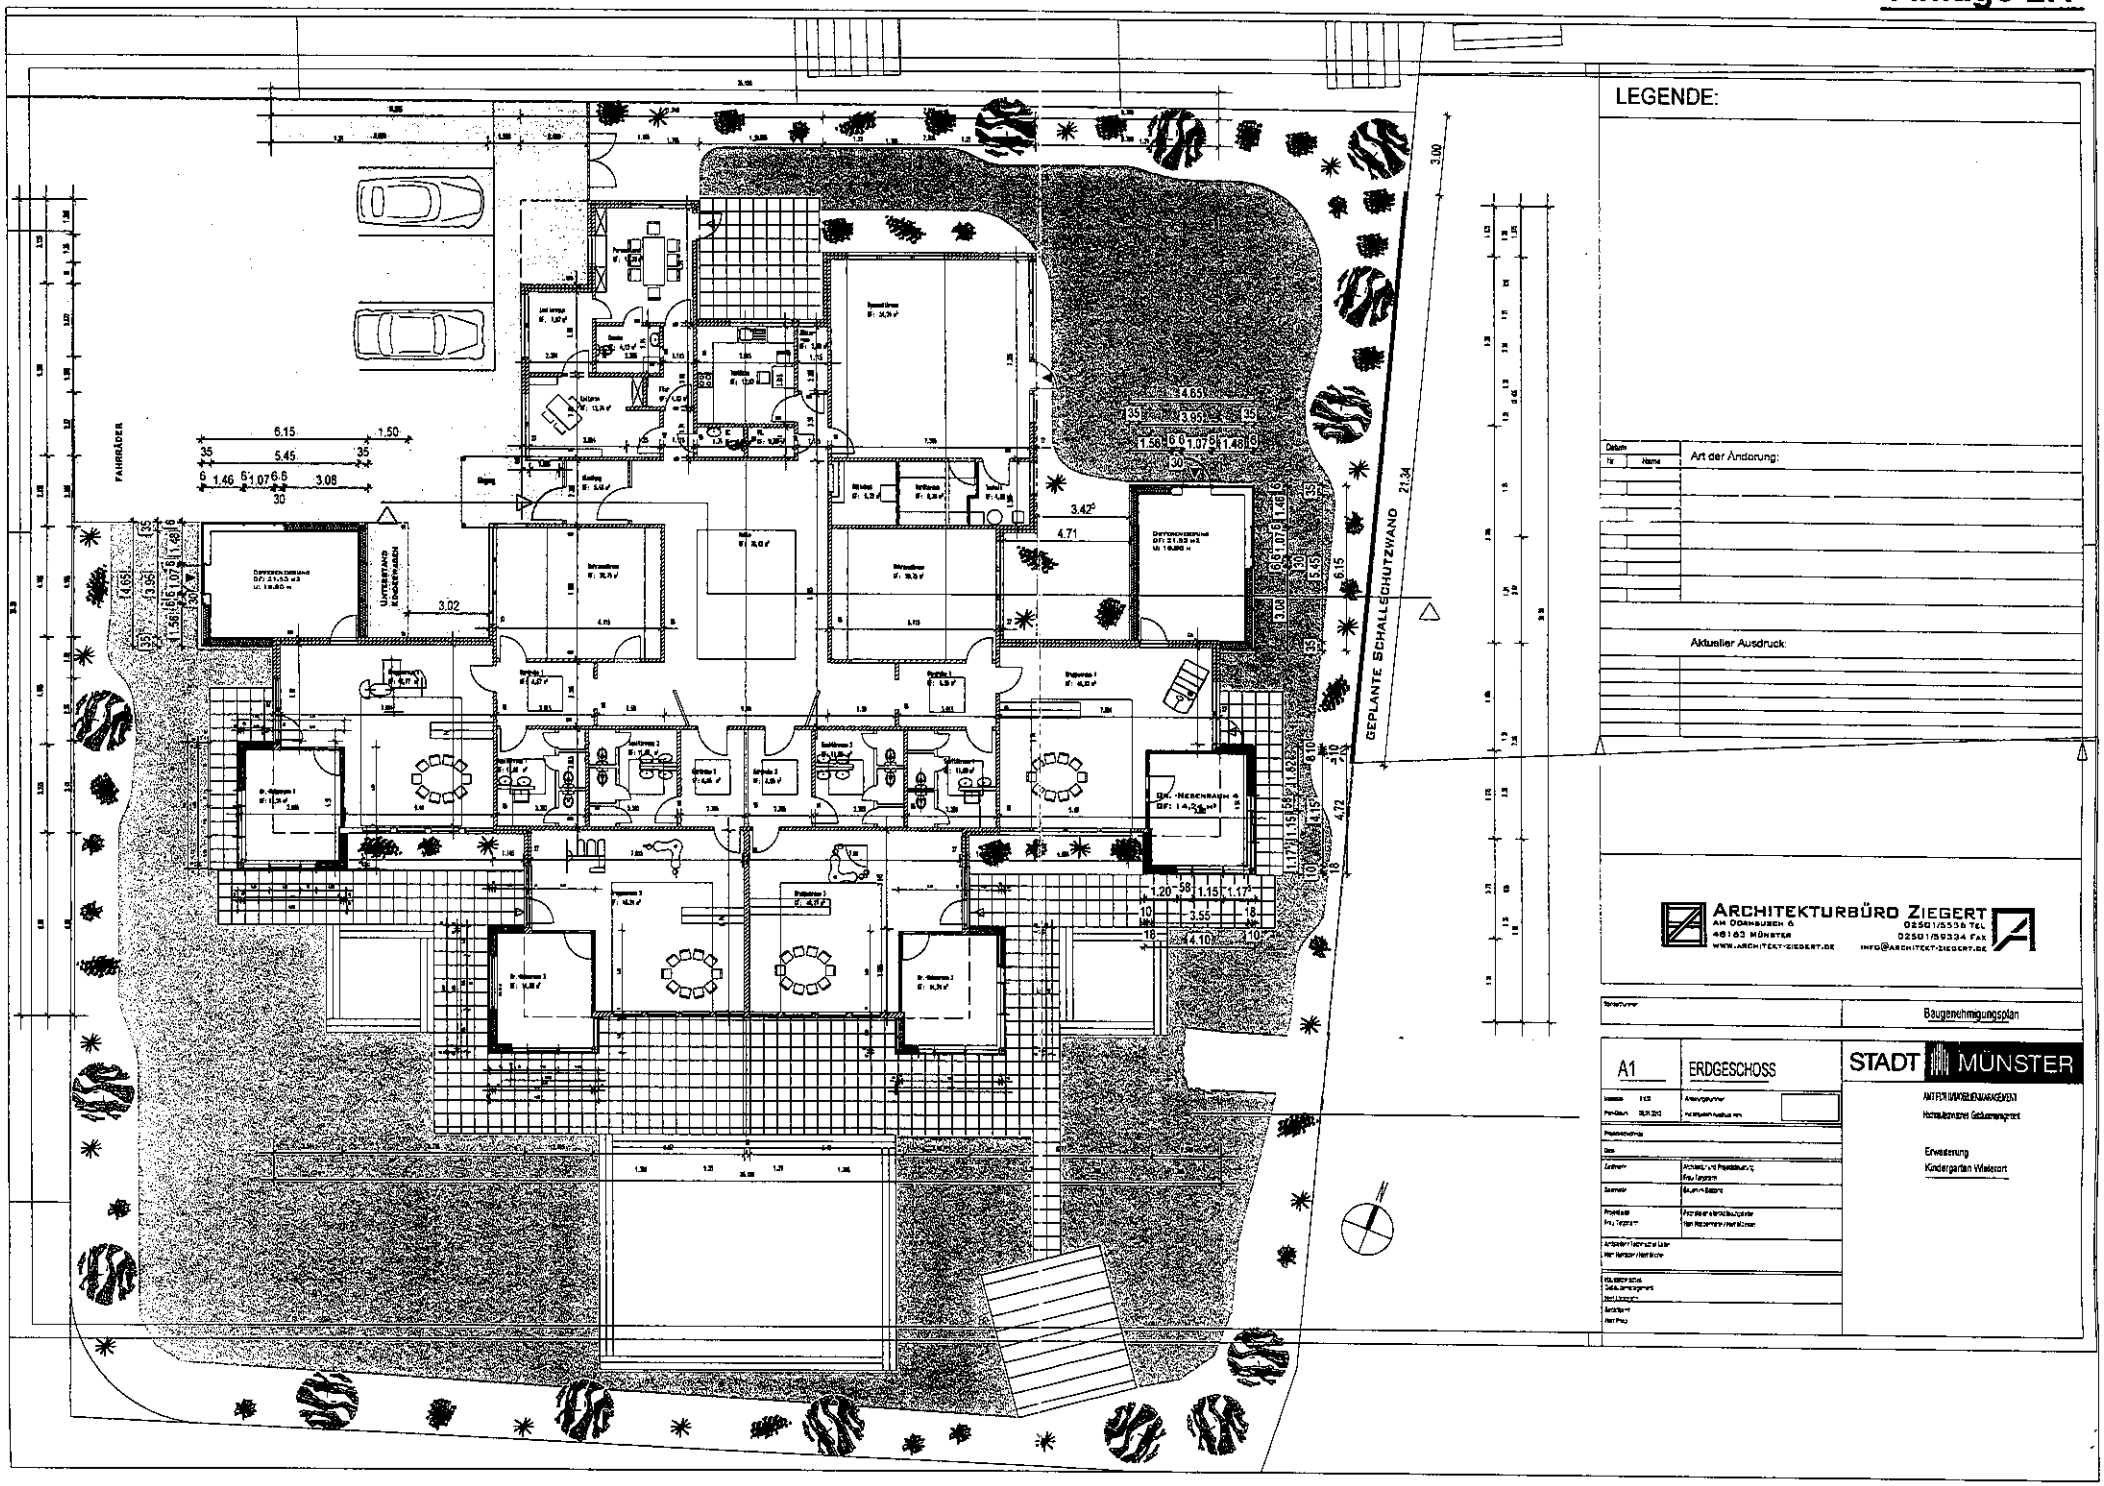
LEGENDE:
FAHRRÄDER
GEPLANTE SCHALLSCHUTZWAND
Art der Änderung:
Aktueller Ausdruck:
ARCHITEKTURBÜRO ZIEGERT
Am Dornbusch 6
48163 Münster
02501/5556 TEL
02501/59334 FAX
WWW.ARCHITEKT-ZIEGERT.DE
INFO@ARCHITEKT-ZIEGERT.DE
Baugenehmigungsplan
A1
ERDGESCHOSS
STADT MÜNSTER
Erweiterung
Kindergarten Wiesort