


ENTWURF

KITA MERSCHKAMP
MÜNSTER

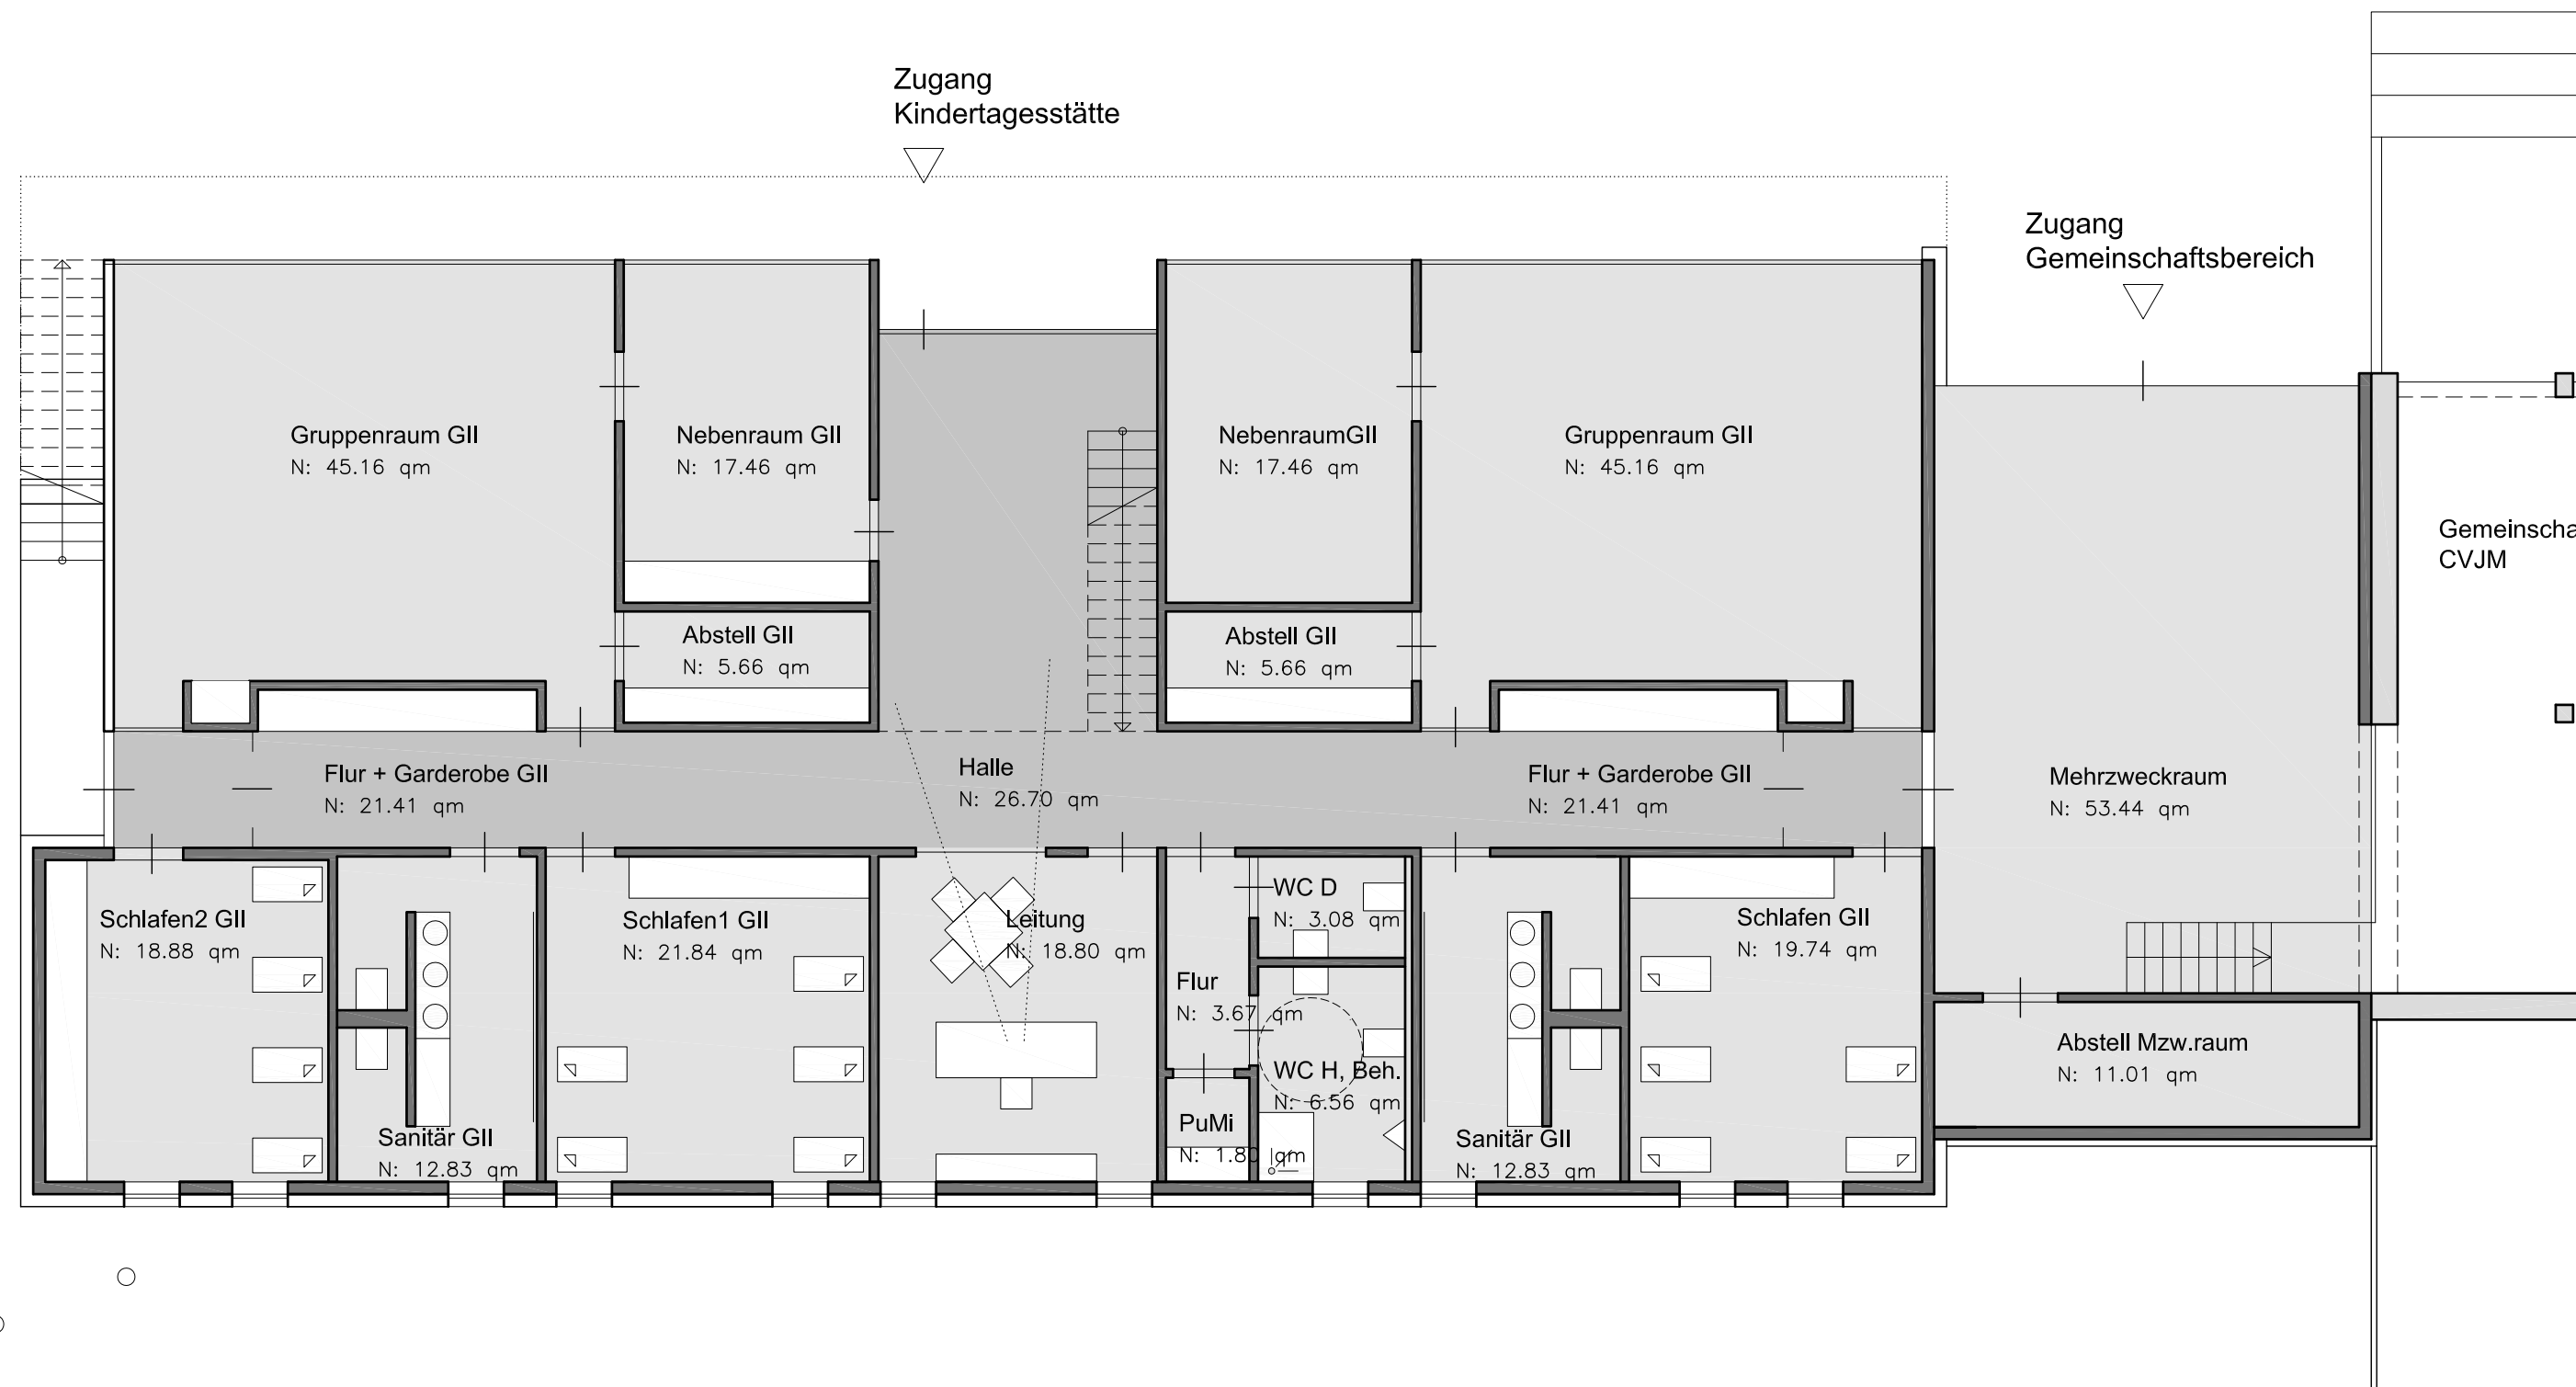

PLANINHALT: ERDGESCHOSS
MASZTAB: M 1 : 100
PLANNR.: KMM00G4A
DATUM: 16.01.2012

BAUHERR: CVJM MÜNSTER
MERSCHKAMP 22 48151 MÜNSTER

PLANUNG: BOCK . NEUHAUS - PARTNER
ARCHITEKTEN - INGENIEURE - CONSULTANTS
NEUTORSTRASSE 3 48653 COESFELD
TEL.: 02541 - 84000 FAX: 02541 - 840030