


# ENTWURF

KITA MERSCHKAMP  
MÜNSTER

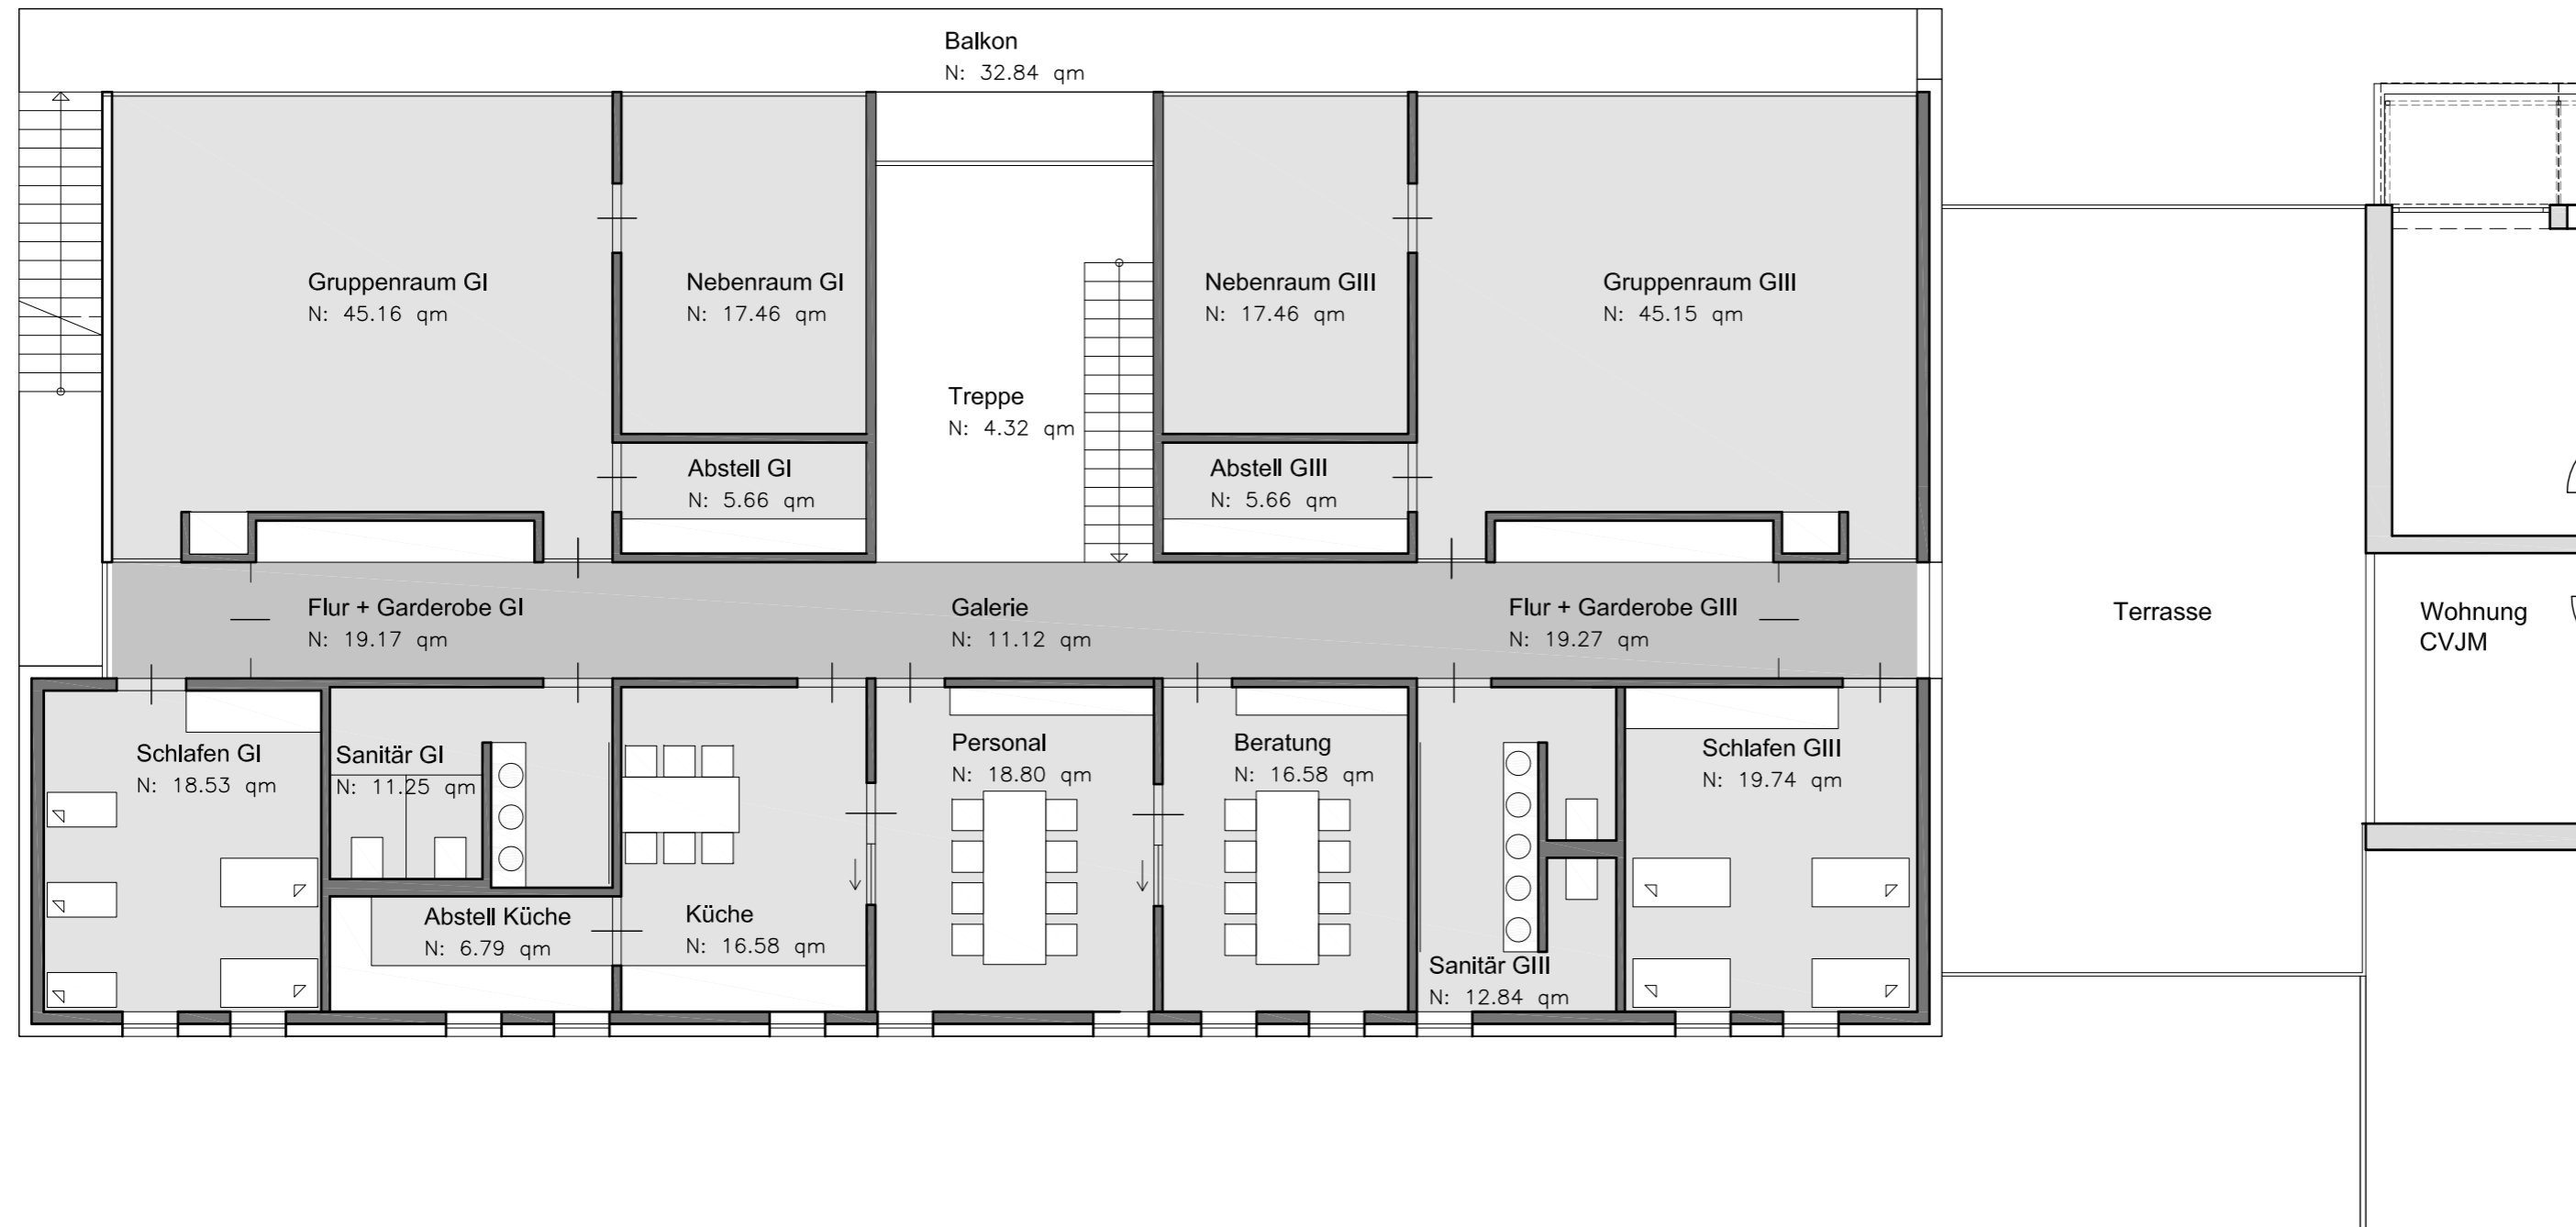

PLANINHALT: OBERGESCHOSS  
MASZTAB: M 1 : 100  
PLANNR.: KMM01G4A  
DATUM: 16.01.2012

BAUHERR: CVJM MÜNSTER  
MERSCHKAMP 22 48151 MÜNSTER

PLANUNG: BOCK . NEUHAUS - PARTNER  
ARCHITEKTEN - INGENIEURE - CONSULTANTS  
NEUTORSTRASSE 3 48653 COESFELD  
TEL.: 02541 - 84000 FAX: 02541 - 840030