



GERÄTE

WEG · DOLDOITSAND

NEUE FLUCHTTREPPE

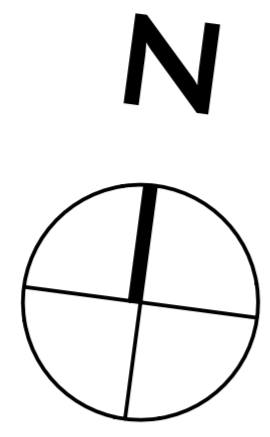

7.56
3.46
3.15
2.65
1.75
4.5
4.5
2.27
6.42
12
SPIELHÜGEL

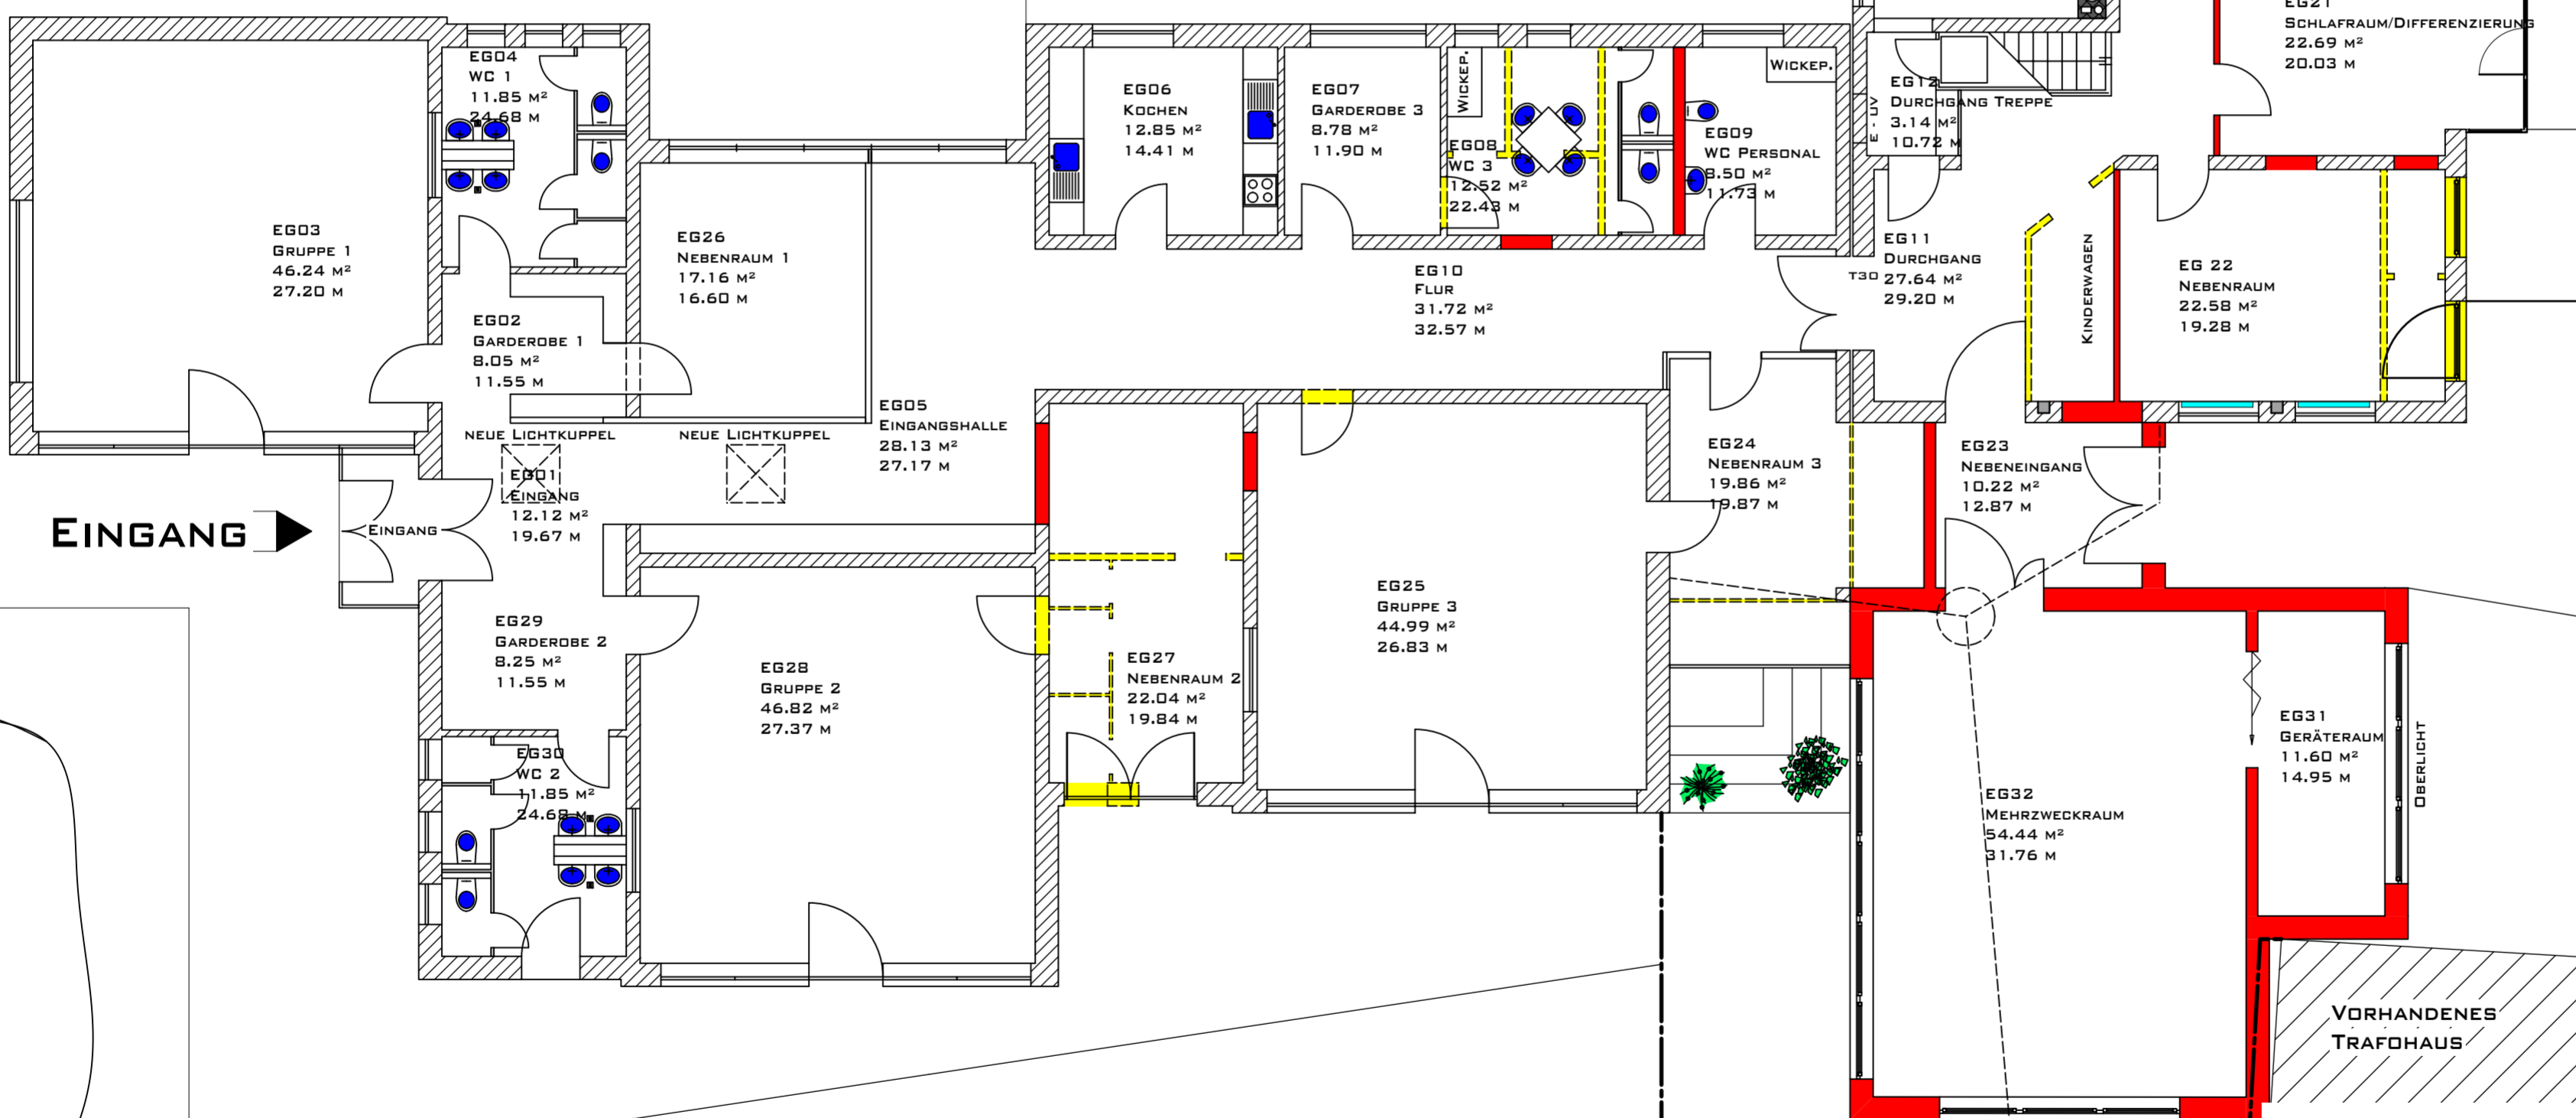

EINGANG



ARCHITEKTURBÜRO ZIEGERT
 AM DORNBUSCH 6 02501/5556 TEL
 48163 MÜNSTER 02501/59334 FAX
 WWW.ARCHITEKT-ZIEGERT.DE INFO@ARCHITEKT-ZIEGERT.DE

BAUHERR: KATH. KIRCHENGEMEINDE ST. SEBASTIAN ZUM HÄPPER 7 48163 MÜNSTER

OBJEKT: KINDERGARTEN ST. SEBASTIAN ALTE FURT 19 48163 MÜNSTER

19.06.2012

GRUNDRISS ENTWURF V OHNE EINRICHT. M 1:100

PERSONALPARKPLATZ

GABASEN