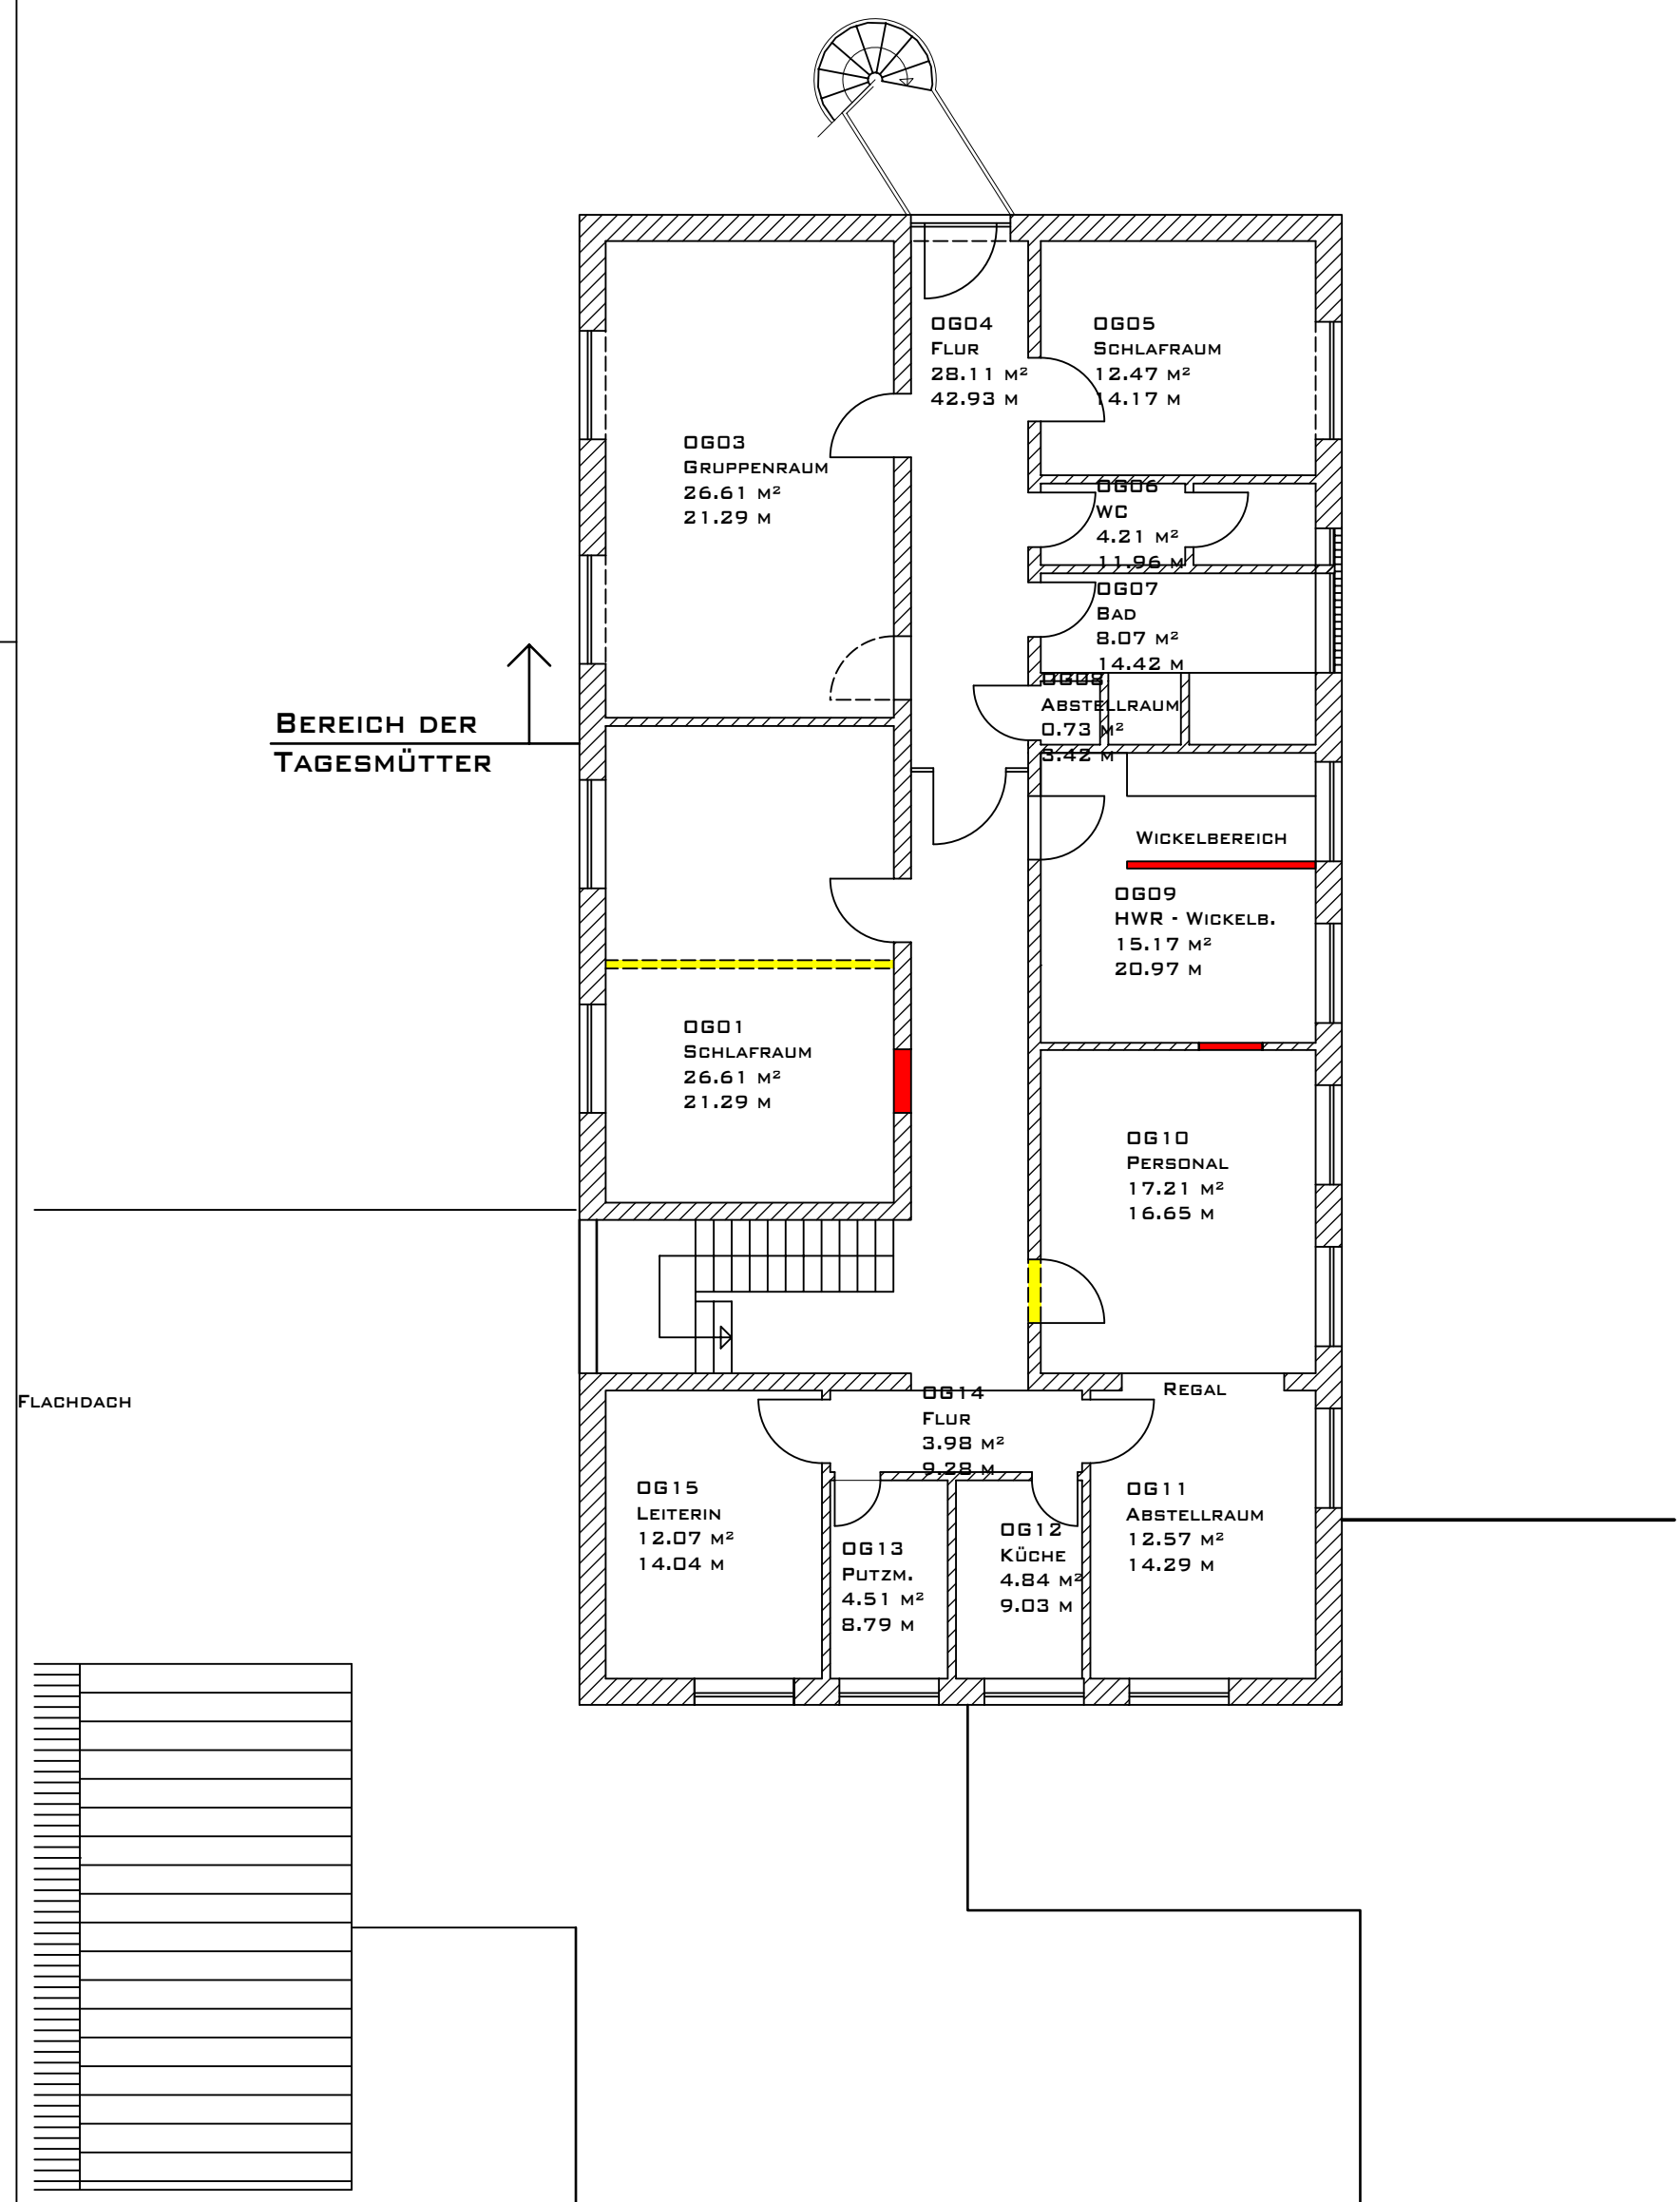

Architekturbüro Ziegert
Am Dornbusch 6
48163 Münster
www.architekt-ziegert.de
02501/5556 Tel
02501/59334 Fax
info@architekt-ziegert.de

Bauherr
Kath. Kirchengemeinde
St. Sebastian
Zum Häpper 7
48163 Münster

Objekt
Kindergarten St. Sebastian
Alte Furt 19
48163 Münster

19.06.2012

Grundriss Entwurf V OG ohne Einr. M 1:100