



ANSICHT WEST

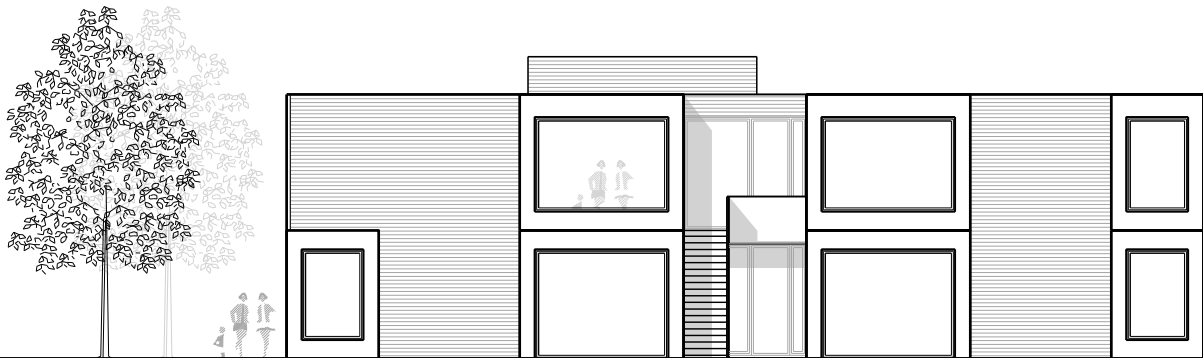

ANSICHT OST

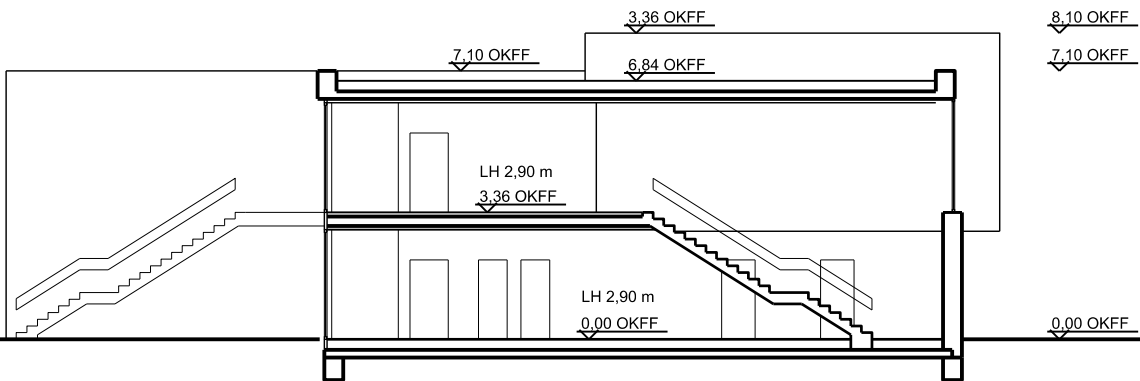

SCHNITT

Neubau des Kindergartens "Kinderbachtal"

Idenbrockplatz 48159 Münster-Kinderhaus

Variante 1

BAUHERR Stadt Münster
Albersloher Weg 33
48155 Münster

ARCHITEKT VISSING ARCHITEKTEN
Hafenweg 15
48155 Münster TEL.:0251/62560600

DATUM: 03.09.2012
MASSSTAB: 1 : 200