


ANSICHT WEST



ANSICHT OST

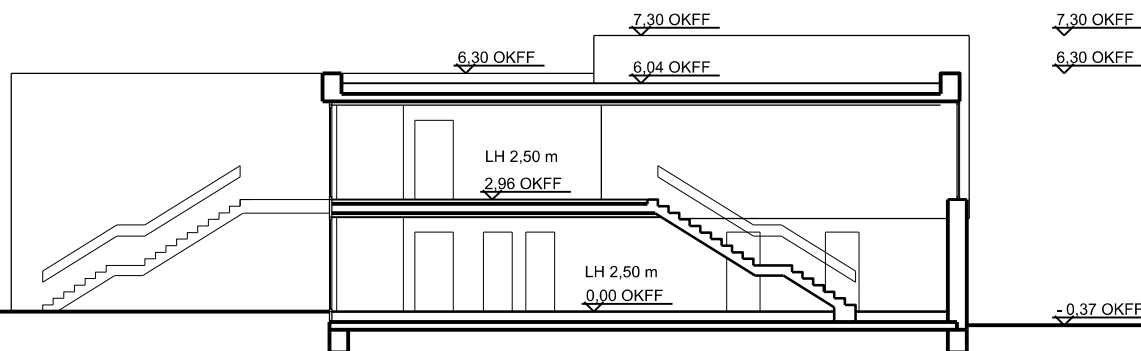

SCHNITT

**Neubau des Kindergartens "Kinderbachtal"**

Idenbrockplatz 48159 Münster-Kinderhaus

**Variante 2  
reduziert**

BAUHERR Stadt Münster  
Albersloher Weg 33  
48155 Münster

ARCHITEKT VISSING ARCHITEKTEN  
Hafenweg 15  
48155 Münster TEL.:0251/62560600

DATUM: 23.10.2012  
MASSSTAB: 1 : 200