



Andreas Heupel Architekten BDA

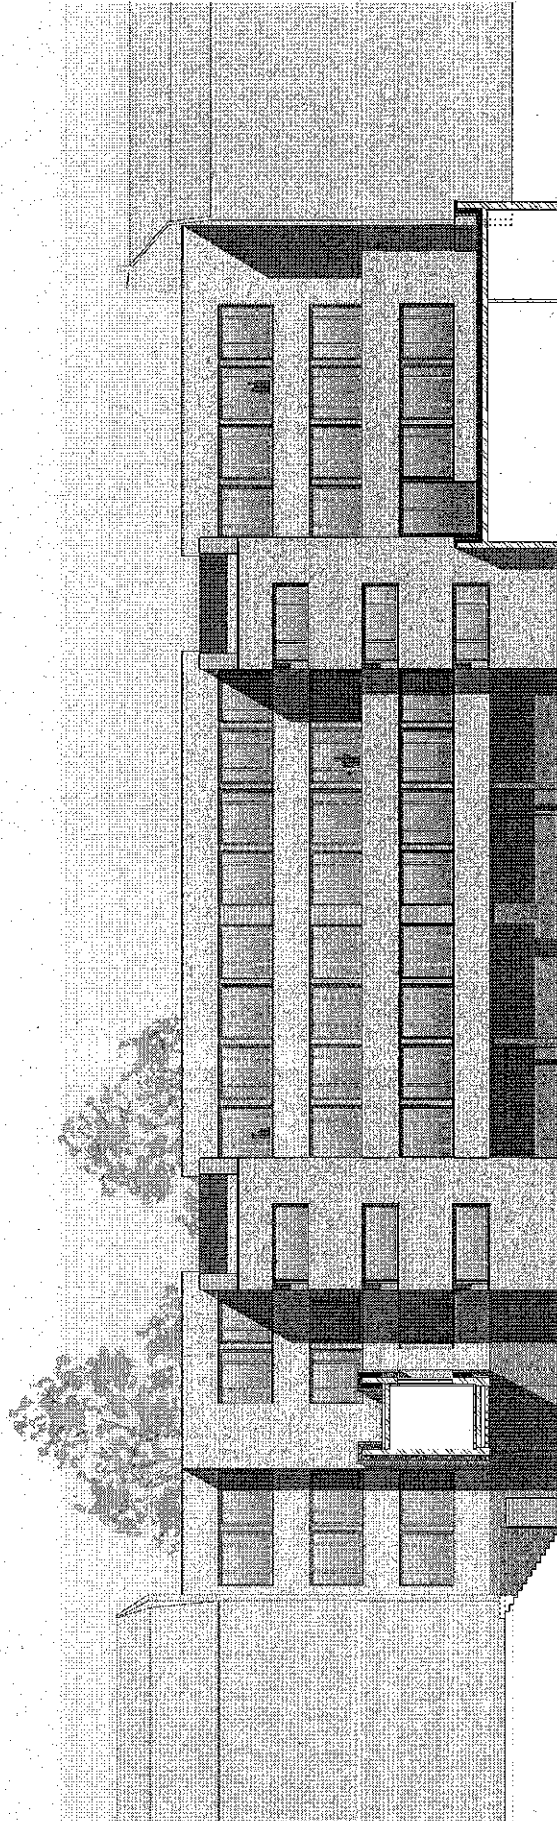

Schillergymnasium Münster

Ansicht Schulhof  
Bauplanlage  
M 1:200

Stand 21.12.2012

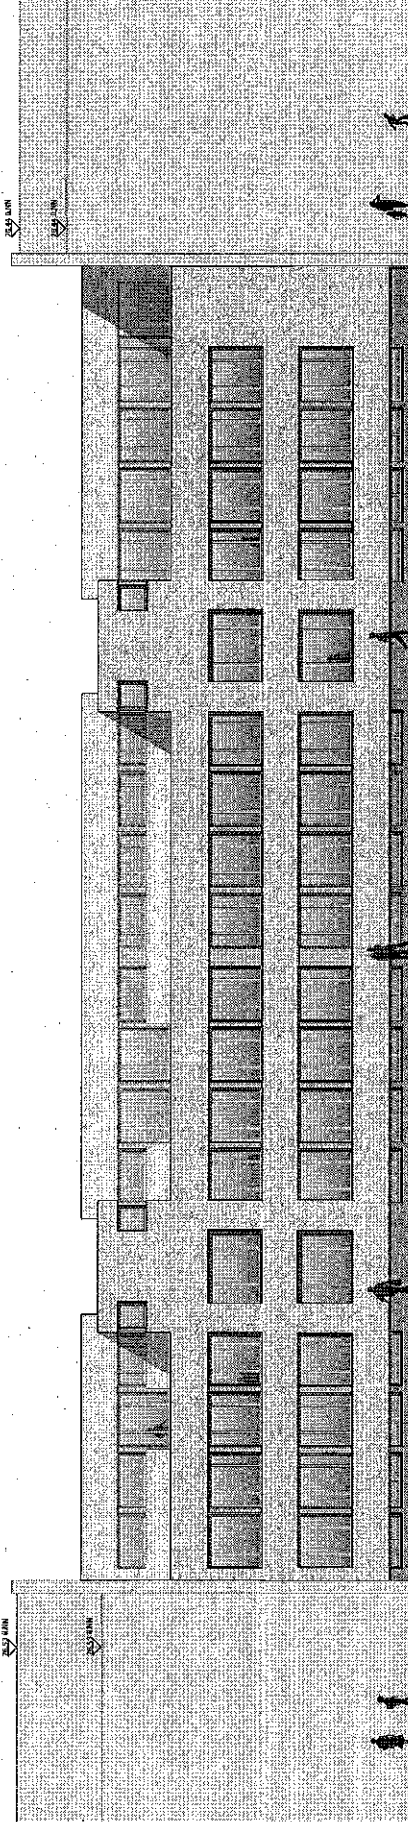

Schillergymnasium Münster

Ansicht Finkenstraße  
Bauvorlage  
M 1:200

Stand 21.12.2012