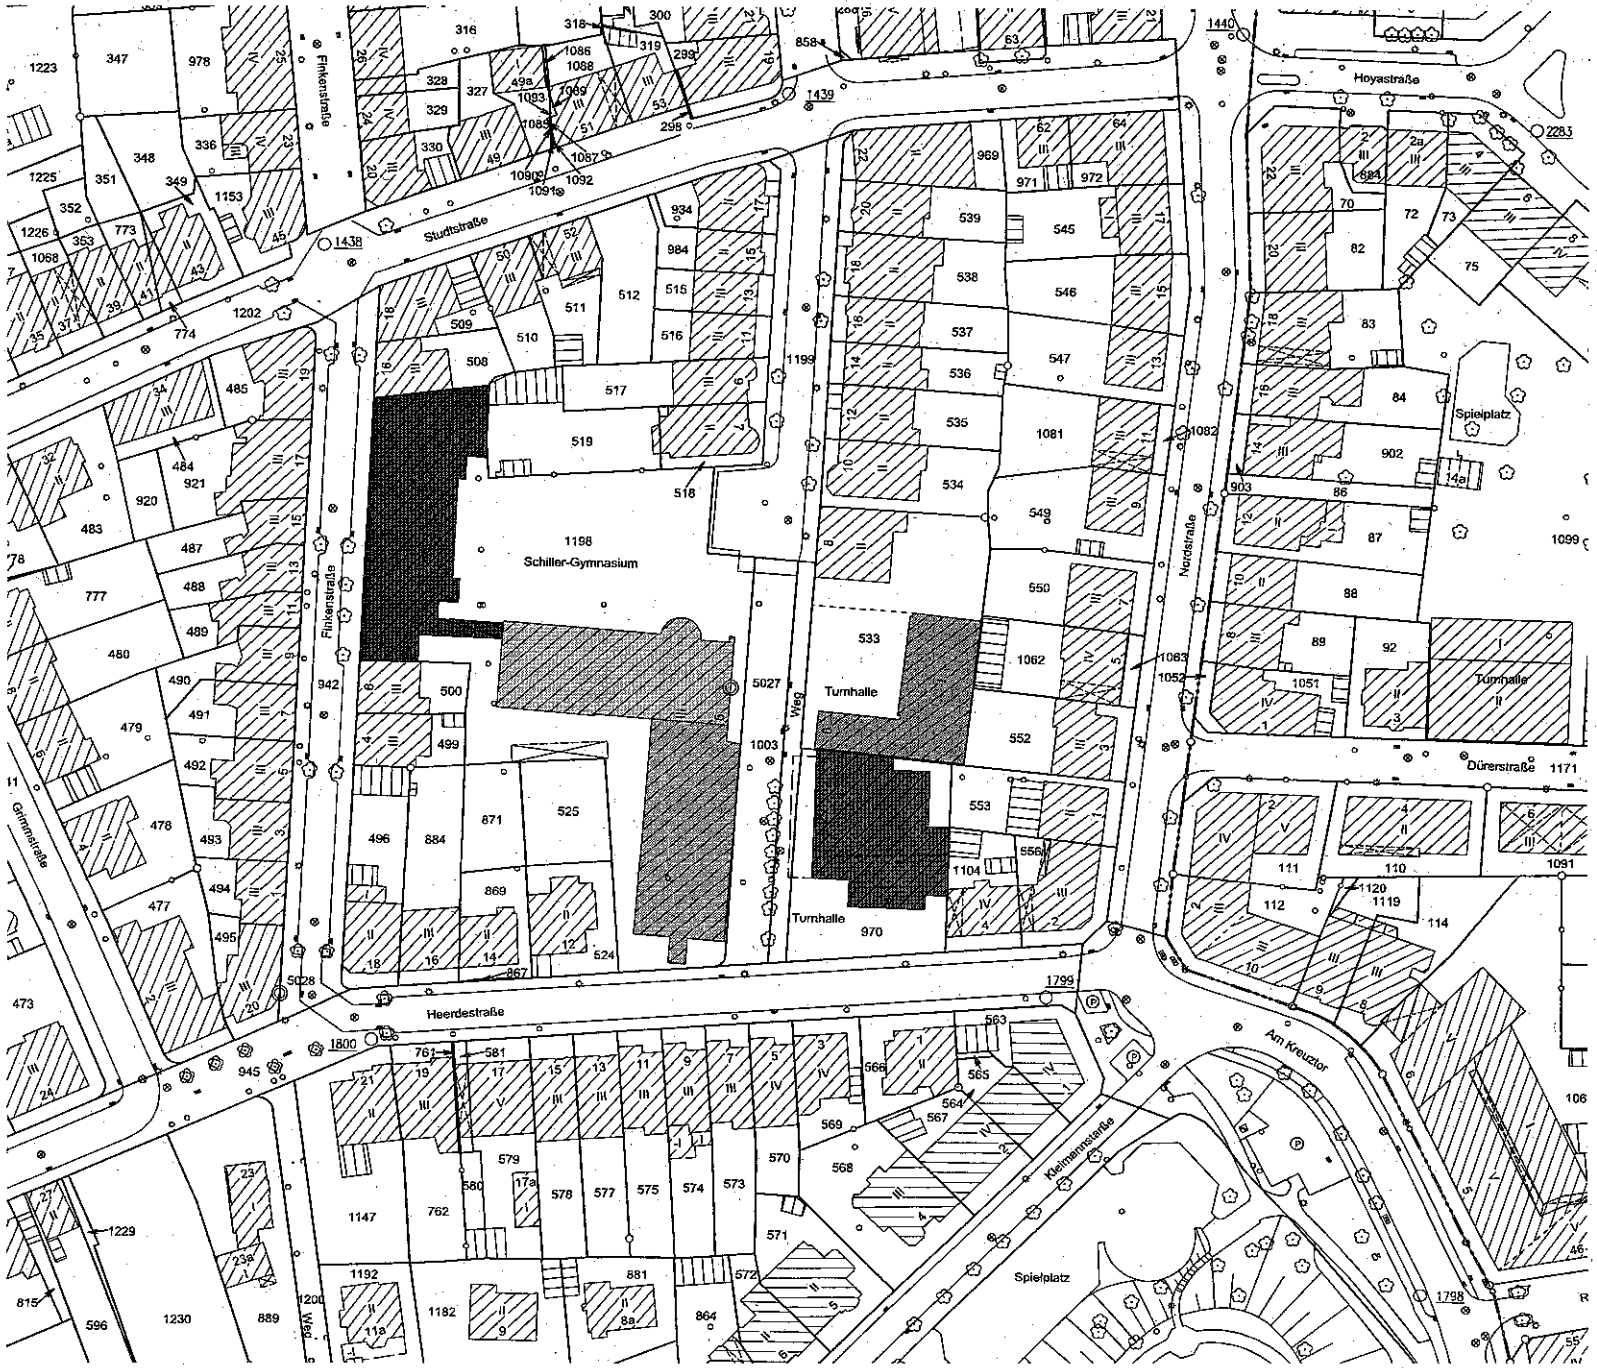

Andreas Heupel Architekten BDA

- BA 1 _ Fachklassen 1976 _ Gebäude Finkenstraße
- BA 2 _ Klassentrakt 1968 _ Gebäude Heerdestraße
- Altbau
- Turnhalle Alt
- Turnhalle 1976

Schillergymnasium Münster

Lageplan

Bauvorlage

M 1:1000

Stand 21.12.2012

ANLAGE 1