


zu 1.5

Druckansicht

Notizen:

Maßstab 1 : 1000
Datum: 13.03.2013

Hensenstraße 192

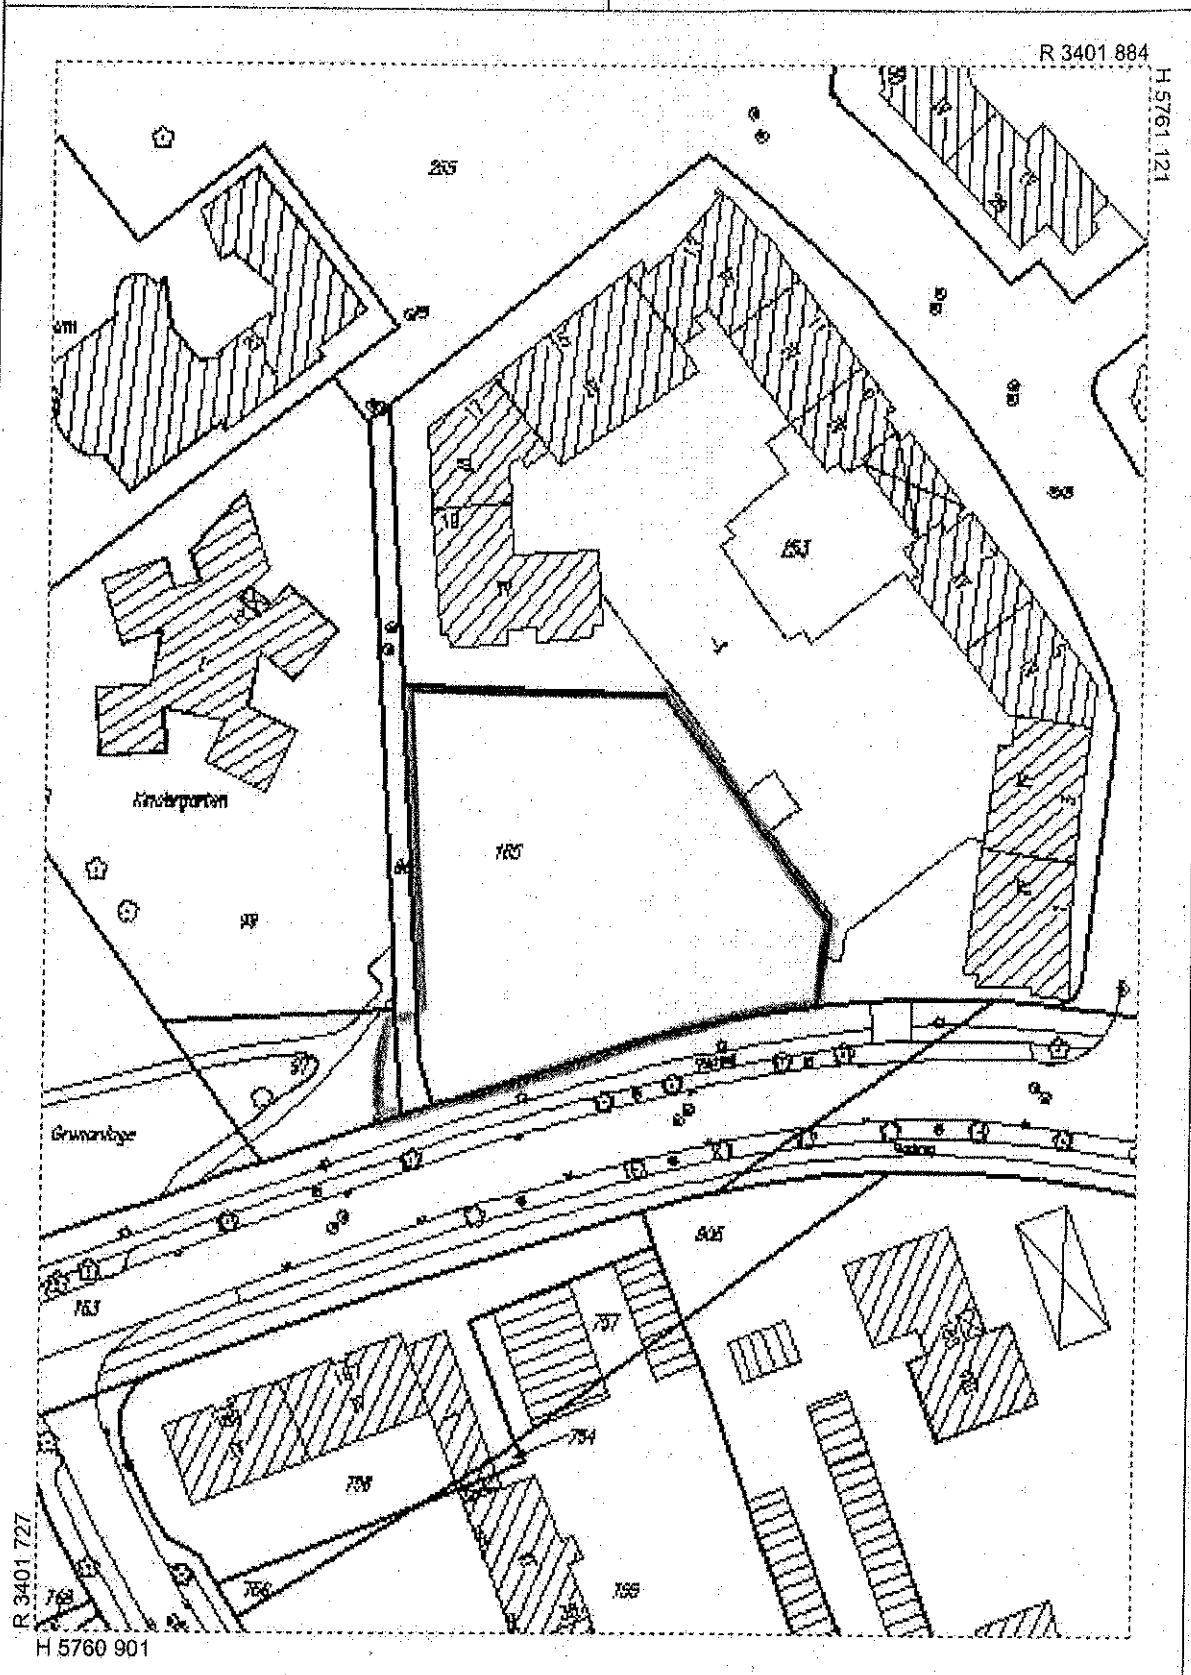

© Stadt Münster

Alle angegebenen Maße sind unverbindlich und bei Bedarf in der Örtlichkeit zu prüfen.